


Übersicht Wiederaufforstung (schematisch)
M 1: 5'000

Die Darstellung der Wiederaufforstung ist schematisch und begleitend. Die Jahresangaben sind als Richtwerte zu verstehen.

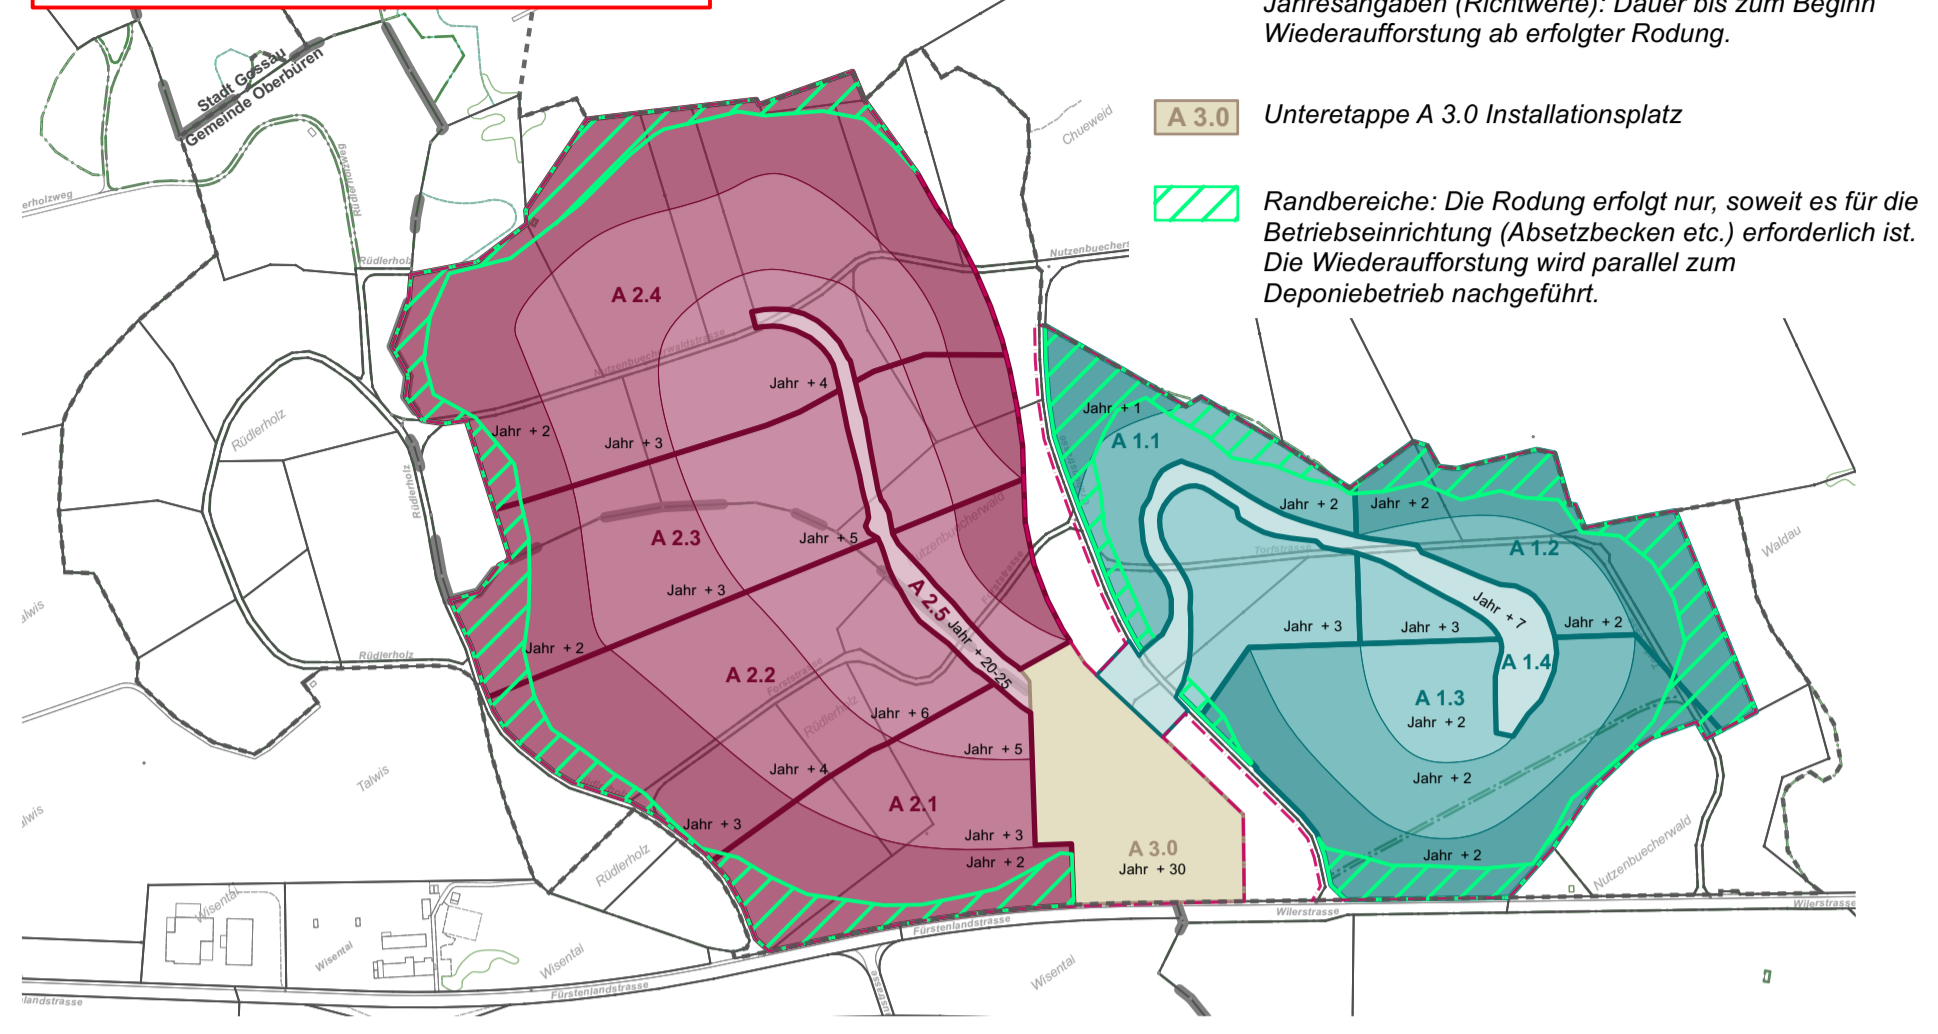

- A 1.0** Unteretappen A 1.1 - A 1.4 mit Teiletappen Wiederaufforstung (von dunkel nach hell). Jahresangaben (Richtwerte): Dauer bis zum Beginn Wiederaufforstung ab erfolgter Rodung.
- A 2.0** Unteretappen A 2.1 - A 2.5 mit Teiletappen Wiederaufforstung (von dunkel nach hell). Jahresangaben (Richtwerte): Dauer bis zum Beginn Wiederaufforstung ab erfolgter Rodung.
- A 3.0** Unteretappe A 3.0 Installationsplatz
- Randbereiche:** Die Rodung erfolgt nur, soweit es für die Betriebsanrichtung (Absetzbecken etc.) erforderlich ist. Die Wiederaufforstung wird parallel zum Deponiebetrieb nachgeführt.

Legende


Festlegungen

- Perimeter Sondernutzungsplan (Betriebsperimeter)
- Rodung, temporär / Wiederaufforstung
- Rodungsetappe

Hinweise

- Betrachtungssperimeter
- Höhenlinien bestehend (Äquidistanz 2 m / 10 m)
- Gewässer, offen / eingedolt (in GN 10 erfasst)
- Gewässer, offen / eingedolt (nicht in GN 10 erfasst)
- Gemeindegrenze
- Gebäude
- Wald
- bestockte Fläche
- Flachmoor / Feuchtwiese

Geltungsbereich Sondernutzungsplan / für den Deponiebetrieb erforderliches Areal
ca. 28.90 ha; Entwicklung standortgerechter, naturnaher Waldgesellschaften, in Absprache mit Forst
Umgrenzung Rodungsetappe; Ausführung in jeweils 2 - 4 Unteretappen in Abstimmung mit Forst und Baufortschritt

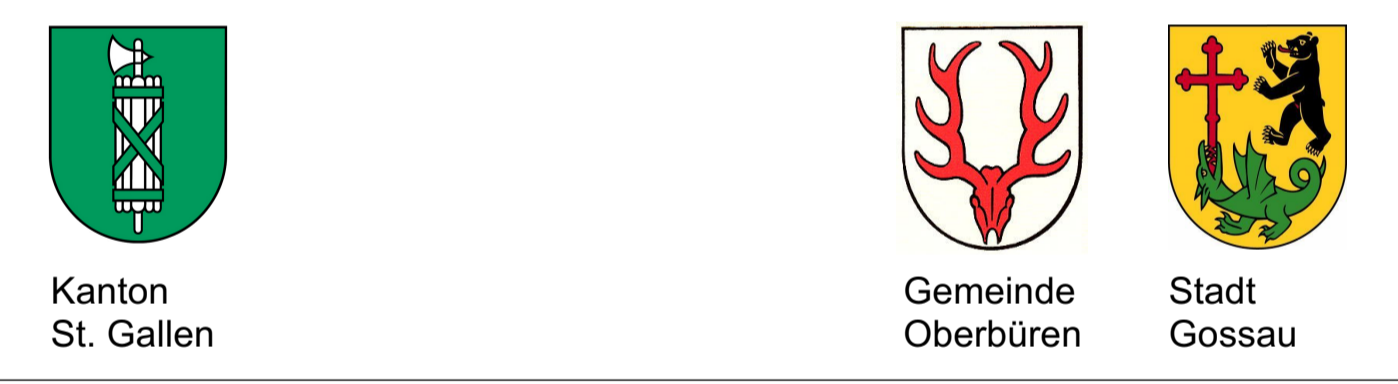

Rodungsplan
Nutzenbuecherwald
Situation 1:2'000

Stand: Mitwirkungsverfahren

Vom Gemeinderat Oberbüren erlassen am

Der Gemeindepräsident: Die Ratschreiberin:

Vom Stadtrat Gossau erlassen am

Der Stadtpräsident: Der Stadtschreiber:

Öffentliche Planaufgabe vom bis

Genehmigt vom Amt für Raumentwicklung und Geoinformation am

Der Amtsleiter:

Waldgrenze vom Kantonsforstamt St.Gallen erlassen am

Der Kantonsoberförster:

Öffentliche Planaufgabe vom bis

In Rechtskraft erwachsen am:

Der Kantonsoberförster:

Planung:

BRUNNER ARCHITECTS
Brunner Landschaftsarchitekten
T. 071 260 02 55
info@brunner-la.ch

ANDRES GEOTECHNIK AG
Andres Geotechnik AG
CH-9016 St. Gallen
Feldstrasse 31A
Schupenstrasse 7
T. 071 268 27 68
info@andres-geotechnik.ch

walli Ingenieure
Walli AG Ingenieure
CH-9435 Heerbrugg
Auerstrasse 23
T. 056 100 90 02
heertrugg@walli.ch

Beilage: RG-04

Plan Nr. 1401-15
Format: DIN A1

Entwurf	Gezeichnet	Kontrolliert	Änderung	Datum
	SWL	MB		22.04.2022