




Gestaltungsprofil L – L'

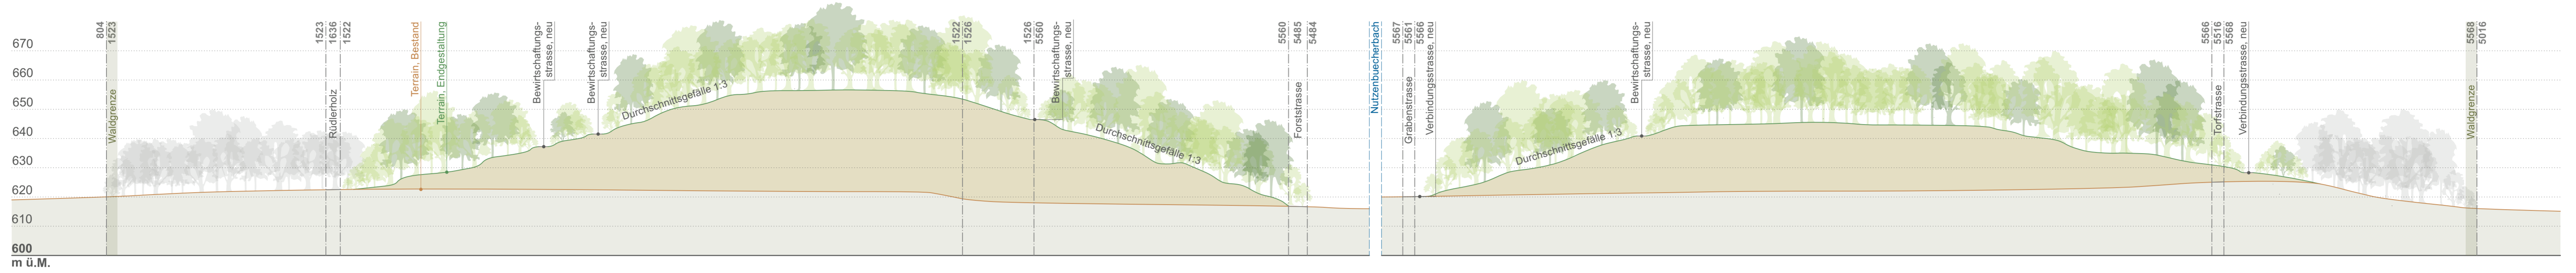


Gestaltungsprofil Q1 – Q1'

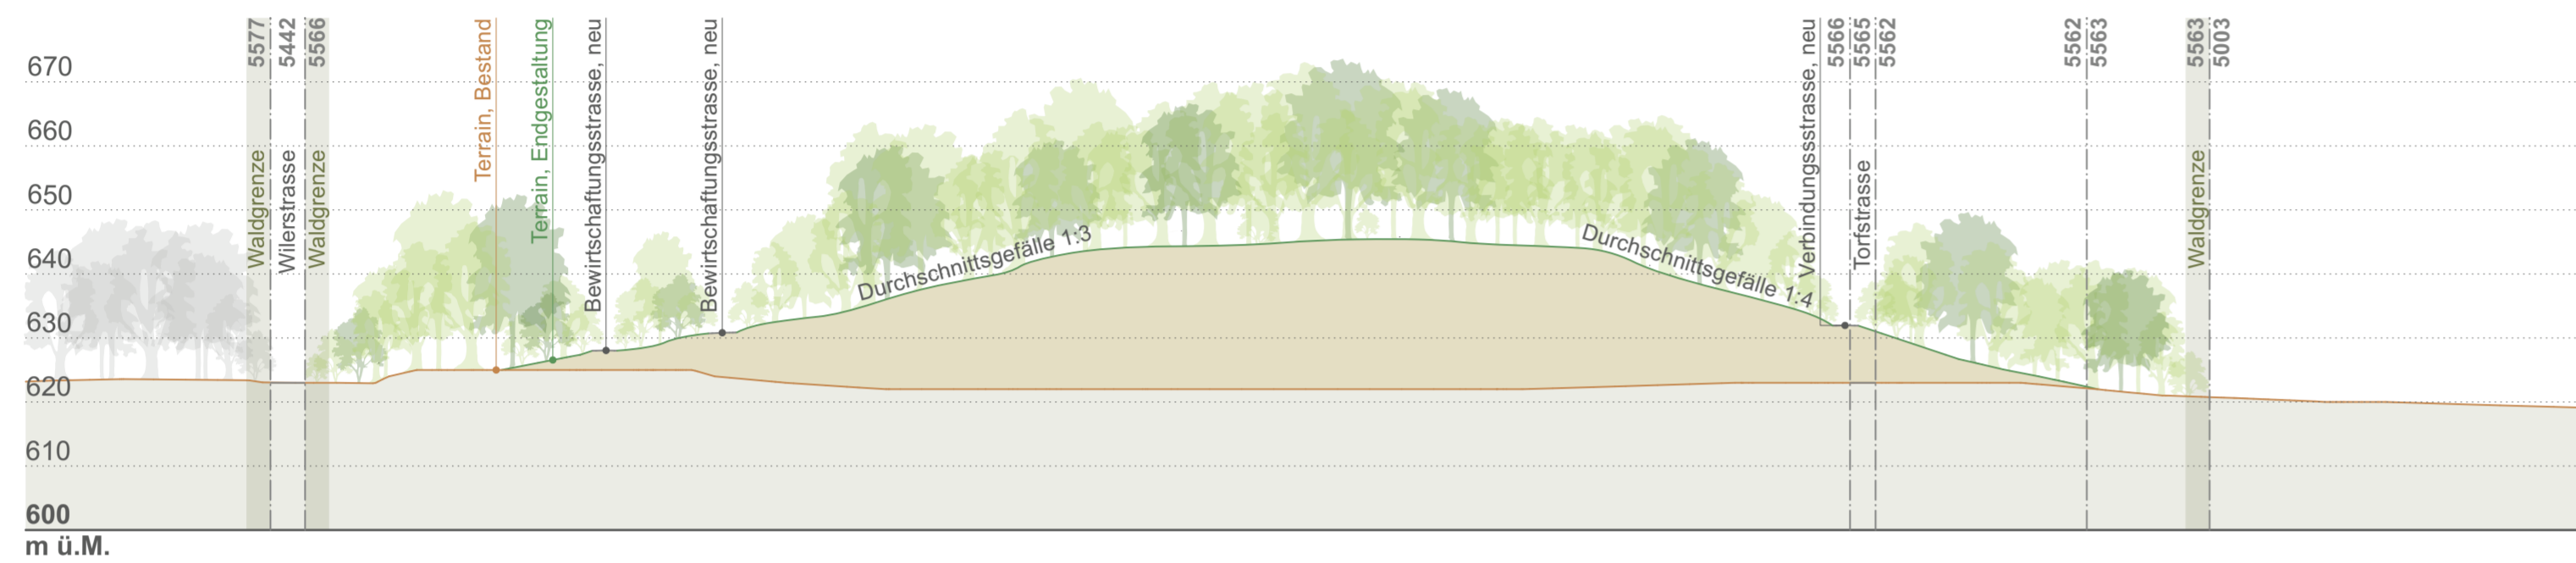


Gestaltungsprofil Q2 – Q2'

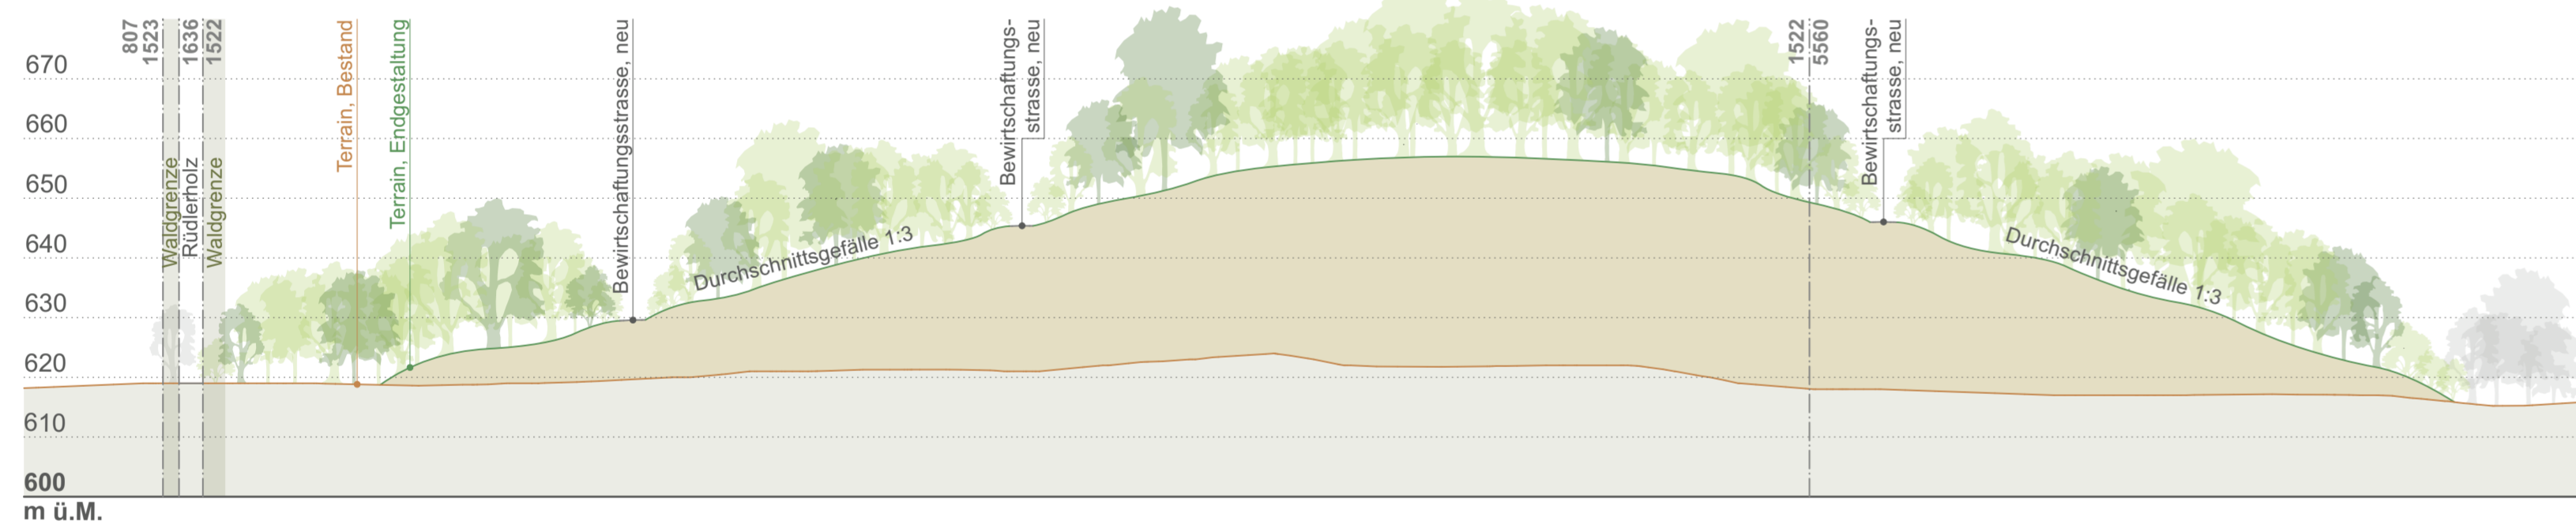

Gestaltungsprofil Q3 – Q3'

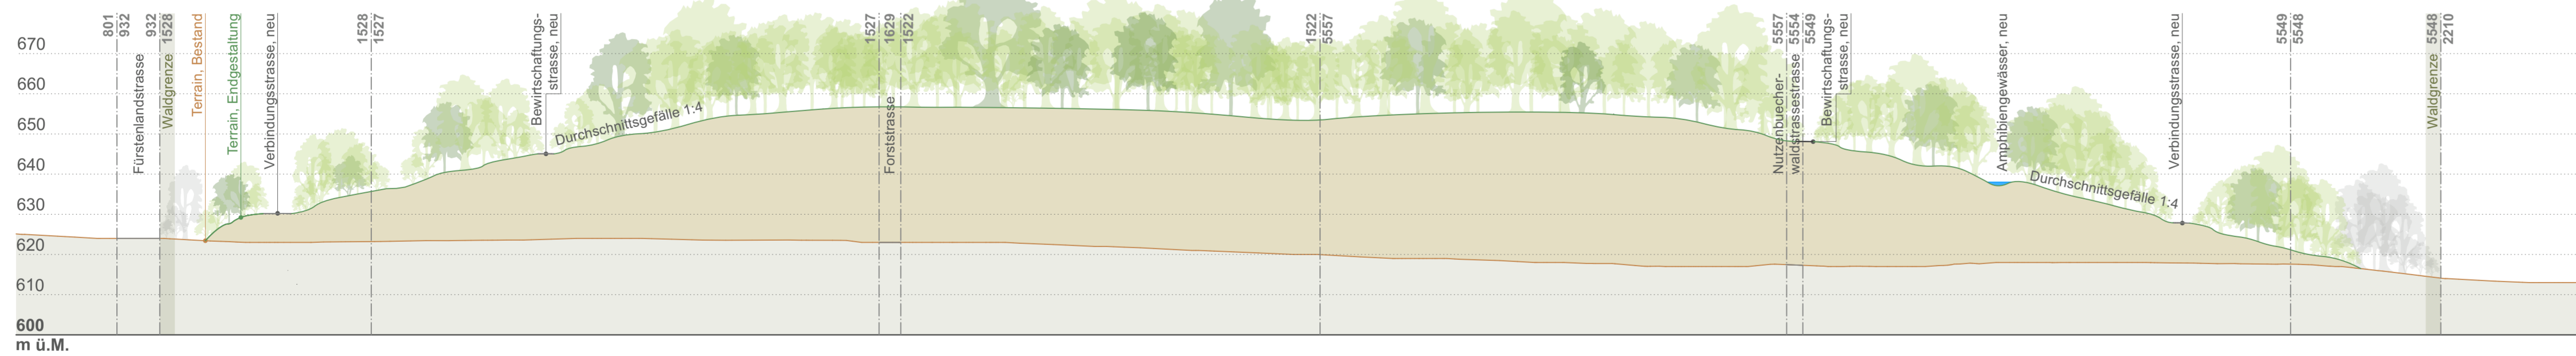

Übersichtsplan, 1:5'000

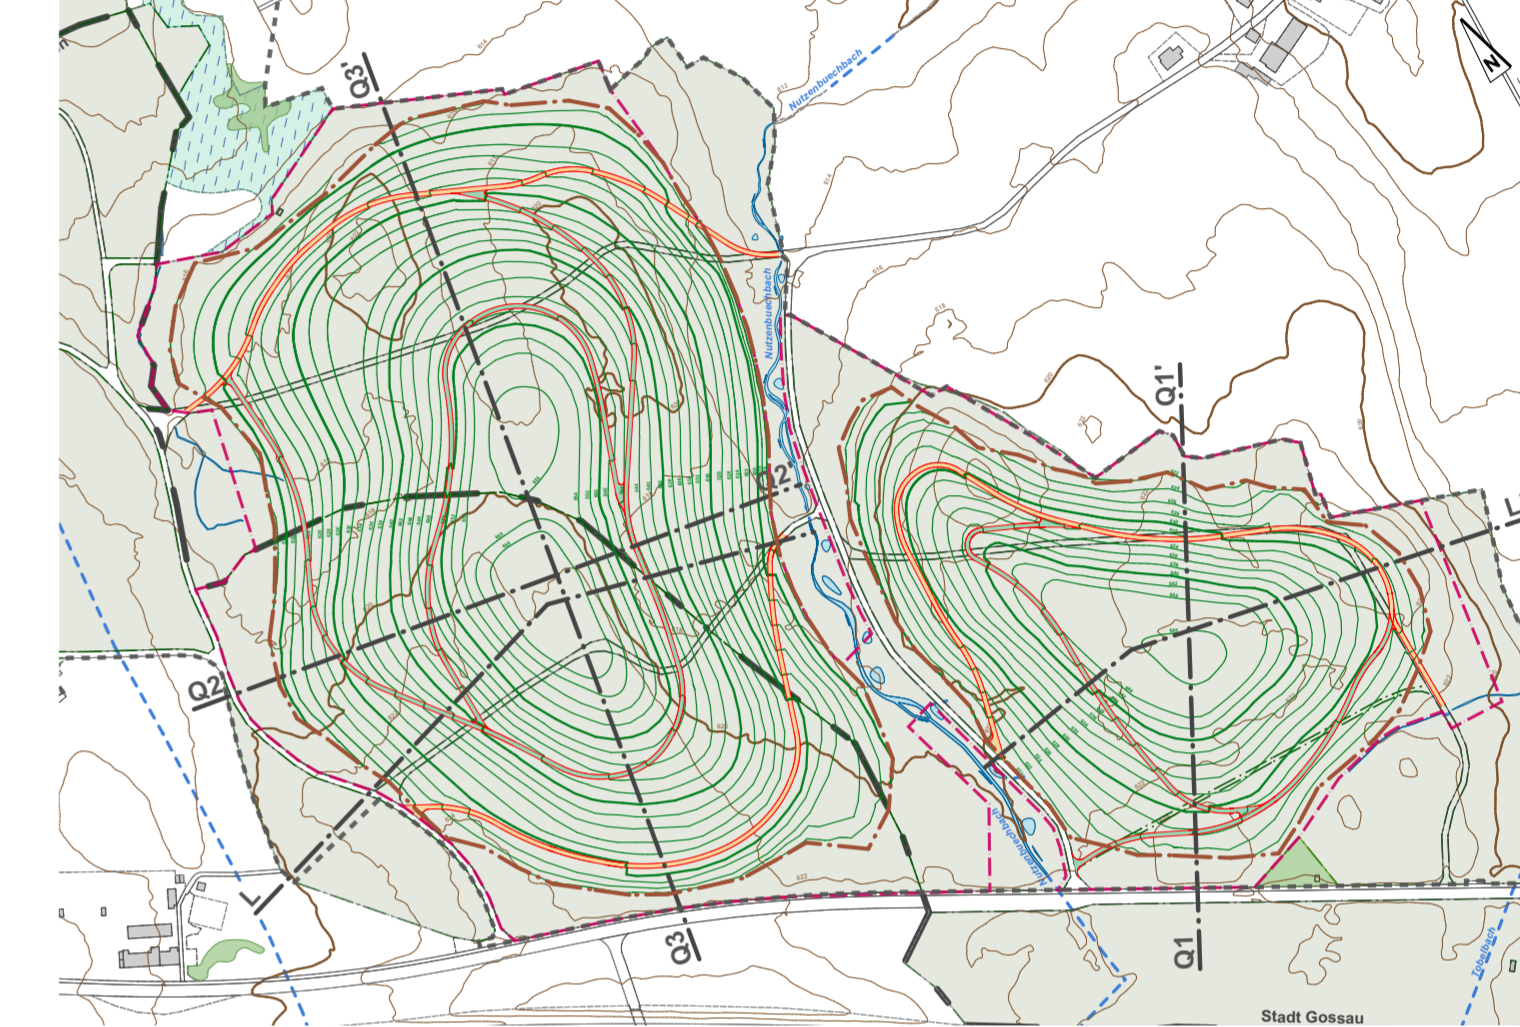

Kanton
St. Gallen



Gemeinde
Oberbüren



Stadt
Gossau

Sondernutzungsplan

Nutzenbuecherwald

Deponie Typ A (Aushubdeponie)

Nach Art. 23 Abs. 1 Bst. c) Deponiestandort PBG.

Endgestaltung Profile 1:1'000

Stand:
Mitwirkungsverfahren

Vom Gemeinderat Oberbüren erlassen am

Der Gemeindepräsident: Die Ratschreiberin:

Vom Stadtrat Gossau erlassen am

Der Stadtpäsident: Der Stadtschreiber:

Öffentliche Planaufgabe vom bis

Genehmigt vom Amt für Raumentwicklung und Geoinformation am

Der Amtsleiter:

Planung:



Brunner Landschaftsarchitekten
CH-9000 St. Gallen
Feldstrasse 31A
T 071 290 02 55
info@brunner-ia.ch



Andres Geotechnik AG
CH-9016 St. Gallen
Schuppsstrasse 7
T 071 288 27 88
info@andres-geotechnik.ch



WÄHLI AG Ingenieure
CH-9435 Heertrugg
Auerstrasse 23
T 058 100 90 02
heertrugg@waehli.ch

Beilage: SNP-05

Plan Nr. 1401-13 Format: 956 x 594 mm

Entwurf	Gezeichnet	Kontrolliert	Änderung	Datum
	SWL	MB		07.01.2022