

Legende:

Festlegung:

Strassenklassierung

- Neuklassierung Gemeindestrasse 3. Klasse Nr. 423, Nutzenbuecherwaldstrasse
- Neuklassierung Gemeindestrasse 3. Klasse Nr. 323, Forststrasse
- Neuklassierung Gemeindestrasse 3. Klasse Nr. 350, Forststrasse
- Neuklassierung Gemeindestrasse 3. Klasse Nr. 479, Torfstrasse
- Aufhebung Gemeindestrasse 3. Klasse Nr. 423, Nutzenbuecherwaldstrasse
- Aufhebung Gemeindestrasse 3. Klasse Nr. 323, Forststrasse
- Aufhebung Gemeindestrasse 3. Klasse Nr. 350, Forststrasse
- Aufhebung Gemeindestrasse 3. Klasse Nr. 479, Torfstrasse

Langsamverkehr

- Wanderweg ohne Hartbelag
- Aufhebung Wanderweg ohne Hartbelag

Hinweis:

Sondernutzungsplan, Deponie Nutzenbuecherwald

- Perimeter Sondernutzungsplan (Betriebsareal)
- nicht klassierte Bewirtschaftungsstrasse

Strassenklassierung

- Gemeindestrasse 2. Klasse
- Gemeindestrasse 3. Klasse
- Gemeindeweg 1. Klasse
- Kantonsstrasse
- Nationalstrasse


Langsamverkehr

- Wander- und Radweg mit Hartbelag
- Radweg
- Wanderweg mit Hartbelag
- Wanderweg ohne Hartbelag

Grundbuchplan, 23.01.2020

- Gemeindegrenze
- Parzellengrenze
- Strasse
- Gebäude
- Wald
- bestockte Fläche
- Flachmoor / Feuchtwiese
- Gewässer

N:\310 Tiefbau\3102 Heerbrugg\3102-1230 Gossau Deponie Nutzenbuecherwald\06 CAD\31 Vorprüfung\2_Vorprüfung\3102-1230-301_SIT_Übersicht_2000.dwg

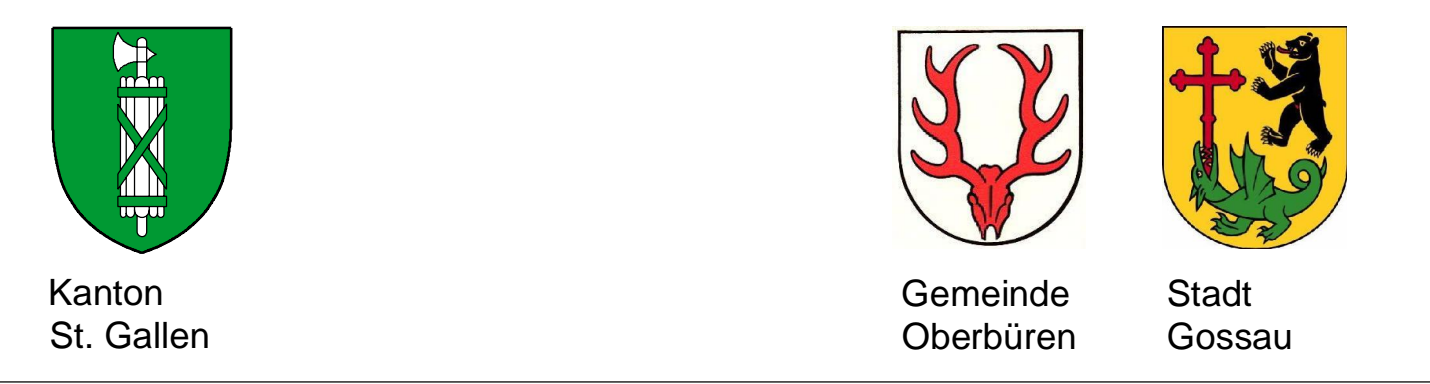

Teilstrassenplan

Nutzenbuecherwald

Teilstrassenplan Situation 1:2'000 **Stand: Mitwirkungsverfahren**

- Gemeindestr. 3. Klasse Nr. 423, Nutzenbuecherwaldstr. (teilweise Neuklassierung)
- Gemeindestrasse 3. Klasse Nr. 323, Forststrasse (teilweise Neuklassierung)
- Gemeindestrasse 3. Klasse Nr. 350, Forststrasse (teilweise Neuklassierung)
- Gemeindestrasse 3. Klasse Nr. 479, Torfstrasse (teilweise Neuklassierung)

Vom Gemeinderat Oberbüren erlassen am

Der Gemeindepräsident: Die Ratsschreiberin:

Vom Stadtrat Gossau erlassen am

Der Stadtpräsident: Der Stadtschreiber:

Öffentliche Planaufgabe vom bis

Vom Tiefbauamt des Kantons St.Gallen genehmigt am:

Für das Tiefbauamt
Leiter Rechtsdienst Tiefbauamt
mit Ermächtigung:

Planung:

BRUNNER LANDSCHAFTSARCHITECTEN
Brunner Landschaftsarchitekten
CH-9000 St. Gallen
Feldstrasse 11A
T. 071 250 02 55
info@brunner.ch

wäli
Wäli AG Ingenieure
CH-9435 Heerbrugg
Auerstrasse 23
T. 058 100 90 02
heerbrugg@waeli.ch

Beilage: TSP-01

3102-1230-300 Format: 60 x 84

Entwurf	Gezeichnet	Kontrolliert	Änderung	Datum
rdi	dmü	rd		17.02.2022