




Änderung Baulinienplan «Korrektion der Kirchstrasse» vom 29. Januar 1909

im Zusammenhang mit dem SNP Bahnhofstrasse/Kirchstrasse vom 24. Februar 2022

11. März 2022

Massstab 1:500

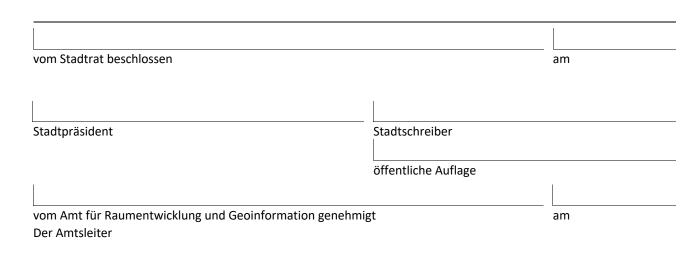



Strittmatter Partner AG | Vadianstrasse 37 | 9001 St. Gallen T 071 222 43 43 | F 071 222 26 09 www.strittmatter-partner.ch | info@strittmatter-partner.ch

430/035/302/01/BLP_Aufhebung_1909_220311.vwx, Bd-Mbe/Od-tg



 Baulinie, aufzuheben

Baulinie, bestehend

Baute, projektiert