


Gallusweg

Bahnhofstrasse bis Säntisstrasse

Strassenbauprojekt

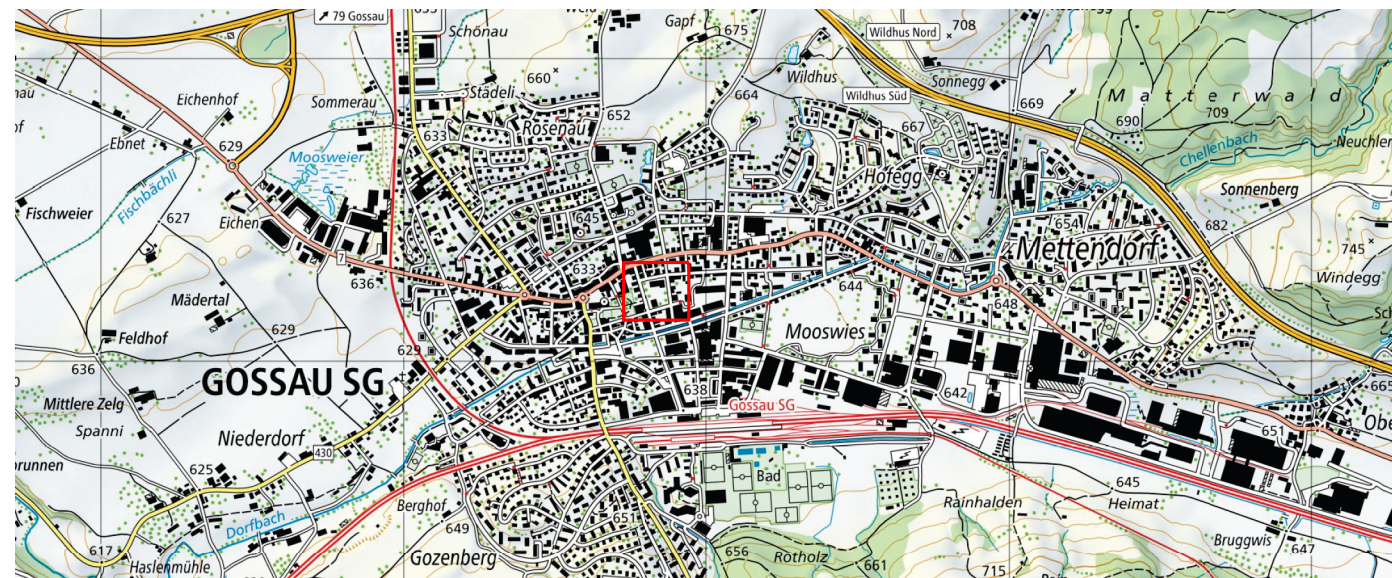

Normalprofile 1:50


Mitwirkungsverfahren

Masstab: 1:50	Datum 04.02.2022	Rev. A)	Bauprojekt
Format: 30x42	Gez./Vis. mov / kec	Rev. B)	
Filename:		Rev. C)	
			Plan Nr: 2770.3220-200

FPREISIGAG

BAUINGENIEURE UND PLANER SIA USIC
SCHREINERSTRASSE 1, CH-9000 ST. GALLEN, T 071 220 82 24
WWW.PREISIGAG.CH

Normalprofil 1, 1:50
km 25.50

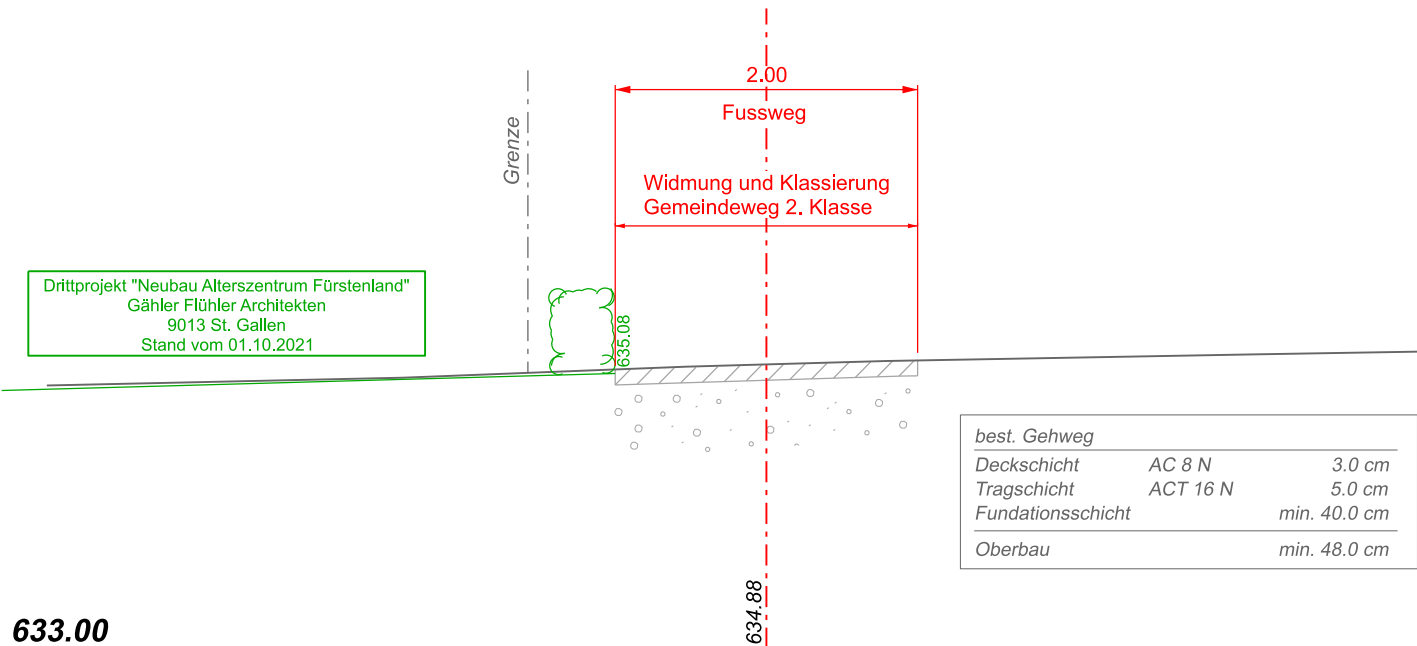

Normalprofil 2, 1:50
km 66.25

