




Stadt Gossau

Stadt Gossau

# Gallusweg Bahnhofstrasse bis Söntisstrasse Strassenbauprojekt

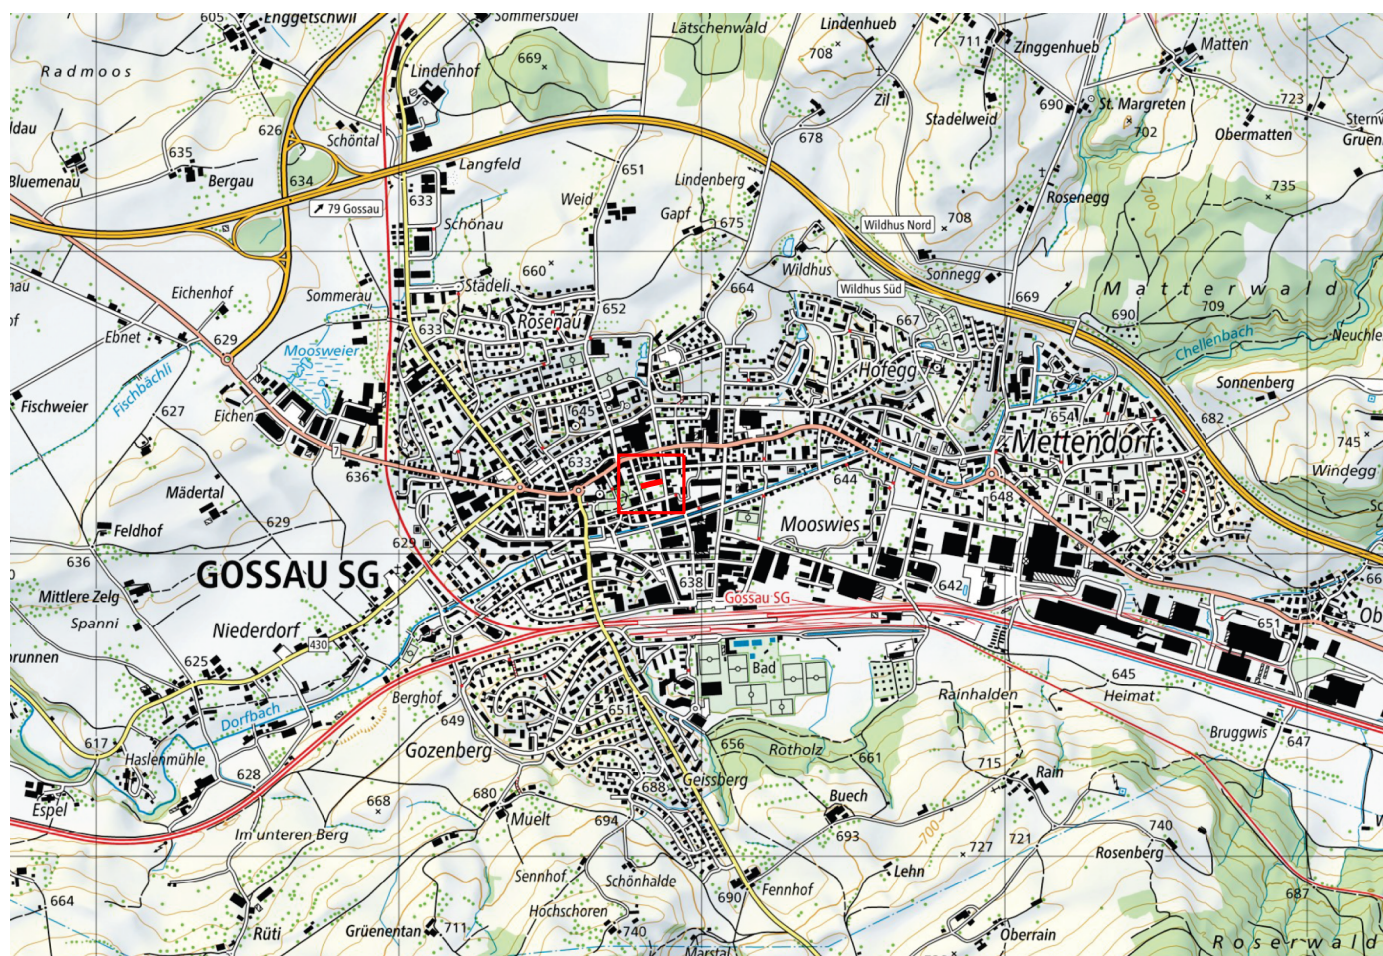

## Übersicht 1:25'000 Mitwirkungsverfahren

Massstab: 1:25'000	Datum 04.02.2022	Rev. A)	Bauprojekt
Format: A4	Gez./Vis. mov / kec	Rev. B)	
Filename:		Rev. C)	
			Plan Nr: 2770.3210-103

**FPREISIGAG**

BAUINGENIEURE UND PLANER SIA USIC  
SCHREINERSTRASSE 1, CH-9000 ST. GALLEN, T 071 220 82 24  
WWW.PREISIGAG.CH