


Knoten Kirchstrasse bis Säntisstrasse

Strassenbauprojekt

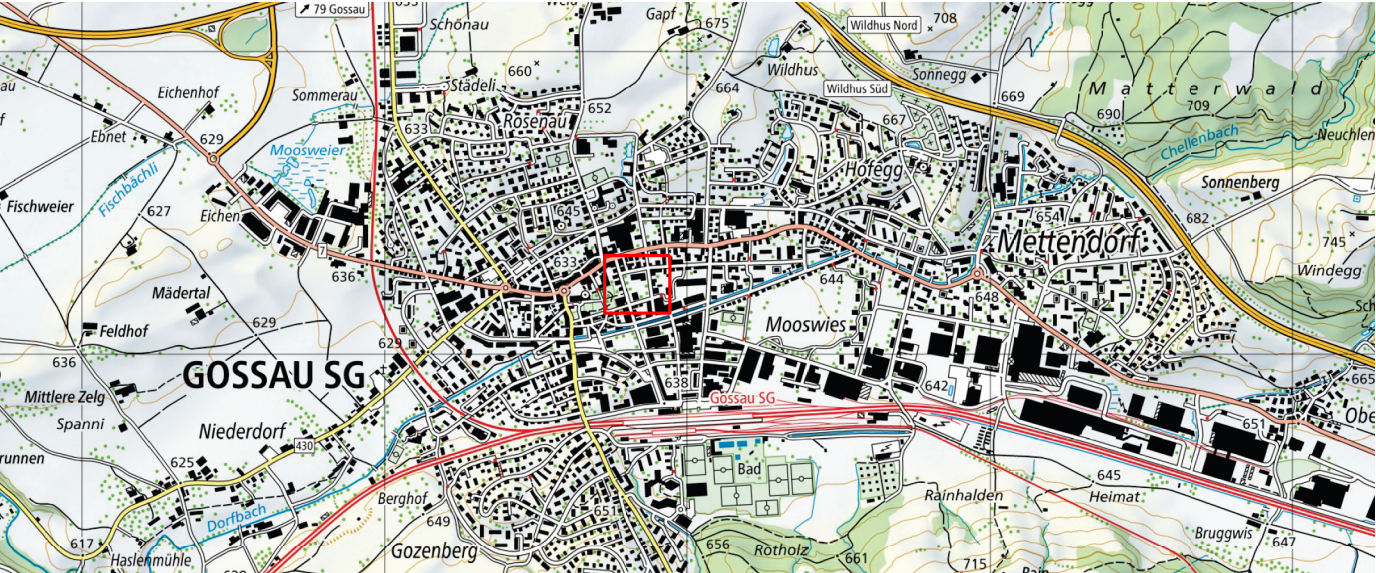

Landerwerb 1:200

Mitwirkungsverfahren

Massstab: 1:200	Datum 17.12.2021	Rev. A)	Bauprojekt
Format: 30x63	Gez./Vis. klj / kec	Rev. B)	
Filename:		Rev. C)	
Plan Nr: 2770.3210-12			

