


# Knoten Kirchstrasse - Säntisstrasse

## Strassenbauprojekt

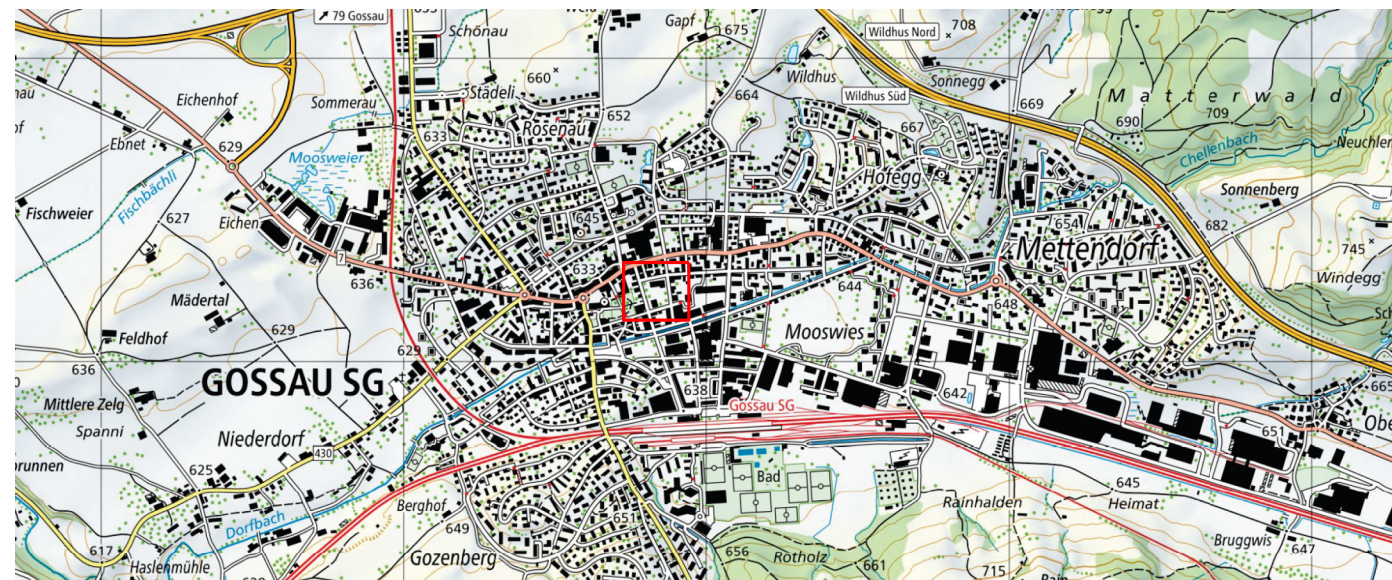

## Normalprofil 1:50

Mitwirkungsverfahren

Massstab: 1:50	Datum 17.12.2021	Rev. A)	Bauprojekt
Format: A3	Gez./Vis. klj / kec	Rev. B)	
Filename:		Rev. C)	
			Plan Nr: 2770.3220-20

FPREISIGAG

BAUINGENIEURE UND PLANER SIA USIC  
SCHREINERSTRASSE 1, CH-9000 ST. GALLEN, T 071 220 82 24  
WWW.PREISIGAG.CH

## Normalprofil 1 1:50

