

Genehmigungsvermerke





Gemeinde Thal

## Freibach


## Abschnitt Sefar bis Gstaldenbach km 0.960 bis km 1.475

**Detailplan Rampe 1:50** 


Stadt Rheineck

Vom Stadtrat / Gemeinderat erlassen am:		
Stadt- / Gemeindepräsident:		
Stadt- / Gemeinderatsschreiber:		
Öffentlich aufgelegt vom: bis:		
Vom Baudepartement des Kantons St. Gallen genehmig	t am:	

			Projekt Nr.		Plan Nr.	Beilage Nr.
Ausfertigung für			02.	040	29	
Studie / Konzept			Entw.	Gez.	Gepr.	Datum
Vorprojekt			dwä	apl	WA	20.05.202
Auflageprojekt	BÄNZIGER	Staatsstrasse 44 9463 Oberriet				
Ausführungsprojekt	PARTNER INGENIEURE PLANER SIA USIC	Tel. 071 763 60 80				
Abschlussakten		www.bp-ing.ch	44376 - Auflageprojekt.dwg			
	PROJEKT NR.:	44376 R	Format	30 x 42	m²	0.12

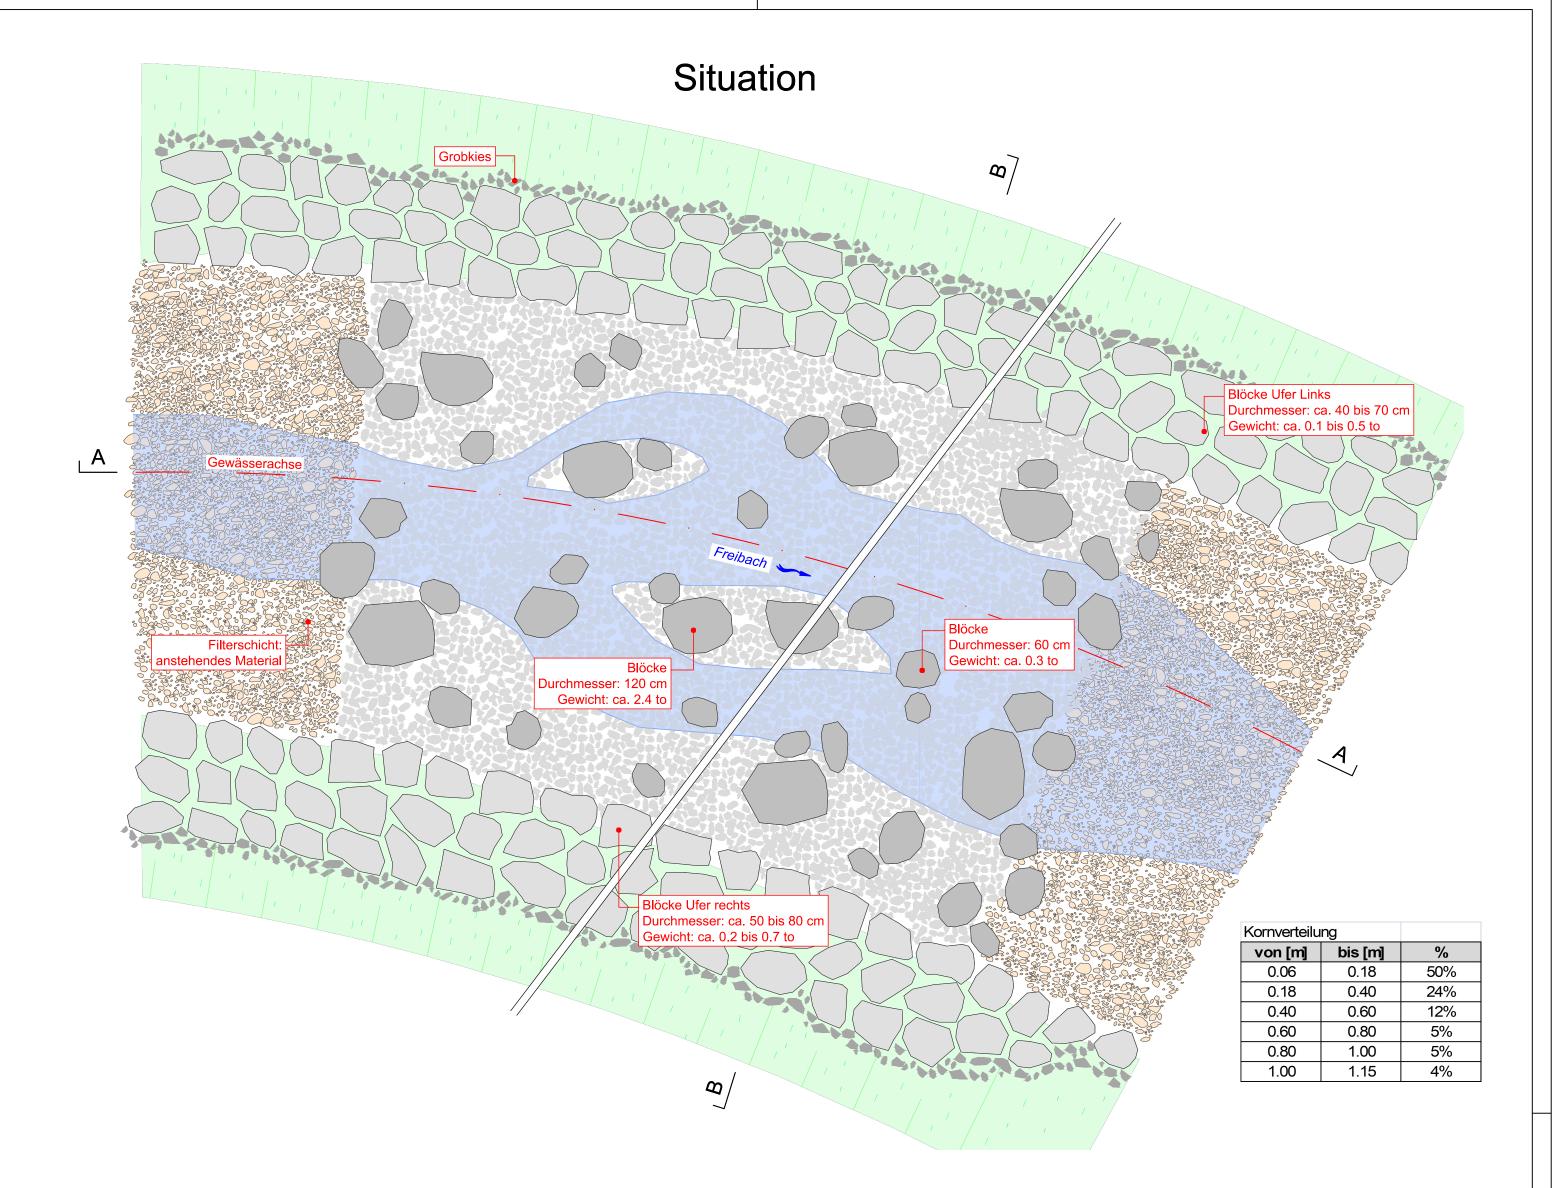

Längsschnitt A - A

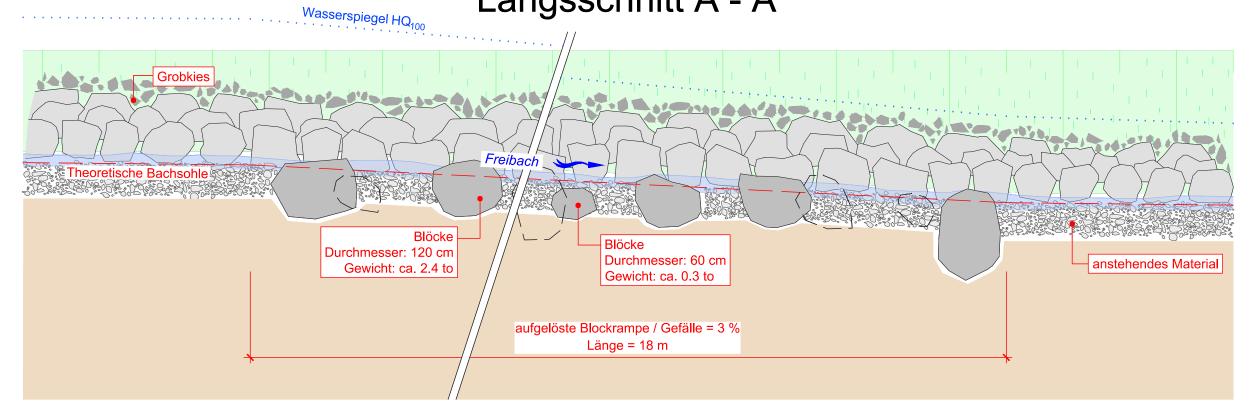

Querschnitt B - B

