Kanton St.Gallen | Rheineck | Thal

Freibach

Abschnitt Sefar bis Gstaldenbach

km 0.960 bis km 1.475

Gestaltungsprofil 1:100

Genehmigungsvermerke Stadt Rheineck Gemeinde Thal

Vom Stadtrat / Gemeinderat erlassen am: .....

Stadt- / Gemeindepräsident: ....

Stadt- / Gemeinderatsschreiber: ....

Öffentlich aufgelegt vom: ..... bis: .....

Vom Baudepartement des Kantons St. Gallen genehmigt am:

Ausfertigung für:

	Projekt Nr.	Plan Nr.	Beilage Nr.
	02.040	30	

	Erstw.	Gez.	Gepr.	Datum
Studie / Konzept				
Vorprojekt	dwb	ajd	WA	30.07.2021
Auflageprojekt				
Ausführungsprojekt				
Abschlussakten				

BÄNZIGER PARTNER
INGENIEURE FÜR WASSER UND UMWELT
Staatsstrasse 44
9463 Oberriet
Tel. +41 71 763 80 80
www.baenziger.ch

44376 - Auflageprojekt.dwg

PROJEKT NR.: **44376 R** Format 30 x 147 mm² 0.126

NICHT MIT WIRKUNG

Gestaltungsprofil 1
Station 0.963 bis 1.015

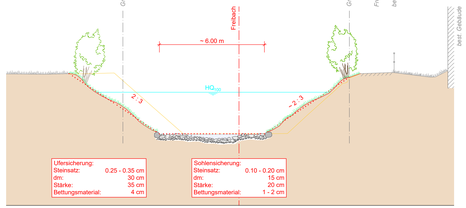

Ufersicherung:
Steinsatz: 0.25 - 0.35 cm
dm: 30 cm
Stärke: 35 cm
Bettungsmaterial: 4 cm

Sohlensicherung:
Steinsatz: 0.10 - 0.20 cm
dm: 15 cm
Stärke: 20 cm
Bettungsmaterial: 1 - 2 cm

Gestaltungsprofil 2
Station 1.015 bis 1.189

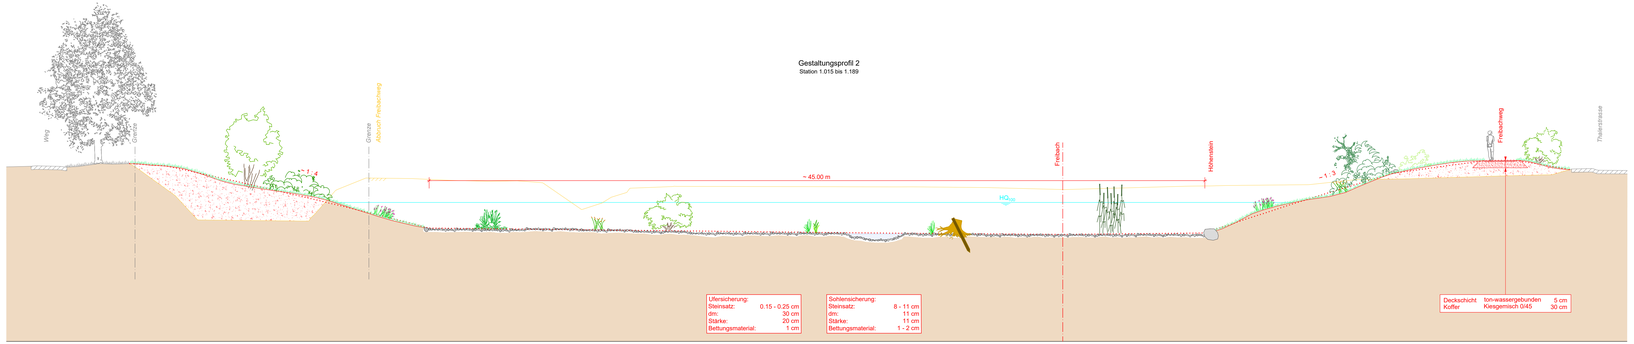

Ufersicherung:
Steinsatz: 0.15 - 0.25 cm
dm: 30 cm
Stärke: 20 cm
Bettungsmaterial: 1 cm

Sohlensicherung:
Steinsatz: 8 - 11 cm
dm: 11 cm
Stärke: 11 cm
Bettungsmaterial: 1 - 2 cm

Deckschicht ton-wassergebunden 5 cm
Kofer Kiesgemisch 0/45 30 cm

Gestaltungsprofil 3
Station 1.189 - 1.202

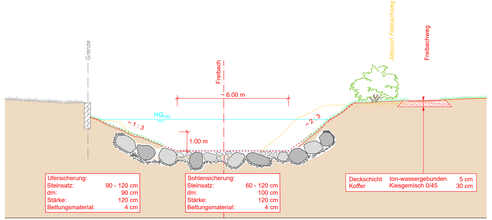

Ufersicherung:
Steinsatz: 90 - 120 cm
dm: 90 cm
Stärke: 120 cm
Bettungsmaterial: 4 cm

Sohlensicherung:
Steinsatz: 60 - 120 cm
dm: 100 cm
Stärke: 120 cm
Bettungsmaterial: 4 cm

Deckschicht ton-wassergebunden 5 cm
Kofer Kiesgemisch 0/45 30 cm

Gestaltungsprofil 4
Station 1.202 bis 1.325

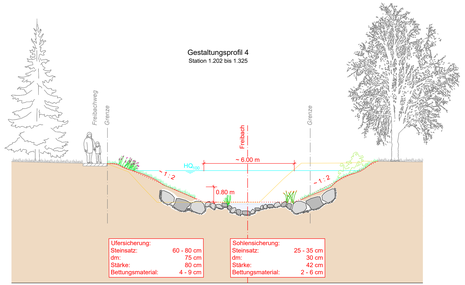

Ufersicherung:
Steinsatz: 60 - 80 cm
dm: 75 cm
Stärke: 80 cm
Bettungsmaterial: 4 - 9 cm

Sohlensicherung:
Steinsatz: 25 - 35 cm
dm: 30 cm
Stärke: 42 cm
Bettungsmaterial: 2 - 6 cm

Gestaltungsprofil 5
Station 1.325 bis 1.340

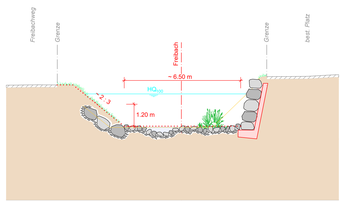

Gestaltungsprofil 6
Station 1.340 - 1.405

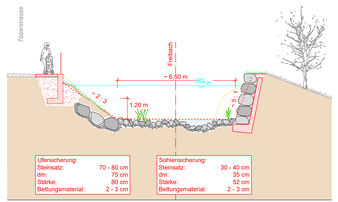

Ufersicherung:
Steinsatz: 70 - 80 cm
dm: 75 cm
Stärke: 80 cm
Bettungsmaterial: 2 - 3 cm

Sohlensicherung:
Steinsatz: 30 - 40 cm
dm: 35 cm
Stärke: 52 cm
Bettungsmaterial: 2 - 3 cm