Kanton St. Gallen

Gemeinde Thal

Auflageprojekt

STRASSENKLASSIERUNG

Teilstrassenplan 1:500

Freibach
Abschnitt Sefar bis Gstaldenbach

Freibachweg: Weg 1. Klasse

Genehmigungsvermerke Gemeinde Thal Stadt Rheineck

Vom Gemeinderat / Stadtrat erlassen am: .....

Gemeinde- / Stadtpräsident: ....

Gemeinde- / Stadtratsschreiber: ....

Öffentlich aufgelegt vom: ..... bis: .....

Vom Baudepartement des Kantons St. Gallen genehmigt am:

Für das Baudepartement
Leiter Rechtsdienst TBA
Mit Ermächtigung .....

Format	30 x 63
EDV - Nr.	44376 - Auflageprojekt.dwg
Projekt - Nr.	Plan - Nr.
44376	**33**
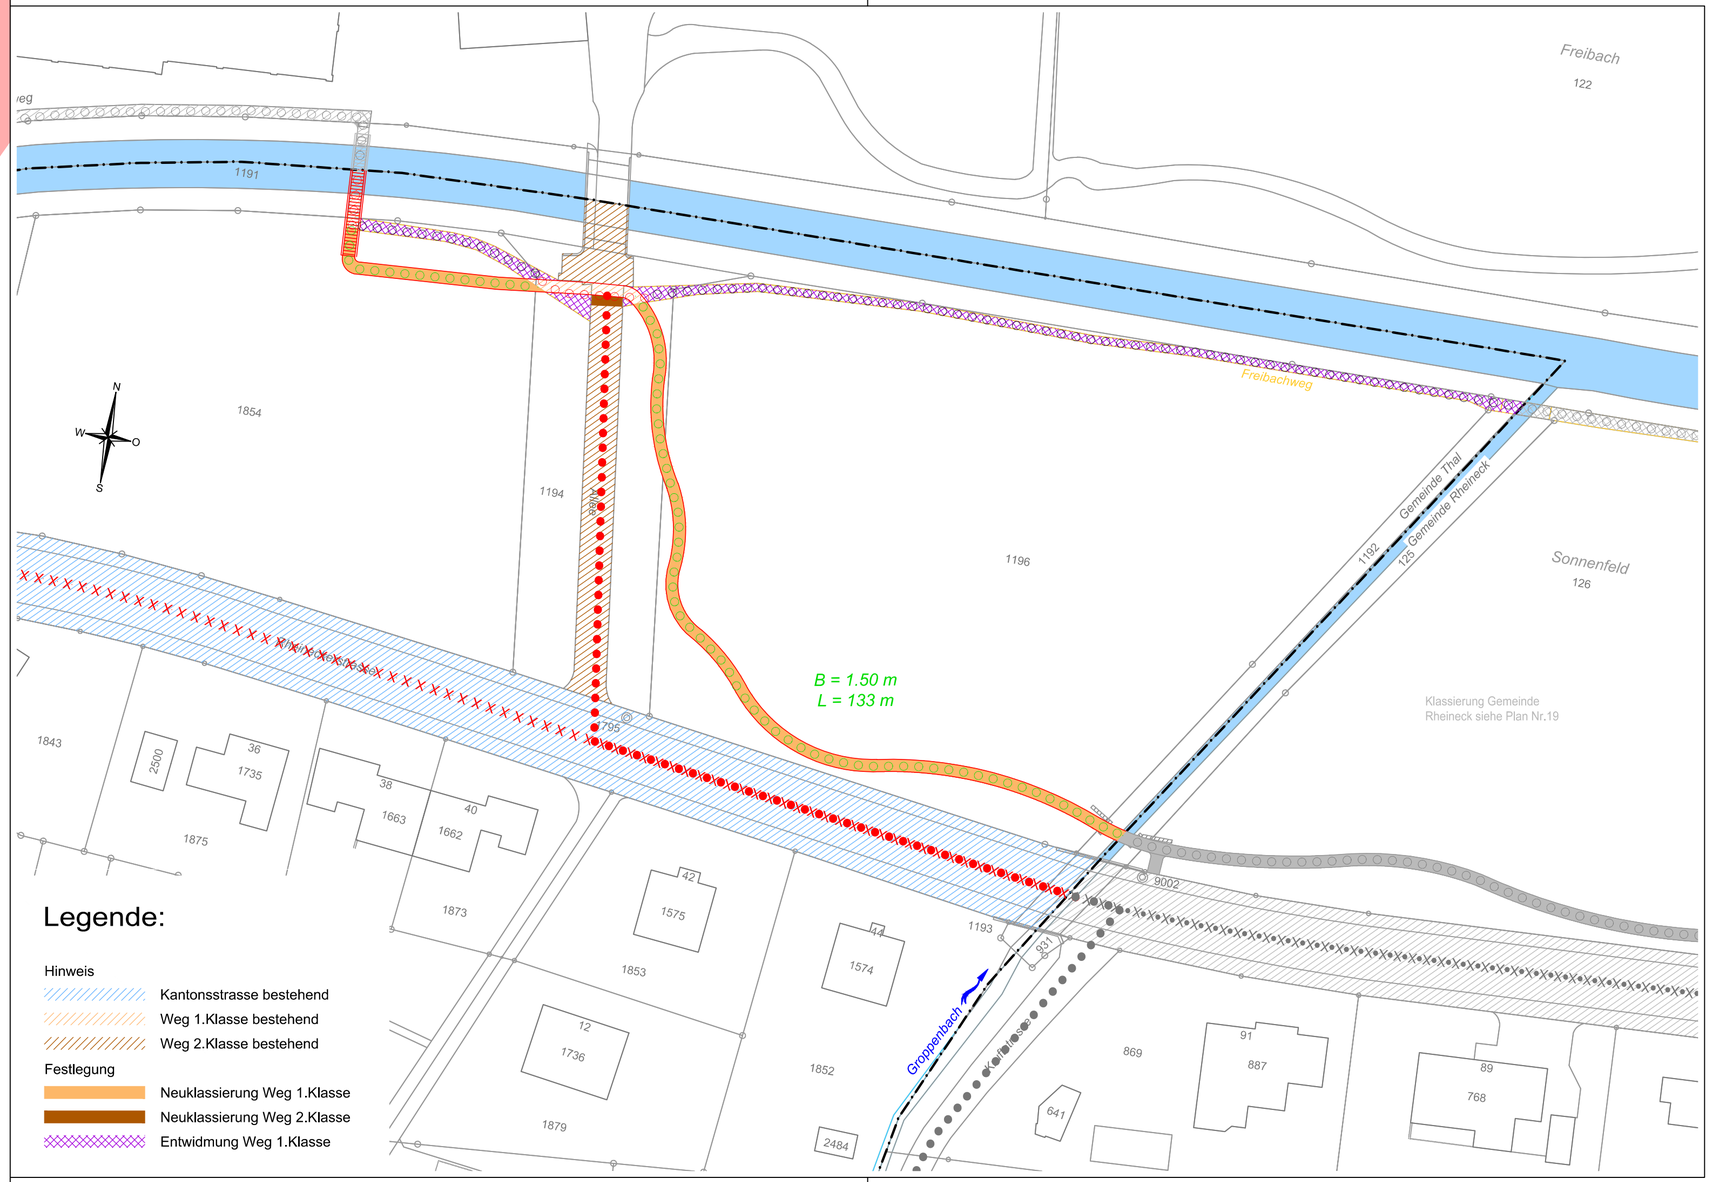
MITWIRKUNG