Kanton St.Gallen | Rheineck | Thal

Freibach

Abschnitt Brücke A1 bis Brücke SBB

km 0.070 bis km 0.140

Bestandesplan 1:200

Genehmigungsvermerke | Stadt Rheineck | Gemeinde Thal

Vom Stadtrat / Gemeinderat erlassen am: .....

Stadt- / Gemeindepräsident: ....

Stadt- / Gemeinderatsschreiber: ....

Öffentlich aufgelegt vom: ..... bis: .....

Vom Baudepartement des Kantons St. Gallen genehmigt am:

Ausfertigung für

Studie / Konzept			
Vorprojekt			
Auflageprojekt			
Ausführungsprojekt			
Abschlussakten			

BÄNZIGER PARTNER INGENIEURE PLANER SIA USIC
Staatsstrasse 44
9463 Oberriet
Tel. 071 763 60 80
www.bp-ing.ch

PROJEKT NR.: **45009 R**

Projekt Nr.	Plan Nr.	Beilage Nr.
02.040	05	

Entw.	Gez.	Gepr.	Datum
dwä	apl	WA	20.05.2021

44376 - Auflageprojekt.dwg

Format 30 x 84 m²

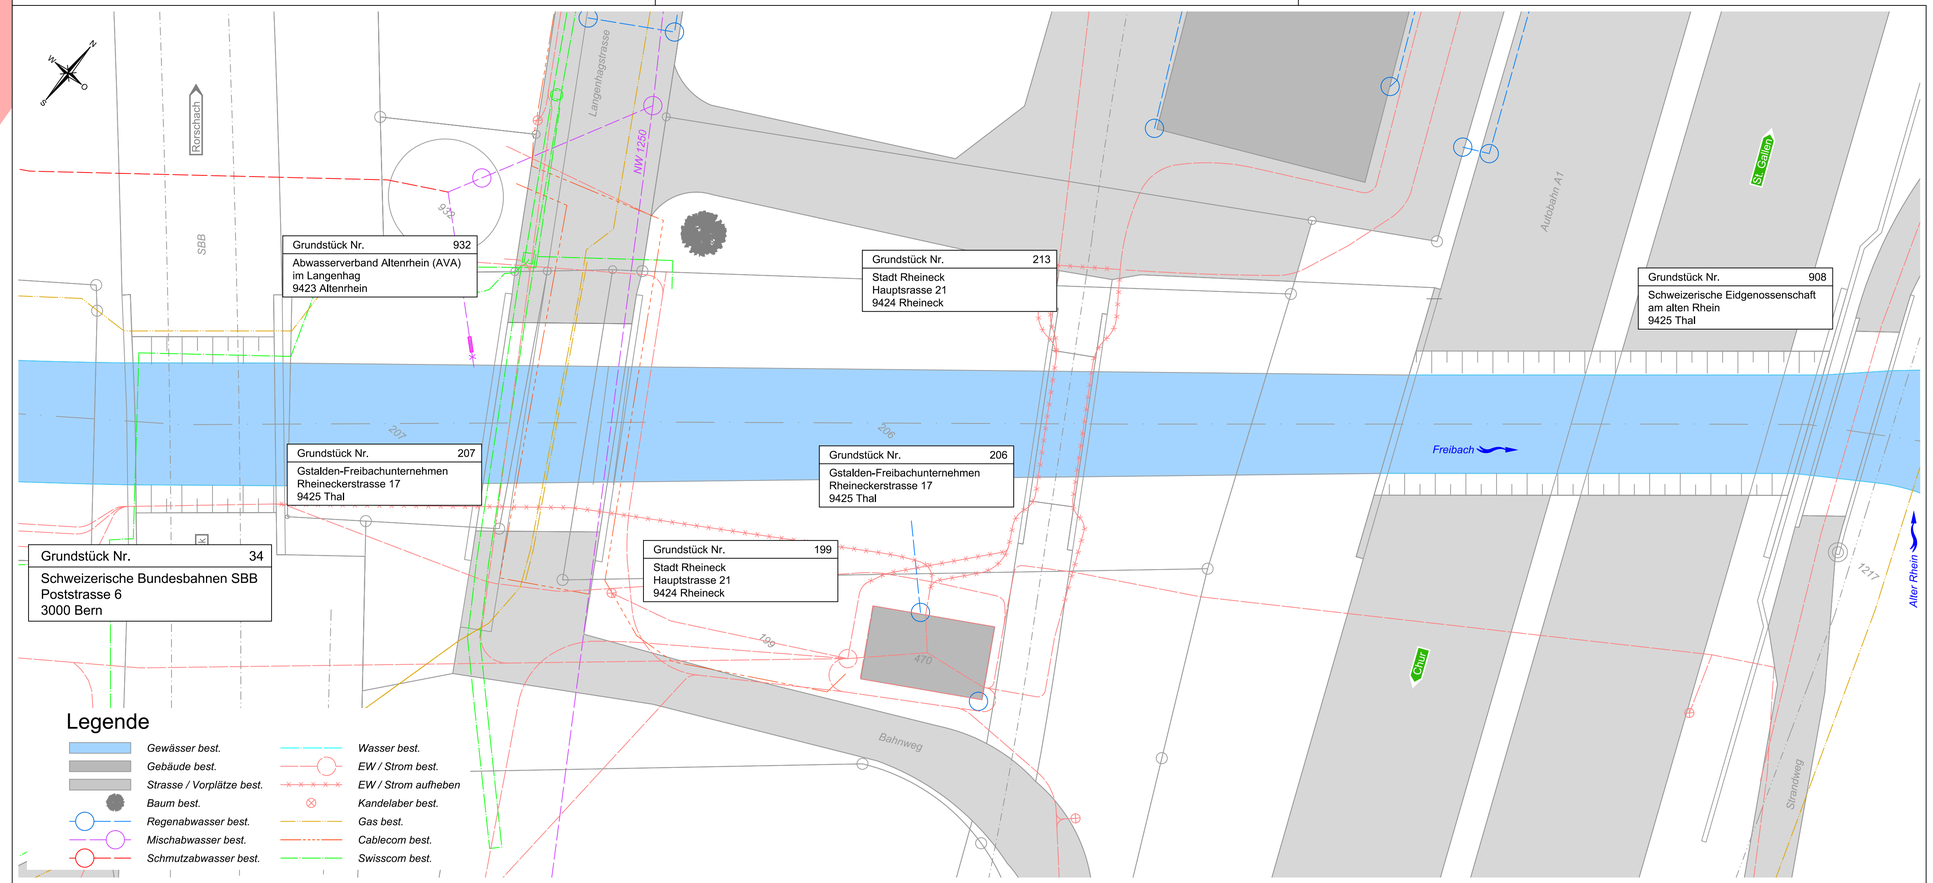

MITWIRKUNG