Kanton St.Gallen | Rheineck | Thal

Freibach

Abschnitt Brücke A1 bis Brücke SBB

km 0.070 bis km 0.152

Situation 1:200

Genehmigungsvermerke	Stadt Rheineck	Gemeinde Thal
Vom Stadtrat / Gemeinderat erlassen am:	***04. Dezember 2024***	***16. Dezember 2024***
Stadt- / Gemeindepräsident:	.....	.....
Stadt- / Gemeinderatsschreiber:	.....	.....

Öffentlich aufgelegt vom: ***14. Februar 2025*** bis: ***17. März 2025***

Vom Amt für Wasser und Energie des Kantons St. Gallen genehmigt am:

Ausfertigung für	Projekt Nr.	Plan Nr.	Beilage Nr.
	02.040	304	

Studie / Konzept	Entw.	Gez.	Gepr.	Datum
Vorprojekt	mas	is	mas	15.11.2024
Bauprojekt				
Auflageprojekt				
Submission				
Ausführungsprojekt				
Abschlussakten				

BÄNZIGER PARTNER
Staatsstrasse 44
9463 Oberriet
Tel. 071 763 60 80
www.bp-ing.ch

PLAN NR.: **45009 R**

45009 - Auflageprojekt.dwg

Format 30 x 84 0.252 m²

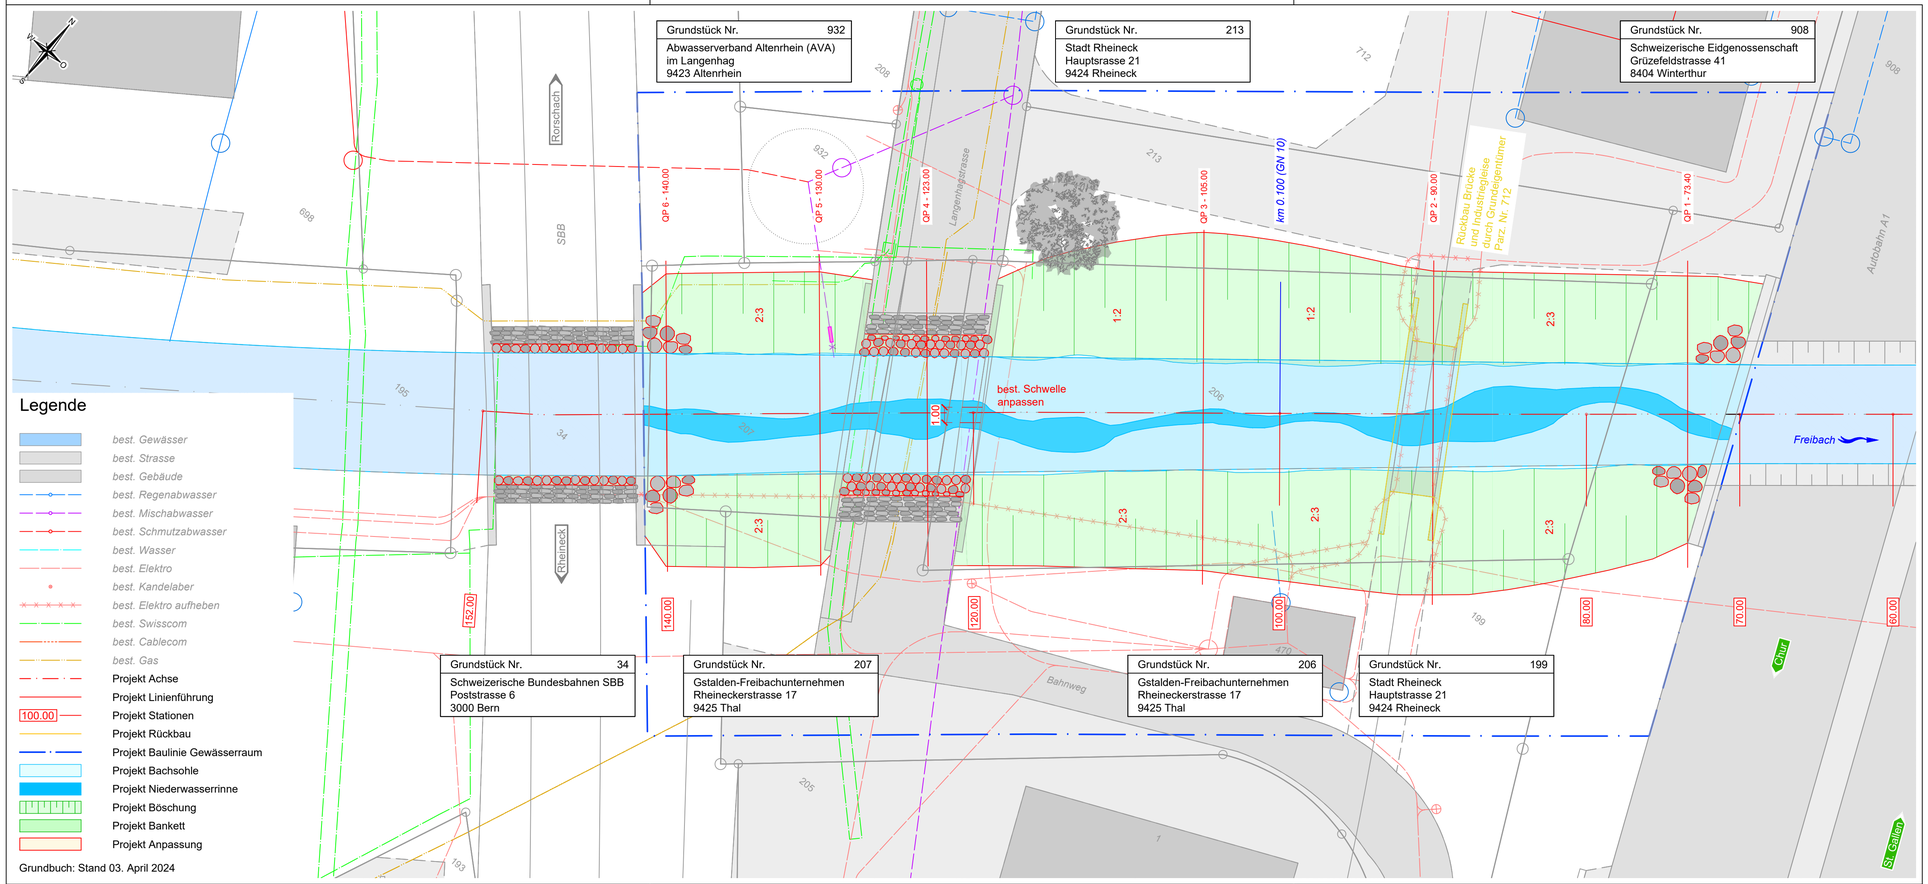

Grundbuch: Stand 03. April 2024

I:\45009 Freibach Autobahn-SBB\20 Pläne\05 Auflageprojekt\Auflage 2024\45009 - Auflageprojekt.dwg