

Freibach

Abschnitt Sefar bis Gstaldenbach
km 0.955 bis km 1.452

Situation 1:500

Genehmigungsvermerke

Vom Stadtrat / Gemeinderat erlassen am: **04. Dezember 2024** Stadt Rheineck Gemeinde Thal
16. Dezember 2024

Stadt- / Gemeindepräsident:

Stadt- / Gemeinderatschreiber:

Öffentlich aufgelegt vom: **14. Februar 2025** bis: **17. März 2025**


Vom Amt für Wasser und Energie des Kantons St. Gallen genehmigt am:

Ausfertigung für	Projekt Nr.:	Plan Nr.:	Bolage Nr.:
Studie / Konzept	02.040	307	
Vorprojekt	Entw.:	Gez.:	Gepr.:
Bauplan	mas	is	mas
Ausführungsprojekt	15.11.2024		
Submission	44376 - Auftragsprojekt.dwg		
Ausführungsprojekt	44376 R		
Abschlussakten	Format: 60 x 147, 0.982 m²		

PLAN NR.: **44376 R**

Legende

- best. Gewässer
- best. Strasse
- best. Gebäude
- best. Gemeindegrenze
- best. Regenabwasser
- best. Regenabwasser Rückbau
- best. Schmutzabwasser
- best. Schmutzabwasser Rückbau
- best. EW
- best. EW Rückbau
- best. VK / Kandelaber
- best. Gas
- best. Gas Rückbau
- best. Wasser
- best. Wasser Rückbau
- best. Hydrant
- best. Einzelblume
- Projekt Einzelblume Rückbau
- Projekt Achse
- Projekt Rückbau
- Projekt Mauer
- Projekt Grundwassermessstelle
- Projekt Regenabwasserleitung
- Projekt Schmutzabwasserleitung
- Projekt EW
- Projekt Gas
- Projekt Wasser
- Projekt Baulinie Gewässerraum
- Projekt Informationstafel
- Projekt Fussweg
- Projekt Böschung
- Projekt Gelände Anpassung
- Projekt Gewässer
- Projekt Niederwasserrinne
- Projekt Anpassung

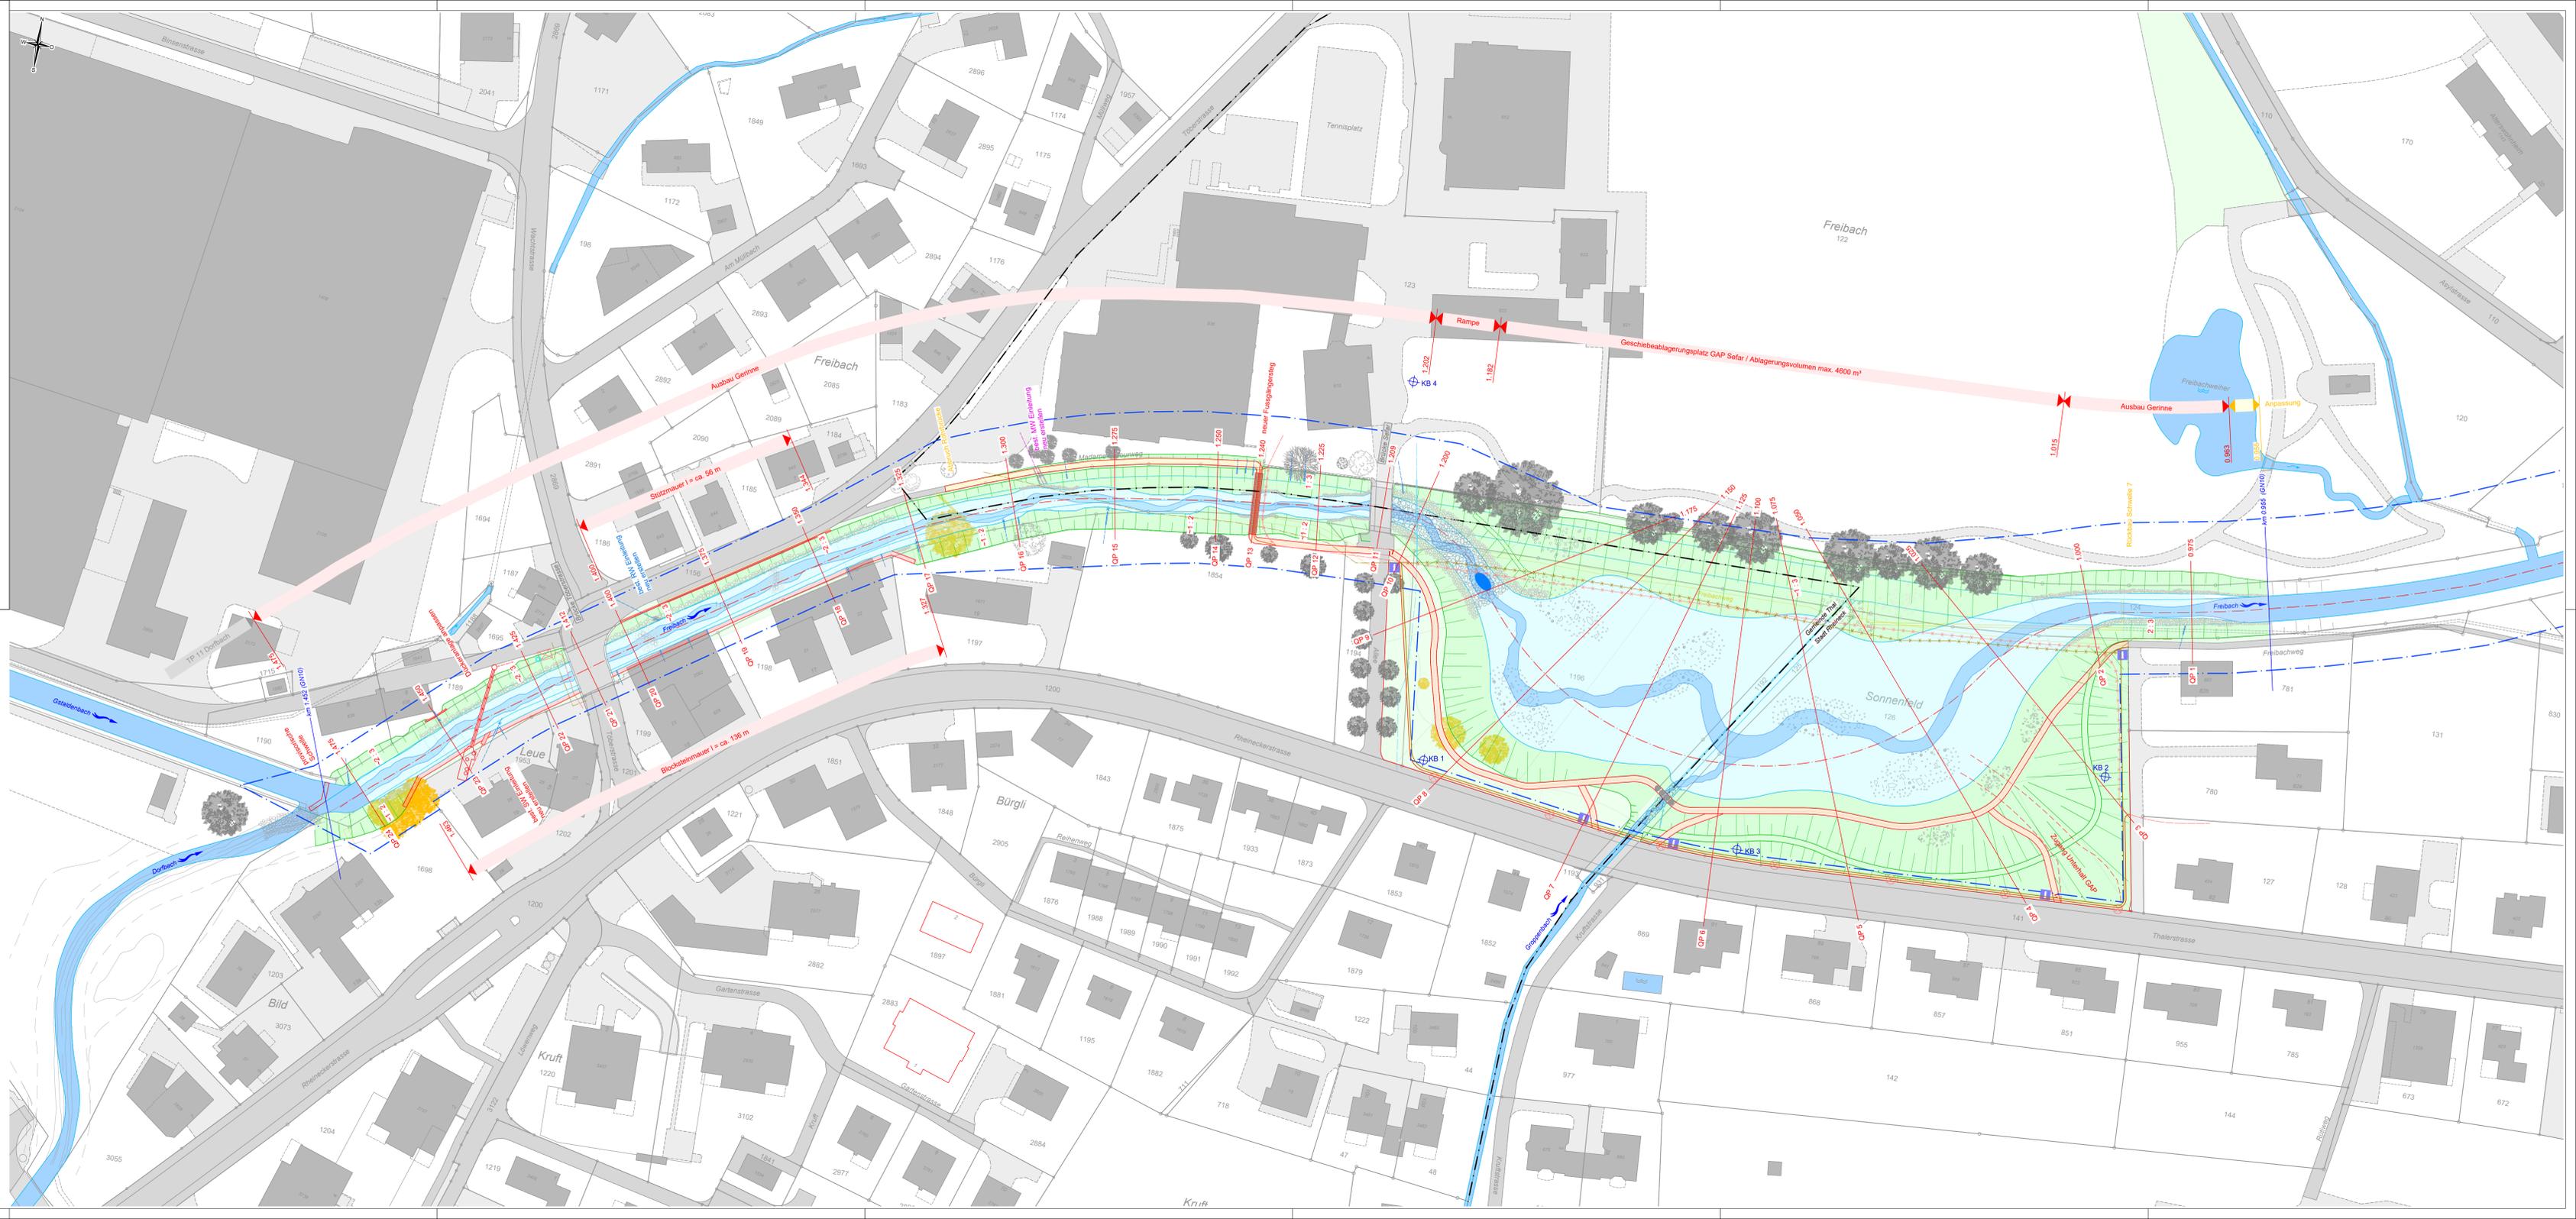

Stand Grundbuch: März 2024
 Stand Verleihen: Mai 2016