Kanton St.Gallen | Rheineck | Thal

Freibach

Abschnitt Sefar bis Gstaldenbach

km 0.955 bis km 1.452

Gestaltungsprofil 1:100

Genehmigungsvermerke | Stadt Rheineck | Gemeinde Thal

Vom Stadtrat / Gemeinderat erlassen am: | ***04. Dezember 2024*** | ***16. Dezember 2024***

Stadt- / Gemeindepräsident: ..... | .....

Stadt- / Gemeinderatsschreiber: ..... | .....

Öffentlich aufgelegt vom: ***14. Februar 2025*** bis: ***17. März 2025***

Vom Amt für Wasser und Energie des Kantons St. Gallen genehmigt am:

Ausfertigung für

Studie / Konzept	
Vorprojekt	
Bauprojekt	
Auflageprojekt	
Submission	
Ausführungsprojekt	
Abschlussaktion	

BÄNZIGER PARTNER
Staatsstrasse 44
9423 Altstätten
Tel. +41 71 763 60 60
www.bp-ing.ch

PLAN NR.: **44376 R**

Projekt Nr.	Plan Nr.	Beilage Nr.
02.040	312	

	Erfw.	Gez.	Gepr.	Datum
	mas	is	mas	15.11.2024
	44376 - Auflageprojekt.dwg			
	Format		45 x 147	0.662 m²
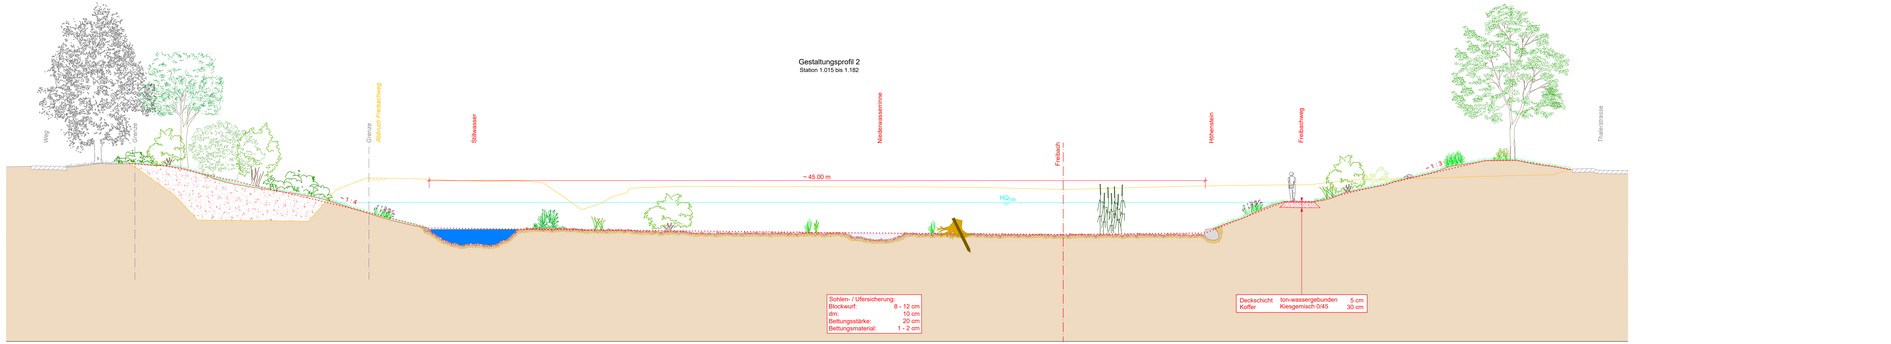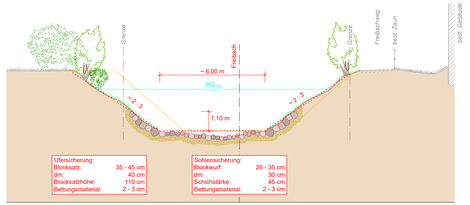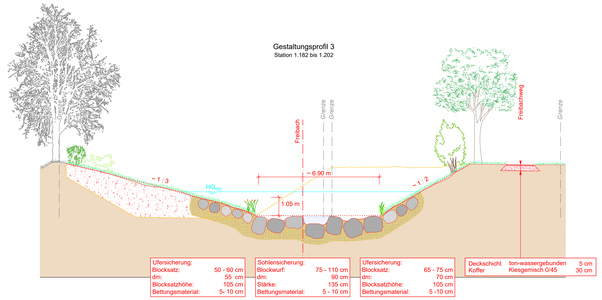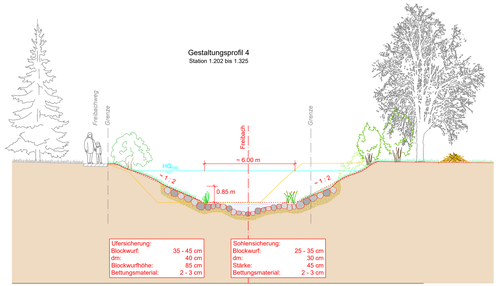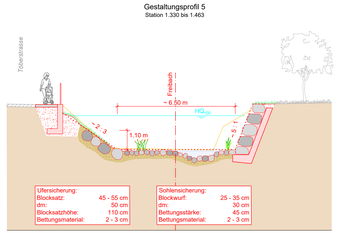
J:\02040 Freibach - GWP Bäle, Projektbearbeitung\03 Plan\03 Projektbearbeitung\03.04 Auflageprojekt\Auflageprojekt 20240429 - Auflageprojekt.dwg