
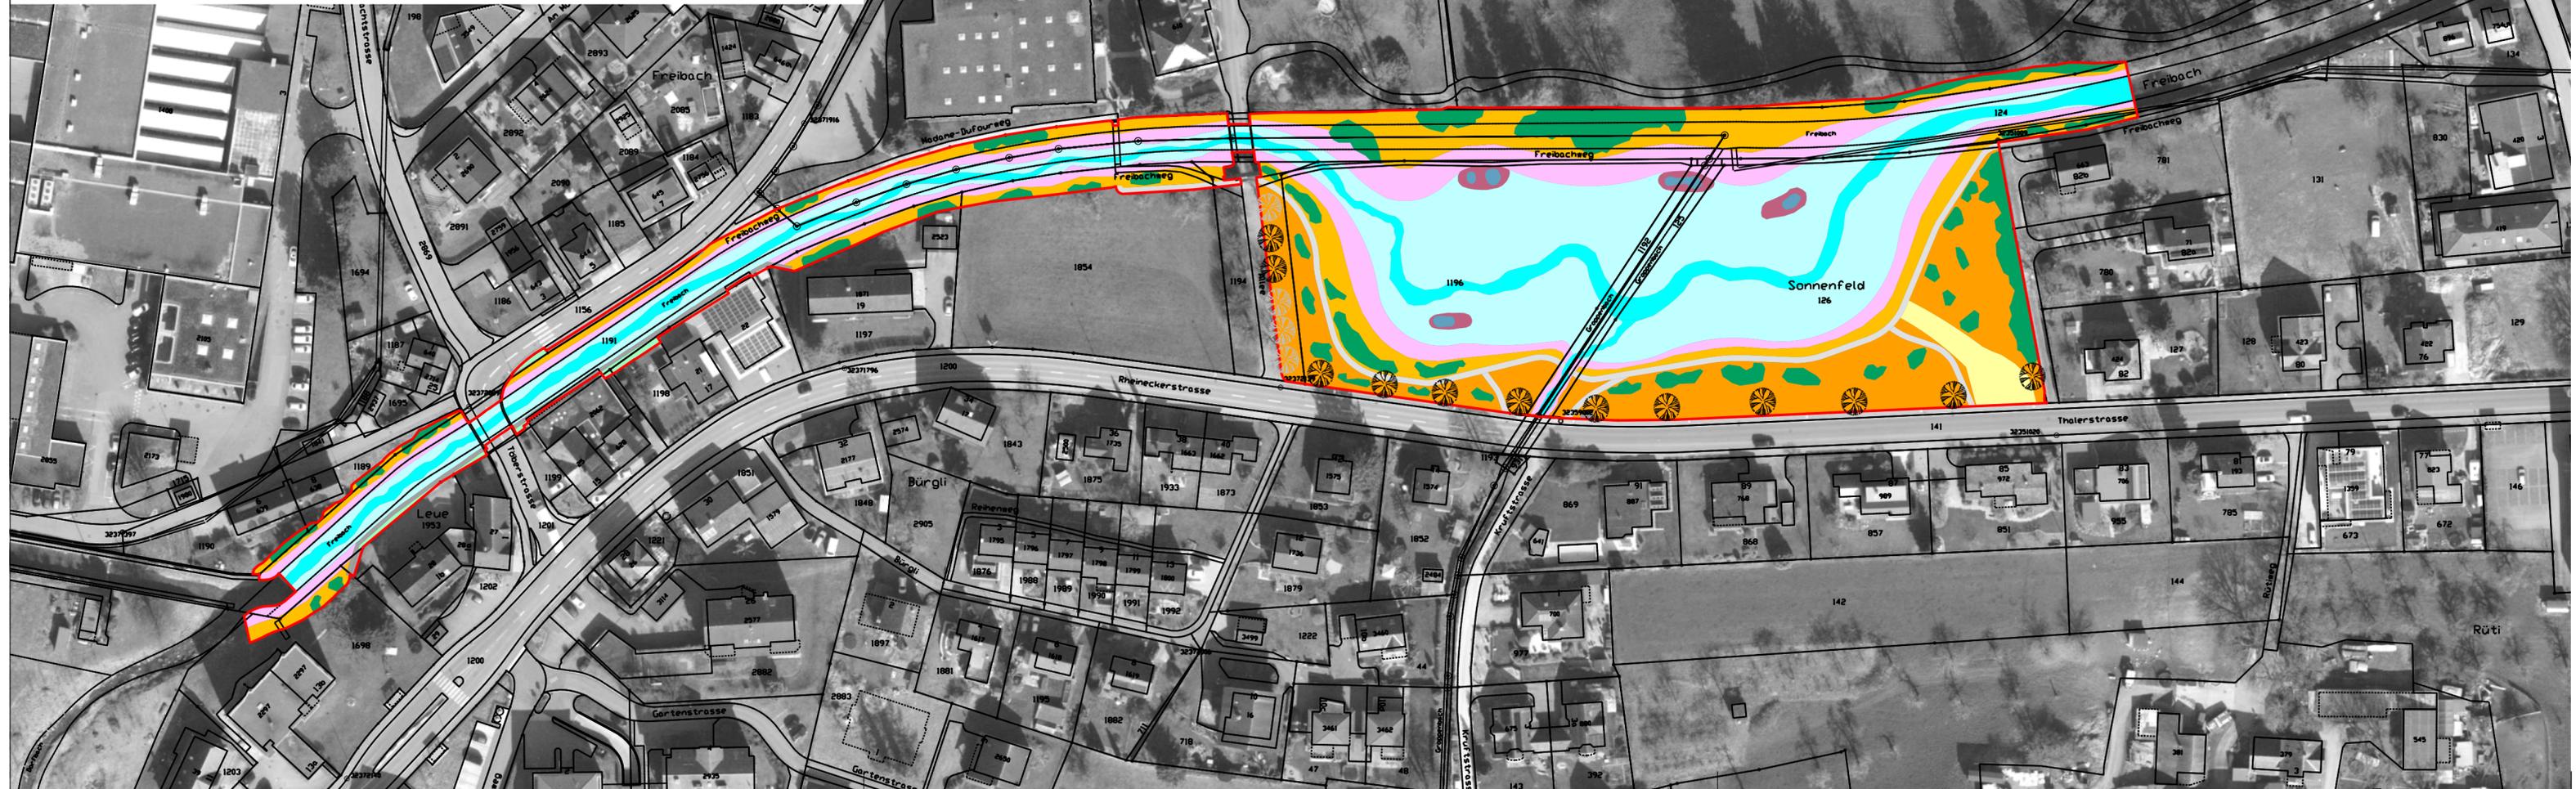


Lebensräume Endzustand Z (nach Umsetzung Projekt)

- a Fließgewässer (Steinsatzsole)
- b Fließgewässer (Sohle ausserhalb Niederwasserrinne)
- c Nassstandort (Weiher, Tümpel)
- d Feuchtstandort (Umgebung Weiher, Tümpel)
- e Bachböschung feucht-frisch (unten)
- f Bachböschung frisch-trocken (oben)
- g Halbtrockenrasen mittl. Qualität (temp. Zugang GAP)
- h Fromentalwiese (gute Qualität)
- i Hecke, Feldgehölz (gute Qualität)
- j Gartenanlage (unversiegelt)
- k Kiesweg/ -platz
- l versiegelte Fläche: Asphalt, Beton etc.
- m Hochstamm-Feldobstbaum/ standortgerechter Einzelbaum (neu)
- n Hochstamm-Feldobstbaum/ standortgerechter Einzelbaum (bestehend)

Perimeter Lebensraumbewertung: 185.2 a

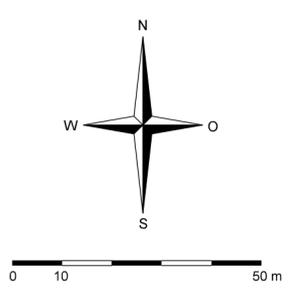

Projekt **Freibach**
 Abschnitt Sefar bis Gstaldenbach
 km 0.980 bis km 1.475

Plan **Situation Lebensräume: Endzustand Z**

Masstab 1:1'000

| | |
|----------------|---------------------|
| Plan-Nr. : | 2420_Endzustand_Z |
| Format : | 84 x 30 cm |
| Datei : | 2420_sit_bilanz.dgn |
| Gezeichnet : | rs |
| Datum : | 15.10.2024 |
| Kontrolliert : | kd |
| Datum : | 15.10.2024 |
| Revision : | |
| Datum : | |