



Projekt Nr. 107.3.014 / AM

17. Januar 2023

Abgrenzung des Waldareals im Bereich der Bauzone

1:500

Waldfeststellung im Gebiet Gafrauels

Auflage

Waldgrenze vom Kantonsforstamt erlassen am:

Die Kantonsoberförsterin

Öffentlich aufgelegt vom:



bis am:

In Rechtskraft erwachsen am:

Die Kantonsoberförsterin

ERR Raumplaner AG

Teufener Strasse 19 | 9001 St.Gallen | T +41 (0)71 227 62 62 | info@err.ch | www.err.ch

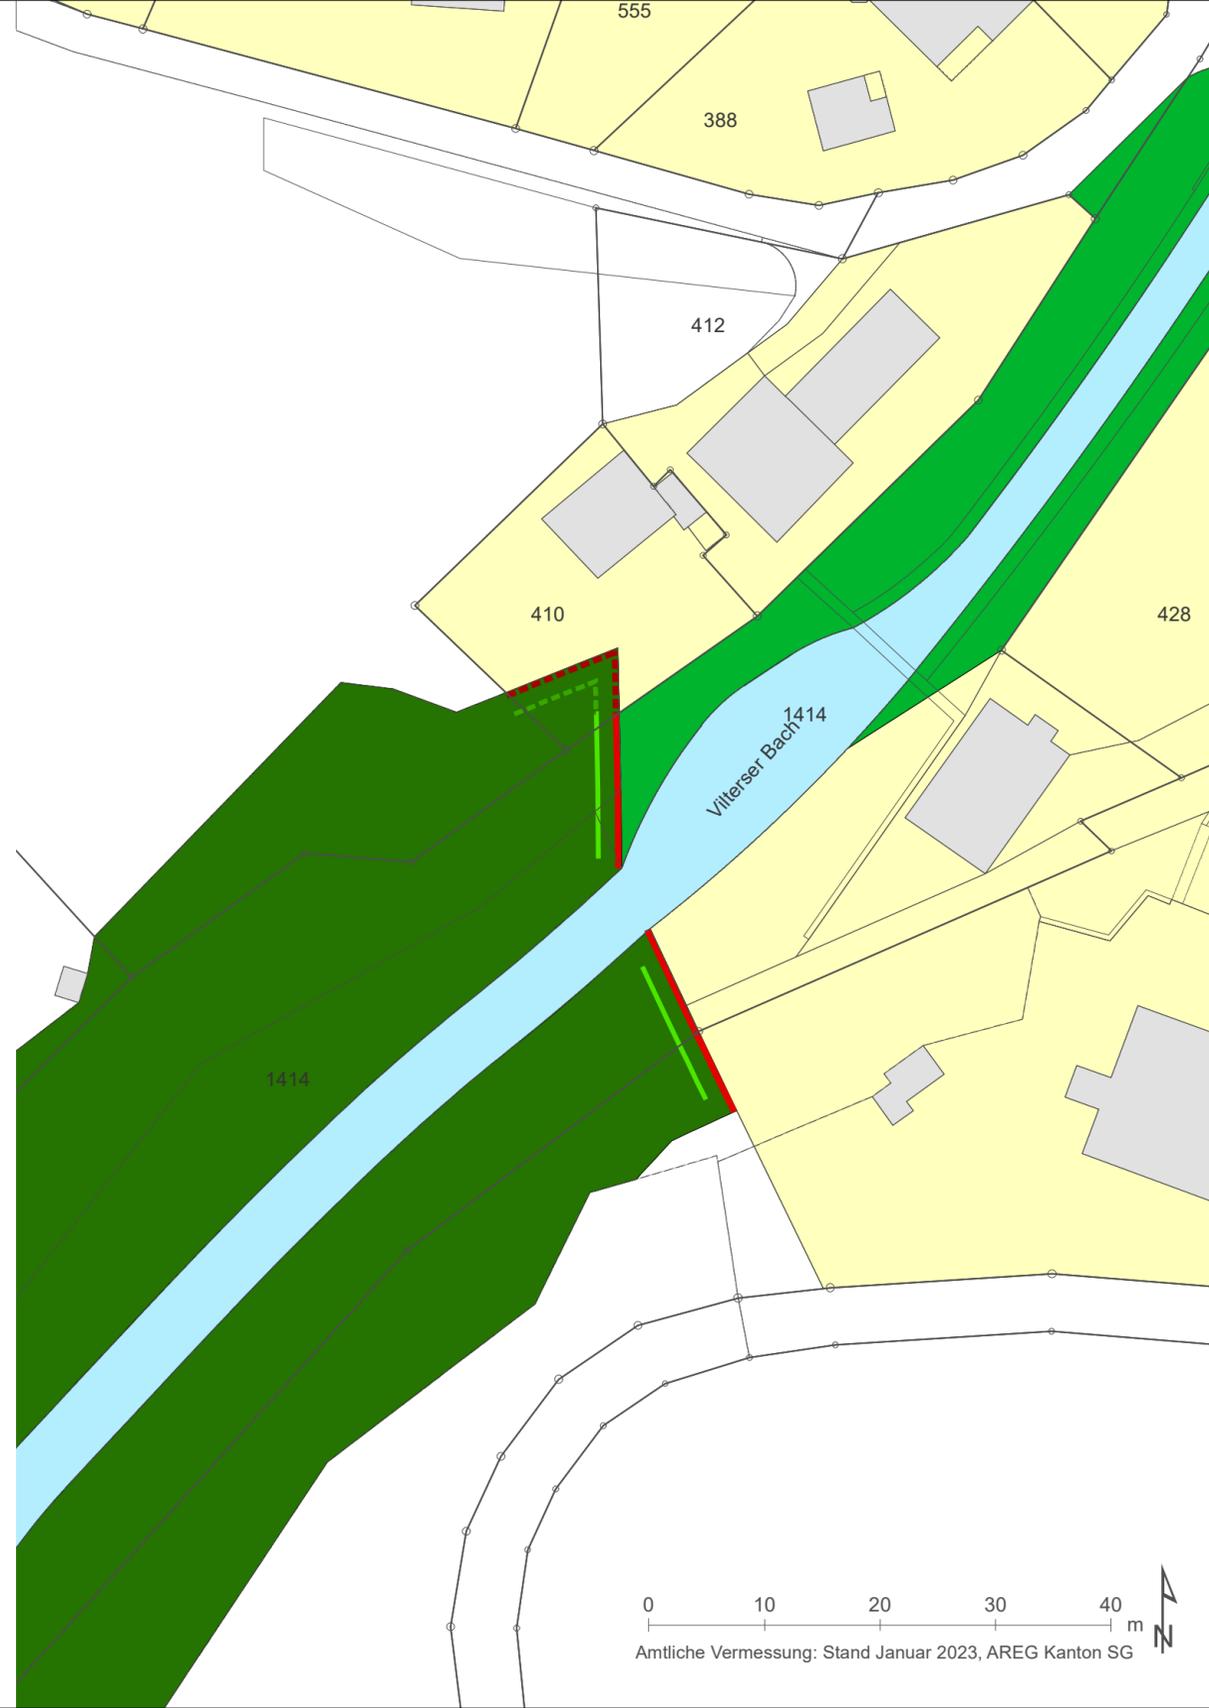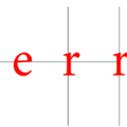

Festlegungen

	Waldgrenze	neu
	Stockgrenze	neu

Hinweise

	Waldgrenze	bestehend
	Stockgrenze	bestehend
	Bauzone	gemäss Zonenplan Revision
	Freihaltezone innerhalb Bauzone	gemäss Zonenplan Revision
	Gebäude	bestehend
	Wald	gemäss Zonenplan Revision
	Gewässer offen	gemäss Zonenplan Revision