

**Festlegungen**

Bauzonen			
	WT8.5	Wohnzone Tourismus	II
	W9.5	Wohnzone	II
	W11.0	Wohnzone	II
	W13.5	Wohnzone	II
	WGT11.0	Wohn-Gewerbezone Tourismus	III
	WG11.0	Wohn-Gewerbezone	III
	WGT13.5	Wohn-Gewerbezone Tourismus	III
	WG13.5	Wohn-Gewerbezone	III
	K11.0	Kernzone	III
	K12.5	Kernzone	III
	OBA	Zone für öffentliche Bauten und Anlagen	II
	FIB O	Freihaltezone innerhalb Bauzone Ortsplanung	II

Lärmempfindlichkeitsstufe  
gemäss Art. 43 Abs. 1 LSV  
sowie Art. 32 EG-USG

Nichtbauzonen			
	L	Landwirtschaftszone	III
	FaB NH	Freihaltezone ausserhalb Bauzone Natur- und Heimatschutz	II

Lärmempfindlichkeitsstufe  
gemäss Art. 43 Abs. 1 LSV  
sowie Art. 32 EG-USG


Zonenüberlagerungen		
	III	abweichende Empfindlichkeitsstufe
	Fue S	Freihaltezone Skiabfahrt
	Fue S	Aufhebung Freihaltezone Skiabfahrt
	SNP P	Sondernutzungsplangpflicht Zweck des Sondernutzungsplans: 1) Erschliessung, besondere Bauweise, Gestaltung von Bauten und Aussenräumen 2) Erschliessung, besondere Bauweise
		Mindestgewerbeanteil

Hinweise		
	WA	Wald
	WF iB	neu festgelegte Waldgrenze
	GW	Gewässer offen / eingedolt
	VF iB	Verkehrsfläche innerhalb Bauzone
	VF aB	Verkehrsfläche ausserhalb Bauzone
	HPL	für neue Gebäude mit lärmempfindlichen Räumen ist der Planungswert einzuhalten
		Massnahmen zur Sicherstellung der Verfügbarkeit als Bauland: Für die Grundstücke im bezeichneten Gebiet wird nach Vollzugsbeginn dieses Erlasses in Anwendung von Art. 8 Abs. 2 lit. c PBG eine Frist zur Überbauung angesetzt und bei unbenutztem Ablauf die Zonenzuweisung geändert (Zuteilung zu einer Nichtbauzone).


**Vilters-Wangs**



**Maienberg**

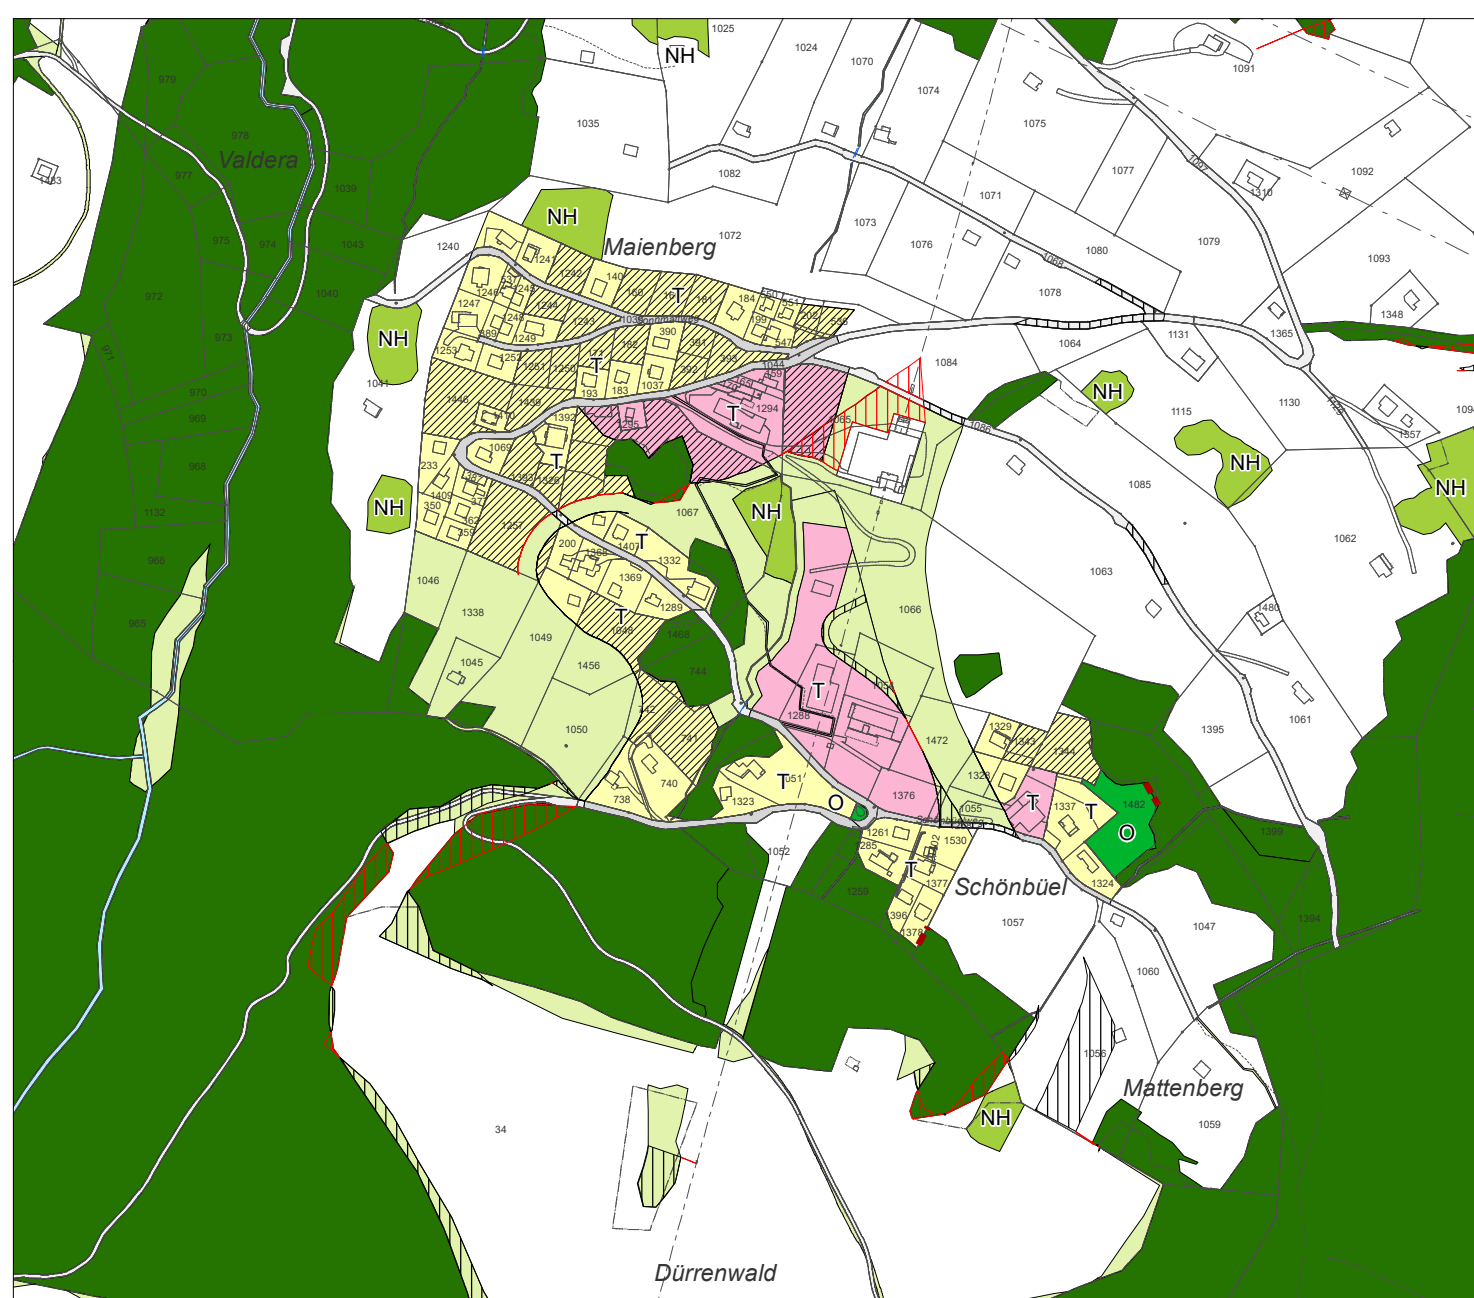

**Furt**

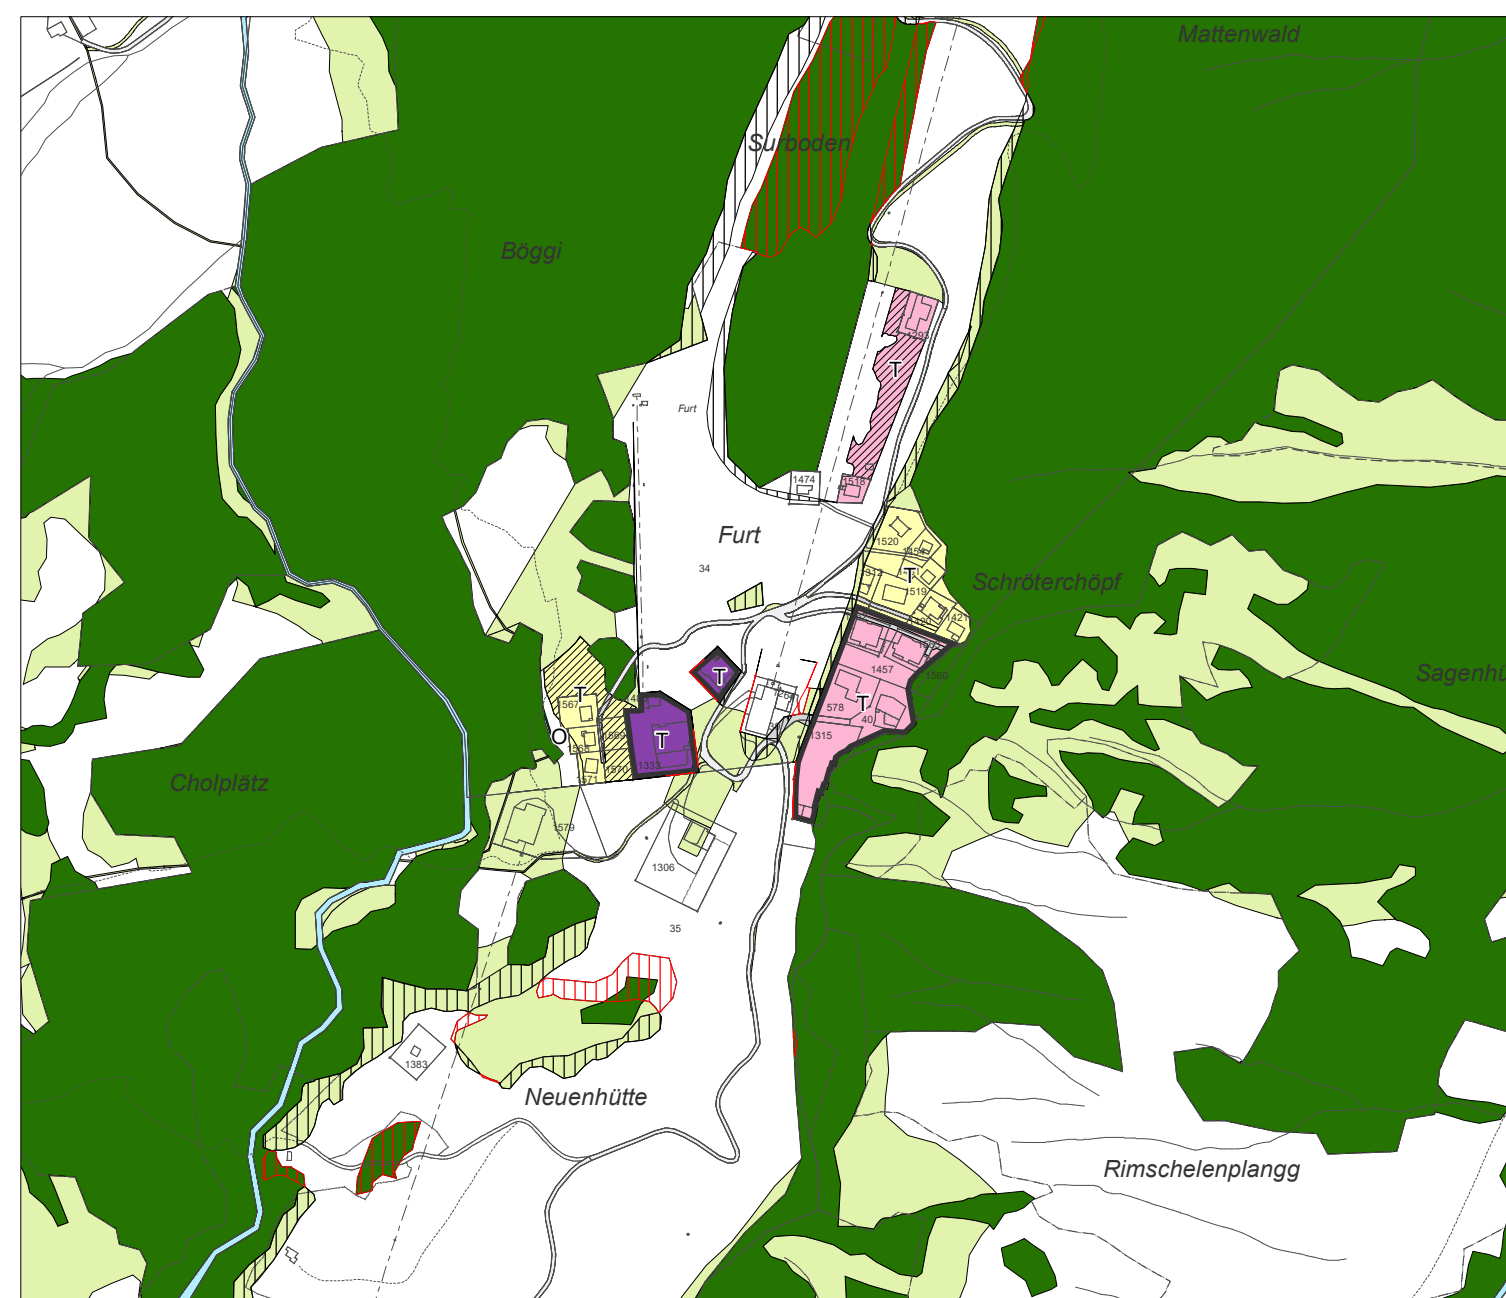

**Ri-Au**

