QP28, km 2.615

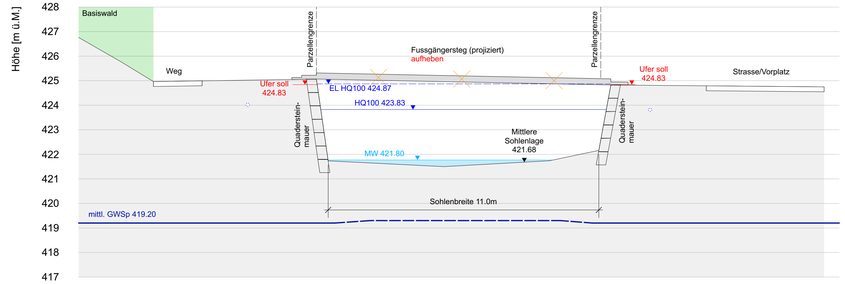

QP25, km 2.432

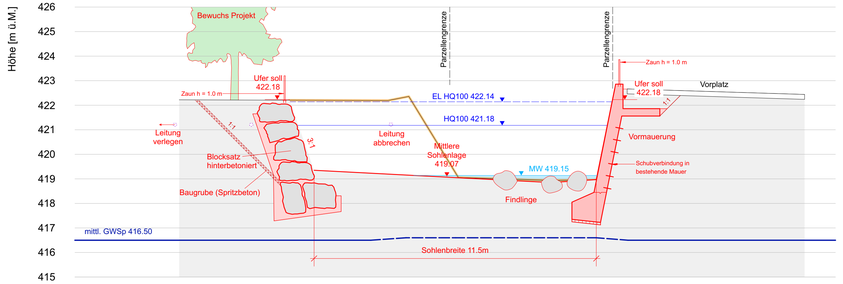

QP27, km 2.559

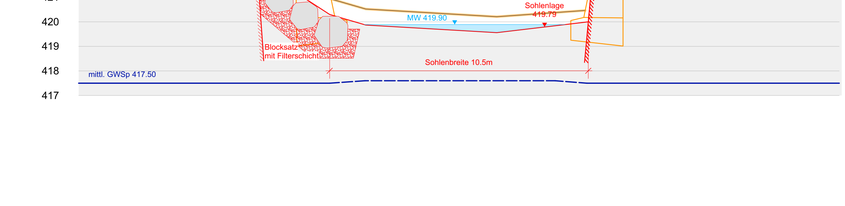

QP24.2, km 2.362

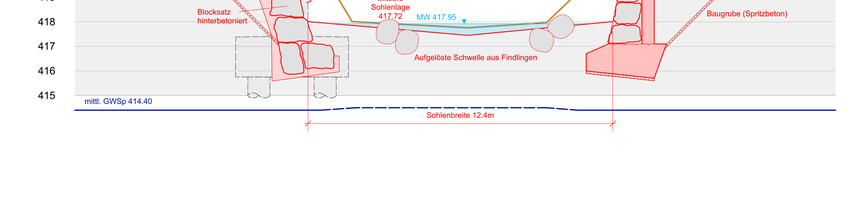

QP25.i, km 2.496

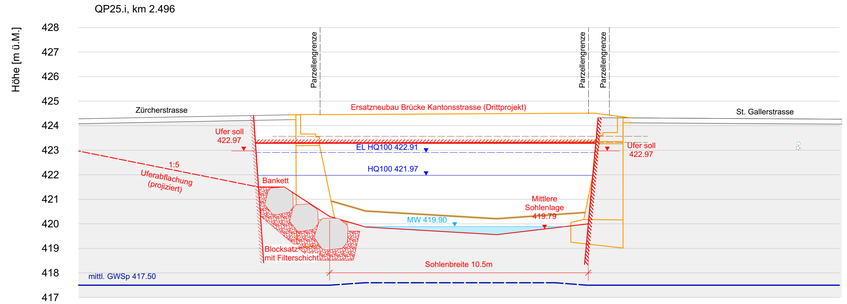

QP24.1, km 2.281

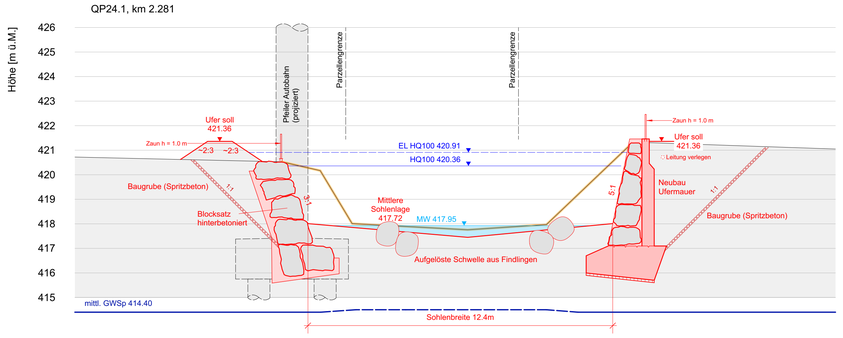

Legende

Werkleitungen

- Abwasser
- Wasser
- Strom
- Gas
- upc
- Swisscom
- Höhe Werkleitung unbekannt

Kanton St.Gallen

Schmerikon

Uznach

Hochwasserschutz Aabach

Ausbau 2. Etappe

Tobelausgang bis Brücke SBB

Route 27199 km 2.620 bis km 1.650

Querprofile Abschnitt oben

Massstab 1:100

Genehmigungsvermerke

Vom Gemeinderat Schmerikon erlassen am 4. März 2025
Öffentlich aufgelegt vom 22. April 2025 bis 21. Mai 2025
Gemeindepräsident Ratsschreiber (in)

Vom Gemeinderat Uznach erlassen am 5. März 2025
Öffentlich aufgelegt vom 22. April 2025 bis 21. Mai 2025
Gemeindepräsident Ratsschreiber (in)

Vom Amt für Wasser und Energie des Kantons St. Gallen genehmigt am

Projekt Nr.	Einlage Nr.
08.019	01_P041

Studie	Projektverfasser	Entw.	Gez.	Gepr.	Datum
Vorprojekt	**Ingenieurgemeinschaft Aabach**	SK	SK	FW	20.08.2021
Auflageprojekt	Flussbau AG SAH, Zürich	SK	SK	FW	08.12.2022
Ausführungsprojekt	Schällibaum AG, Wattwil	SK	SK	FW	29.11.2024
Abschlussakten	Lienert & Haering AG, Bazenheid	SK	SK	FW	17.02.2025
	Hydra AG, Konstanz	Format			
	ERR RAUMPLANER AG, St. Gallen				