

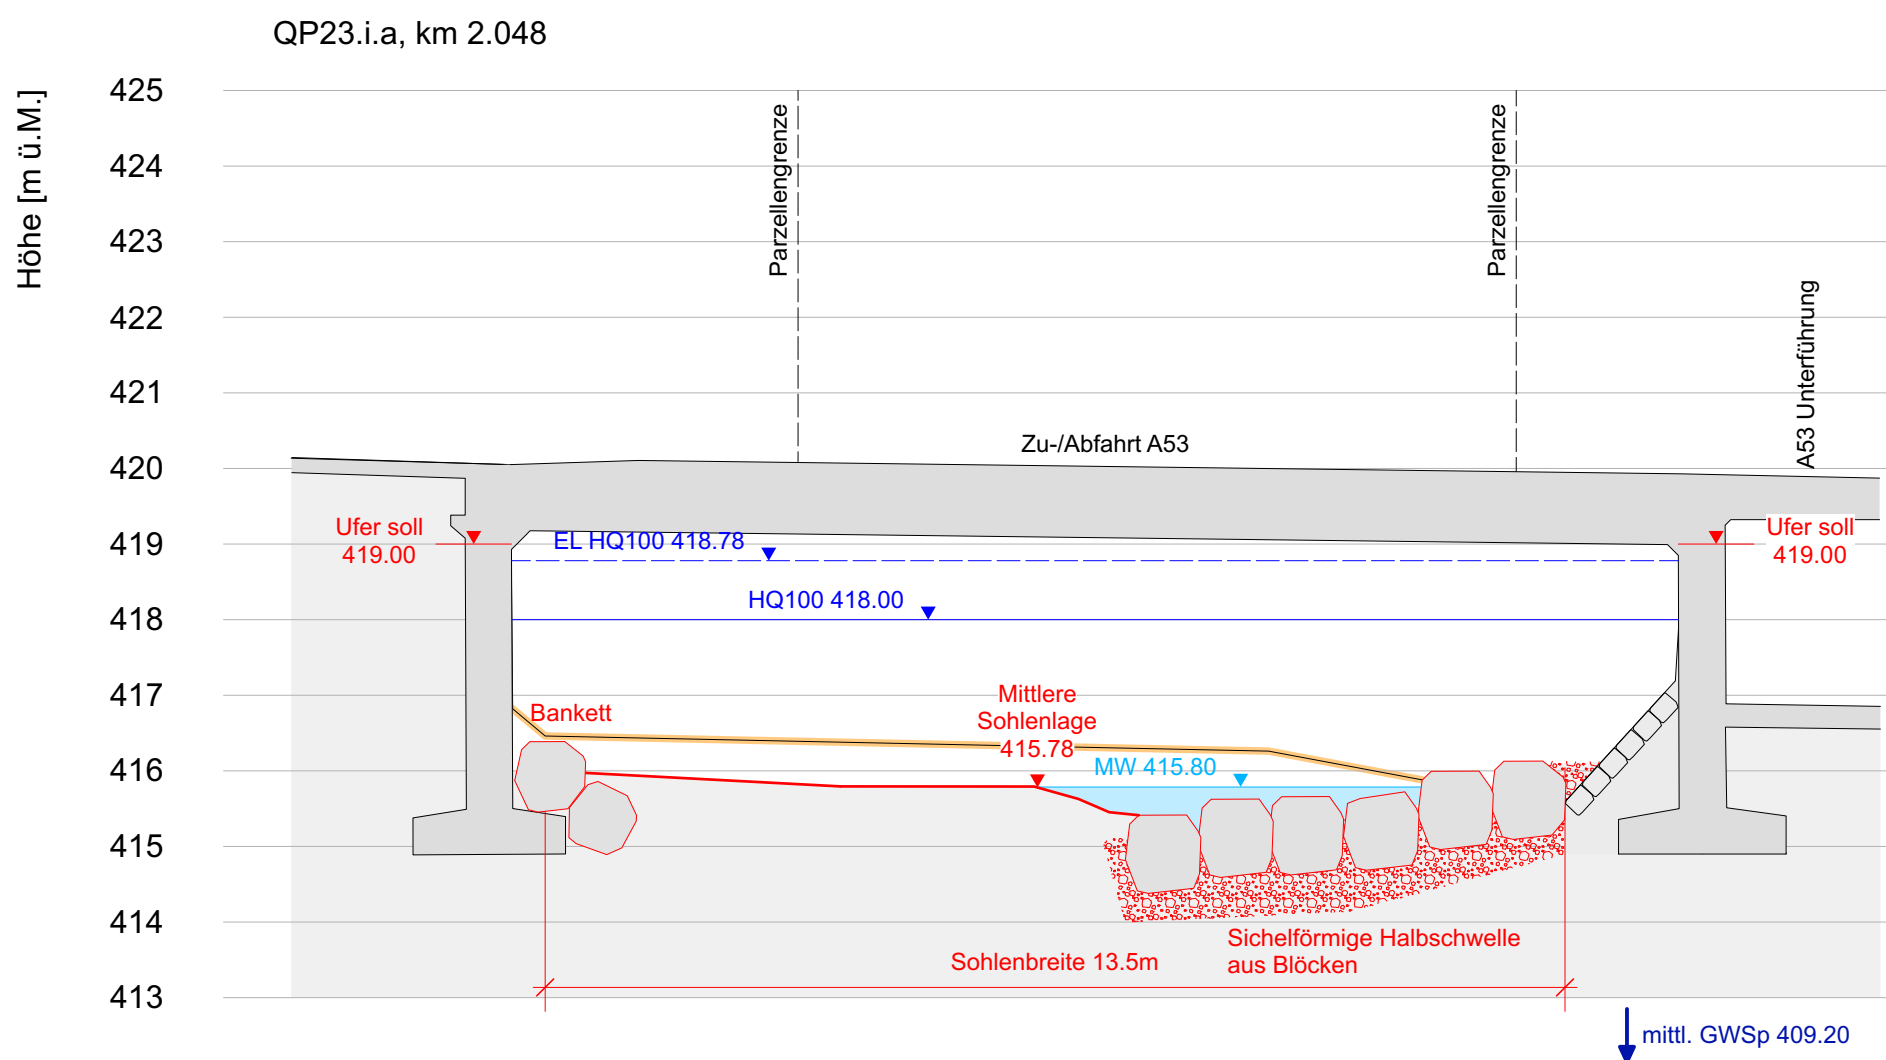
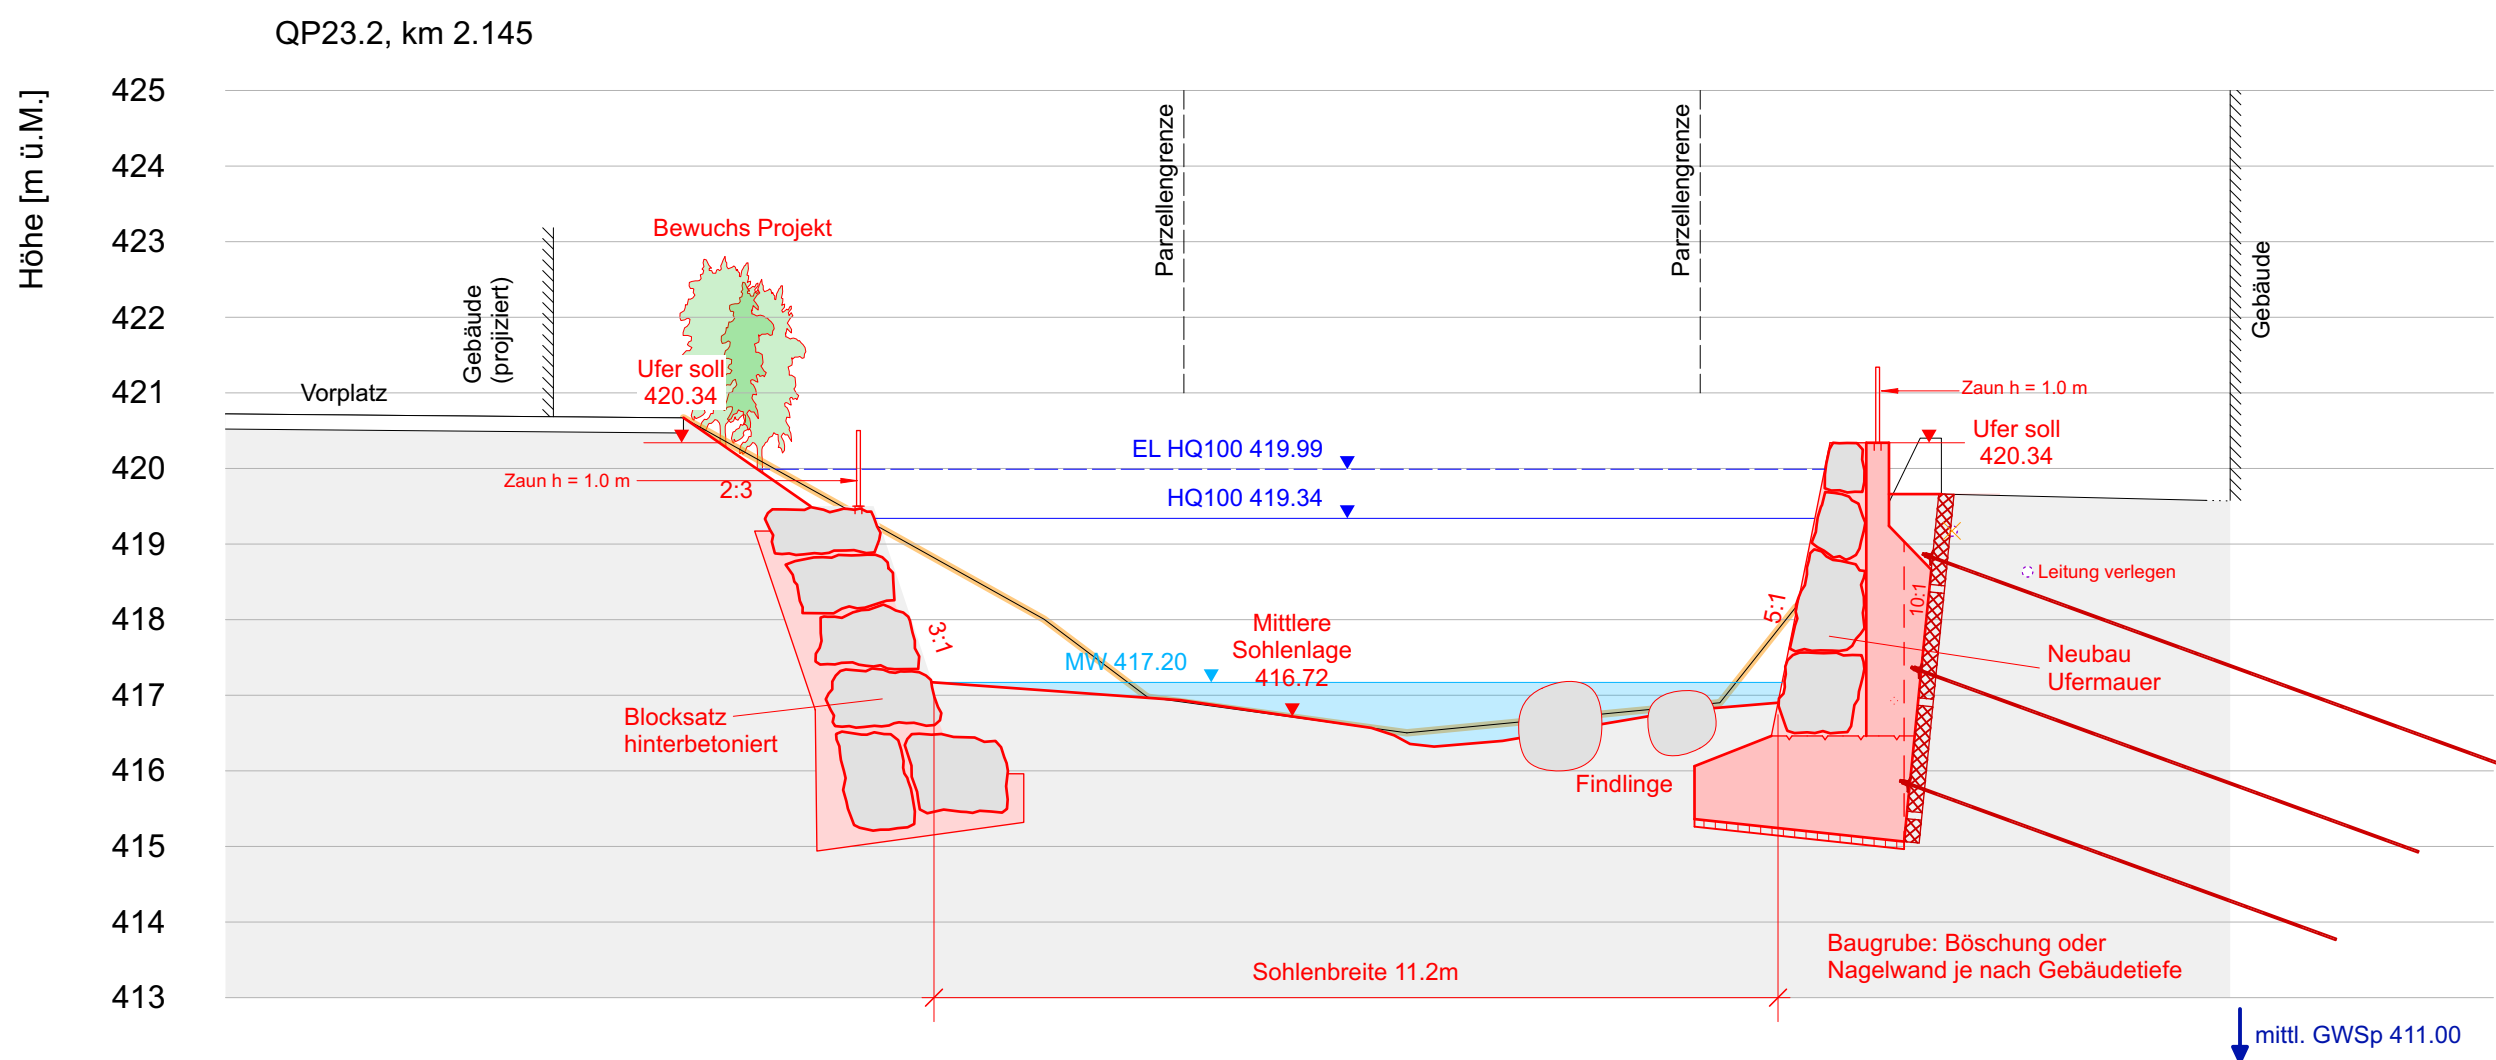
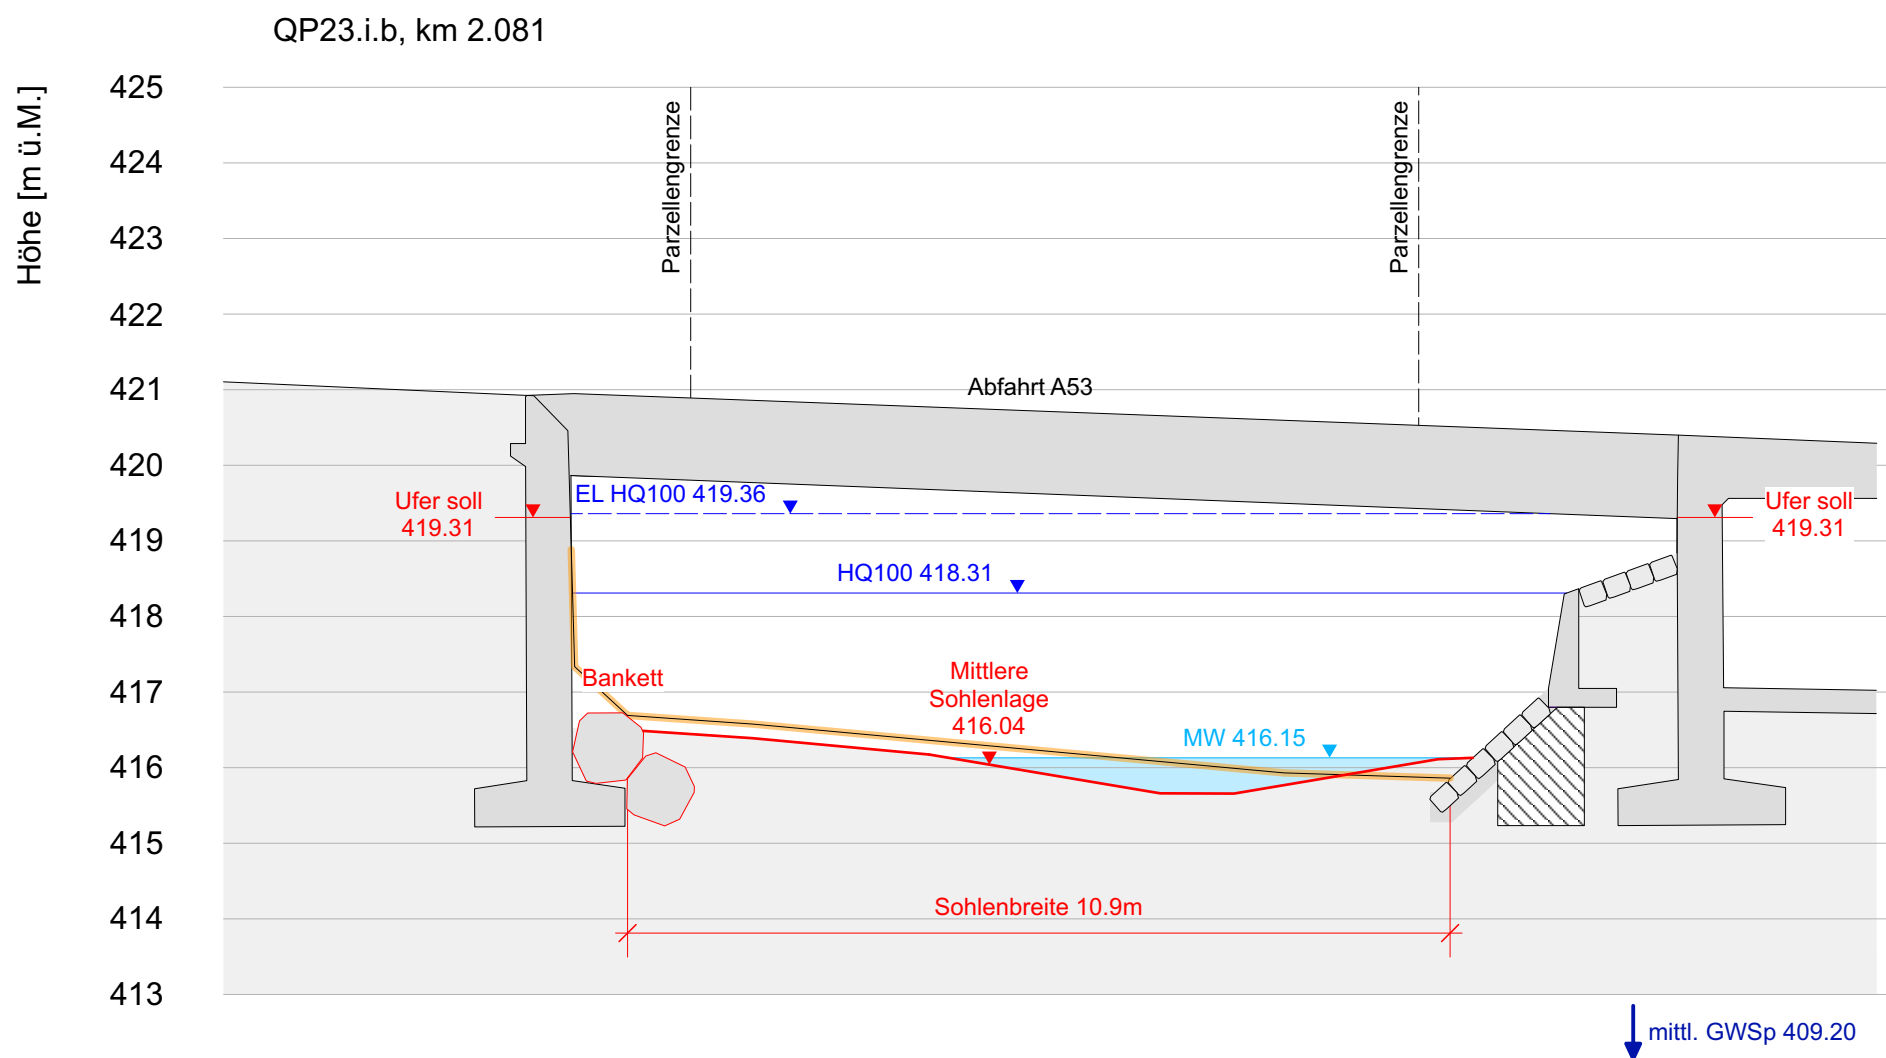
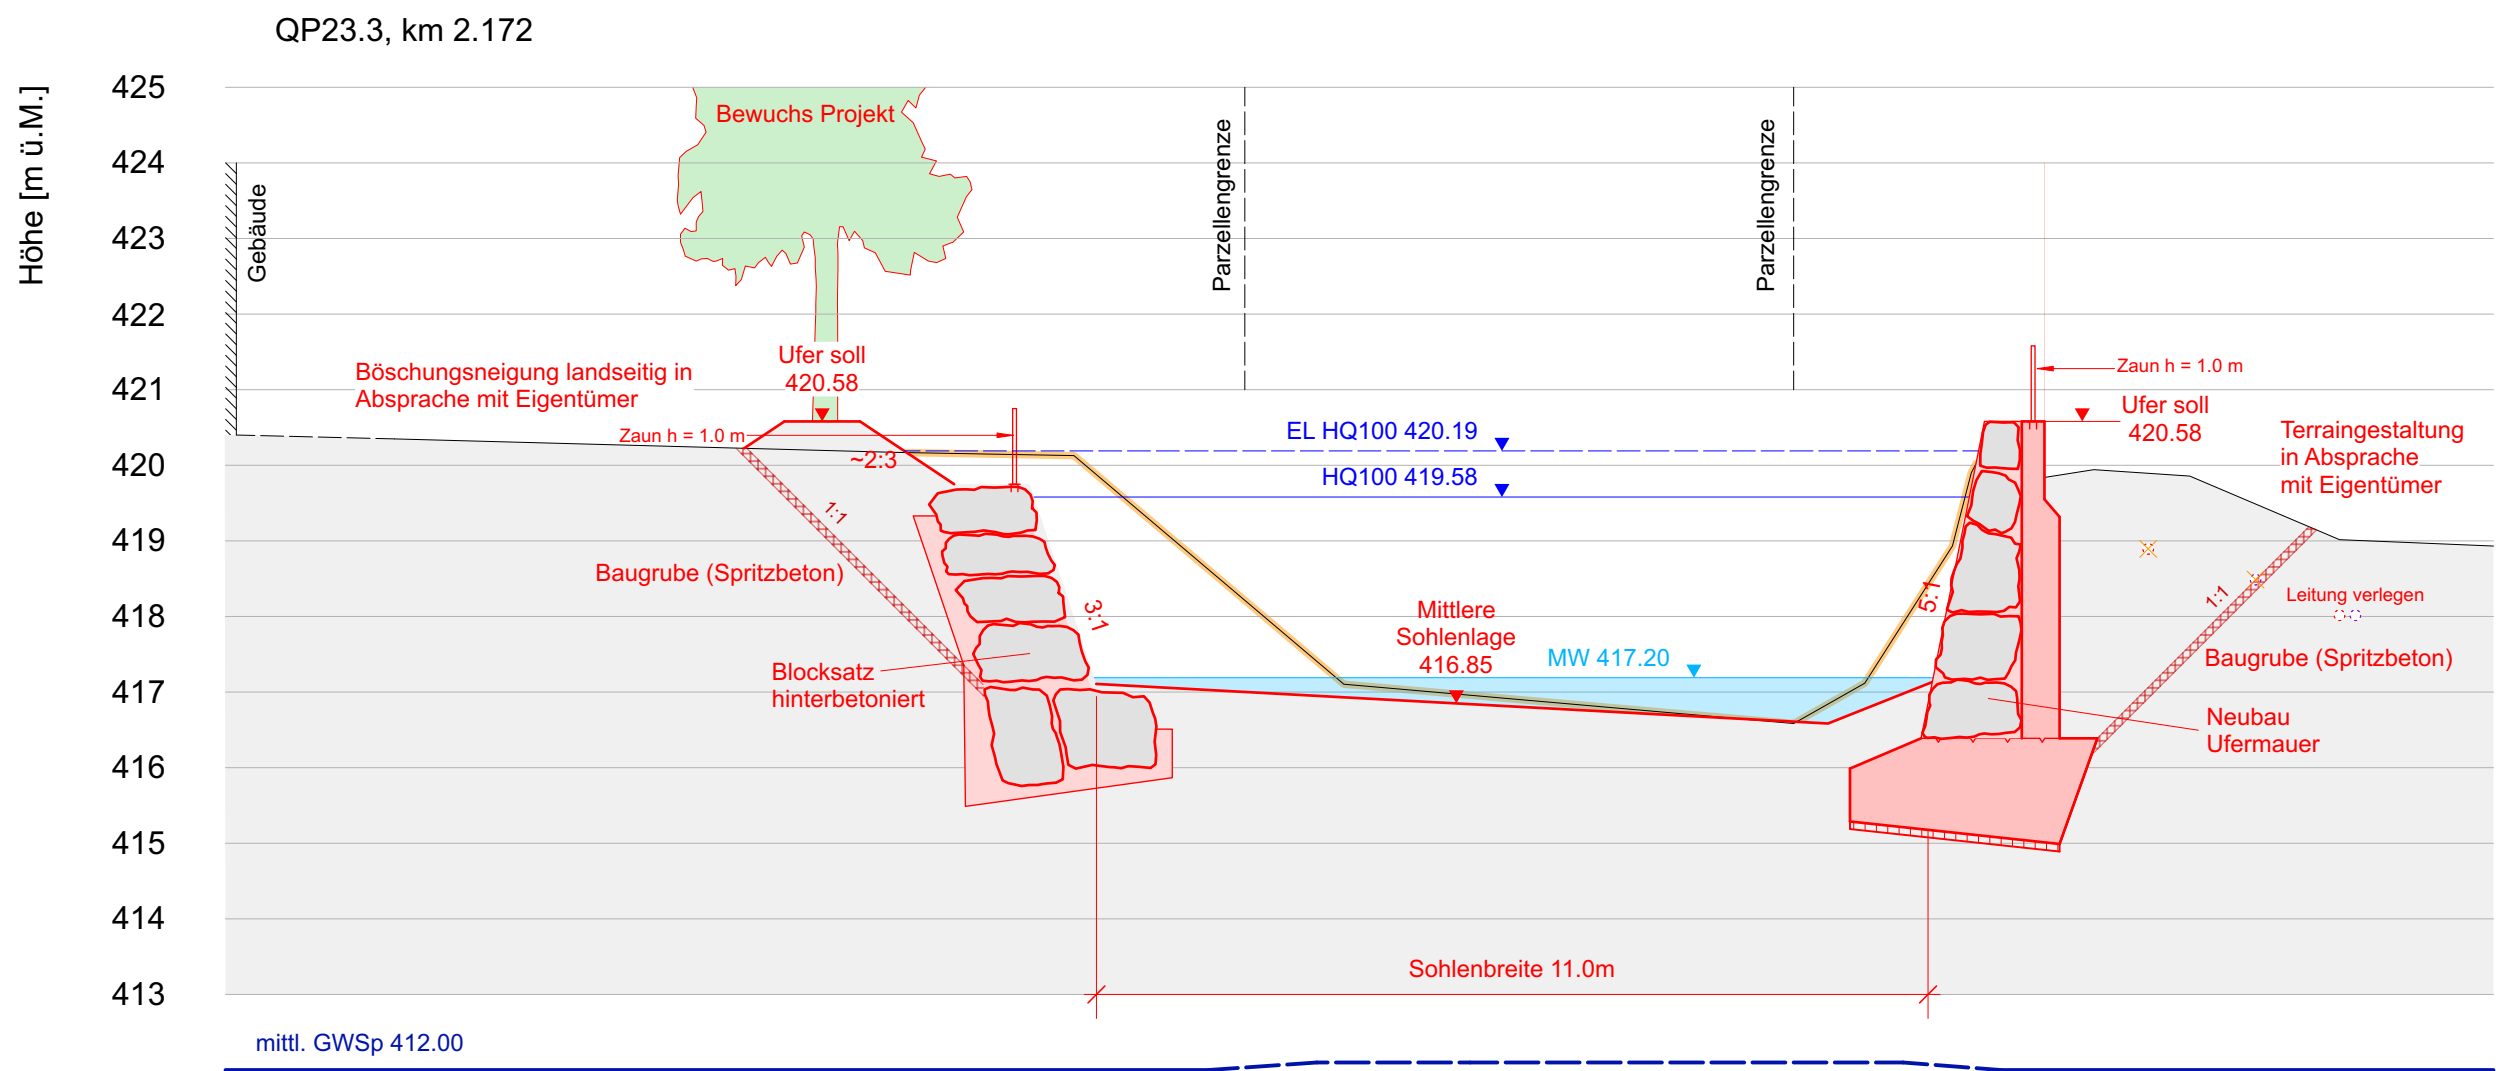


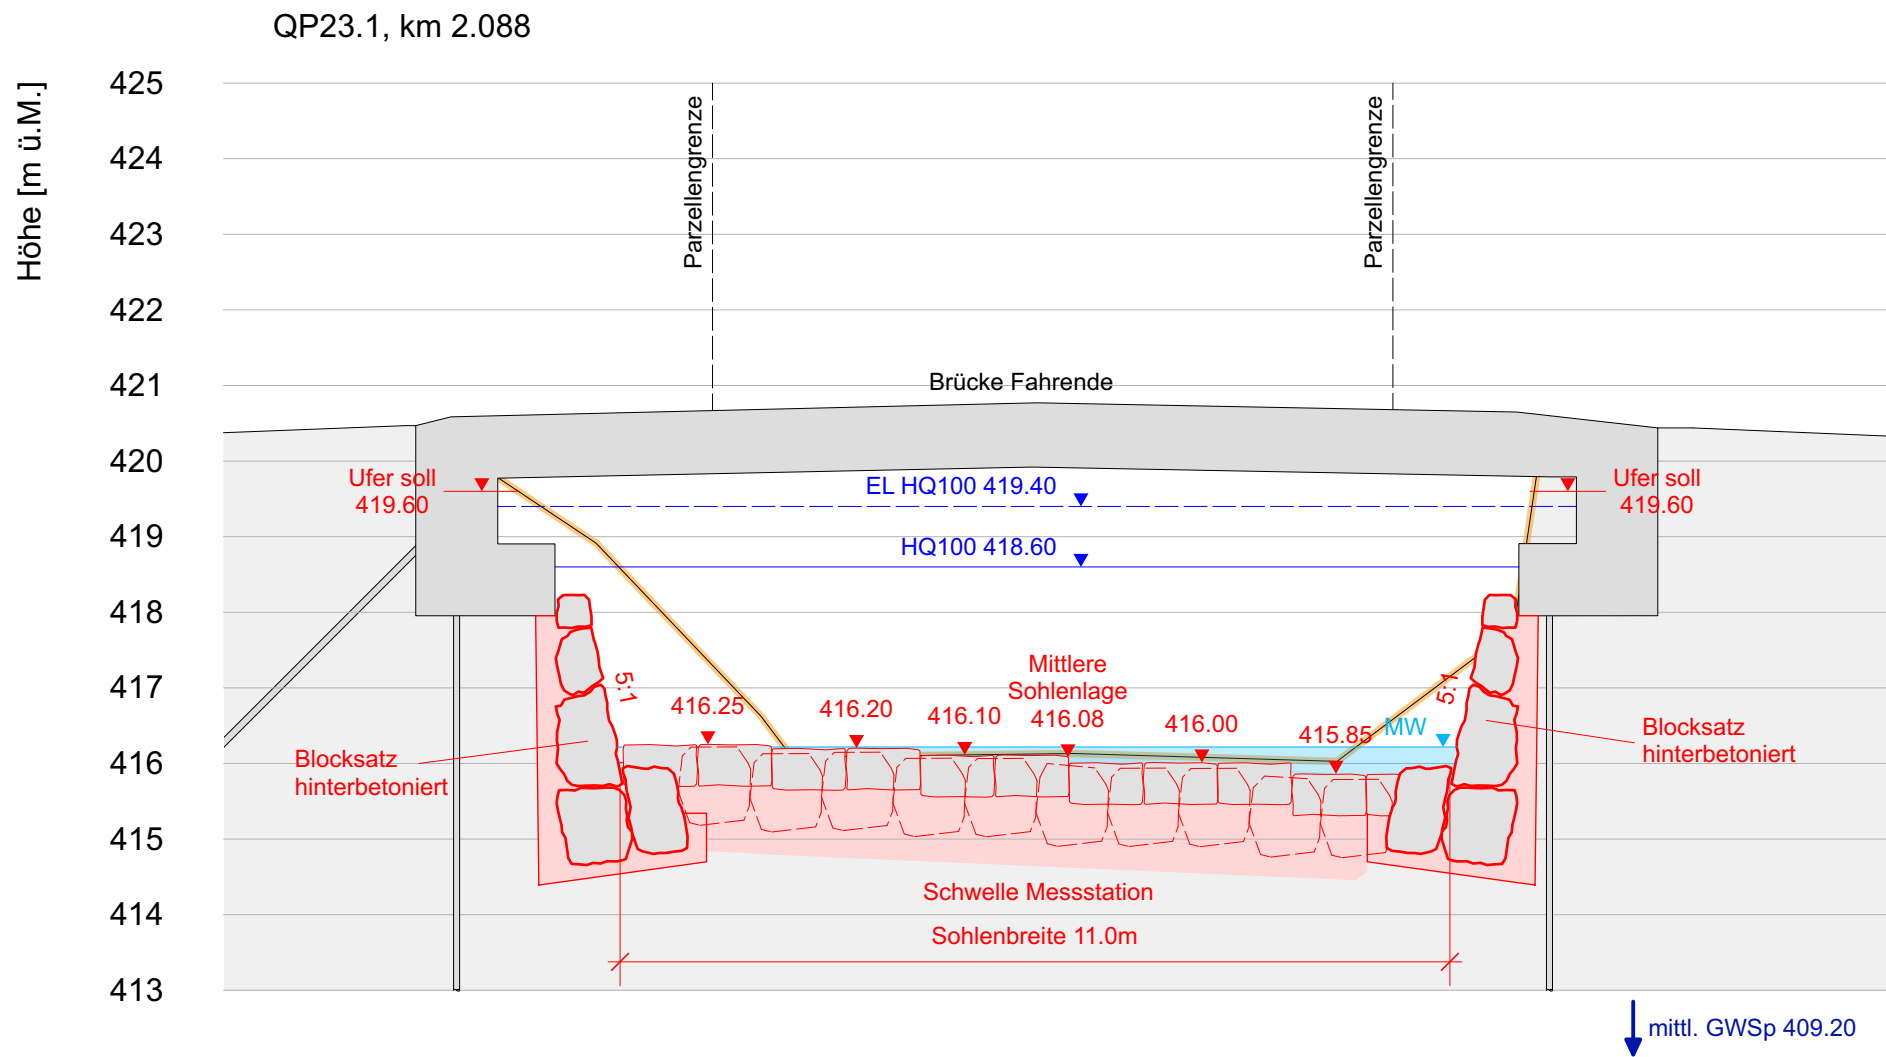


Legende

Werkleitungen

- Abwasser
- Wasser
- Strom
- Gas
- upc
- Swisscom
- Höhe Werkleitung unbekannt

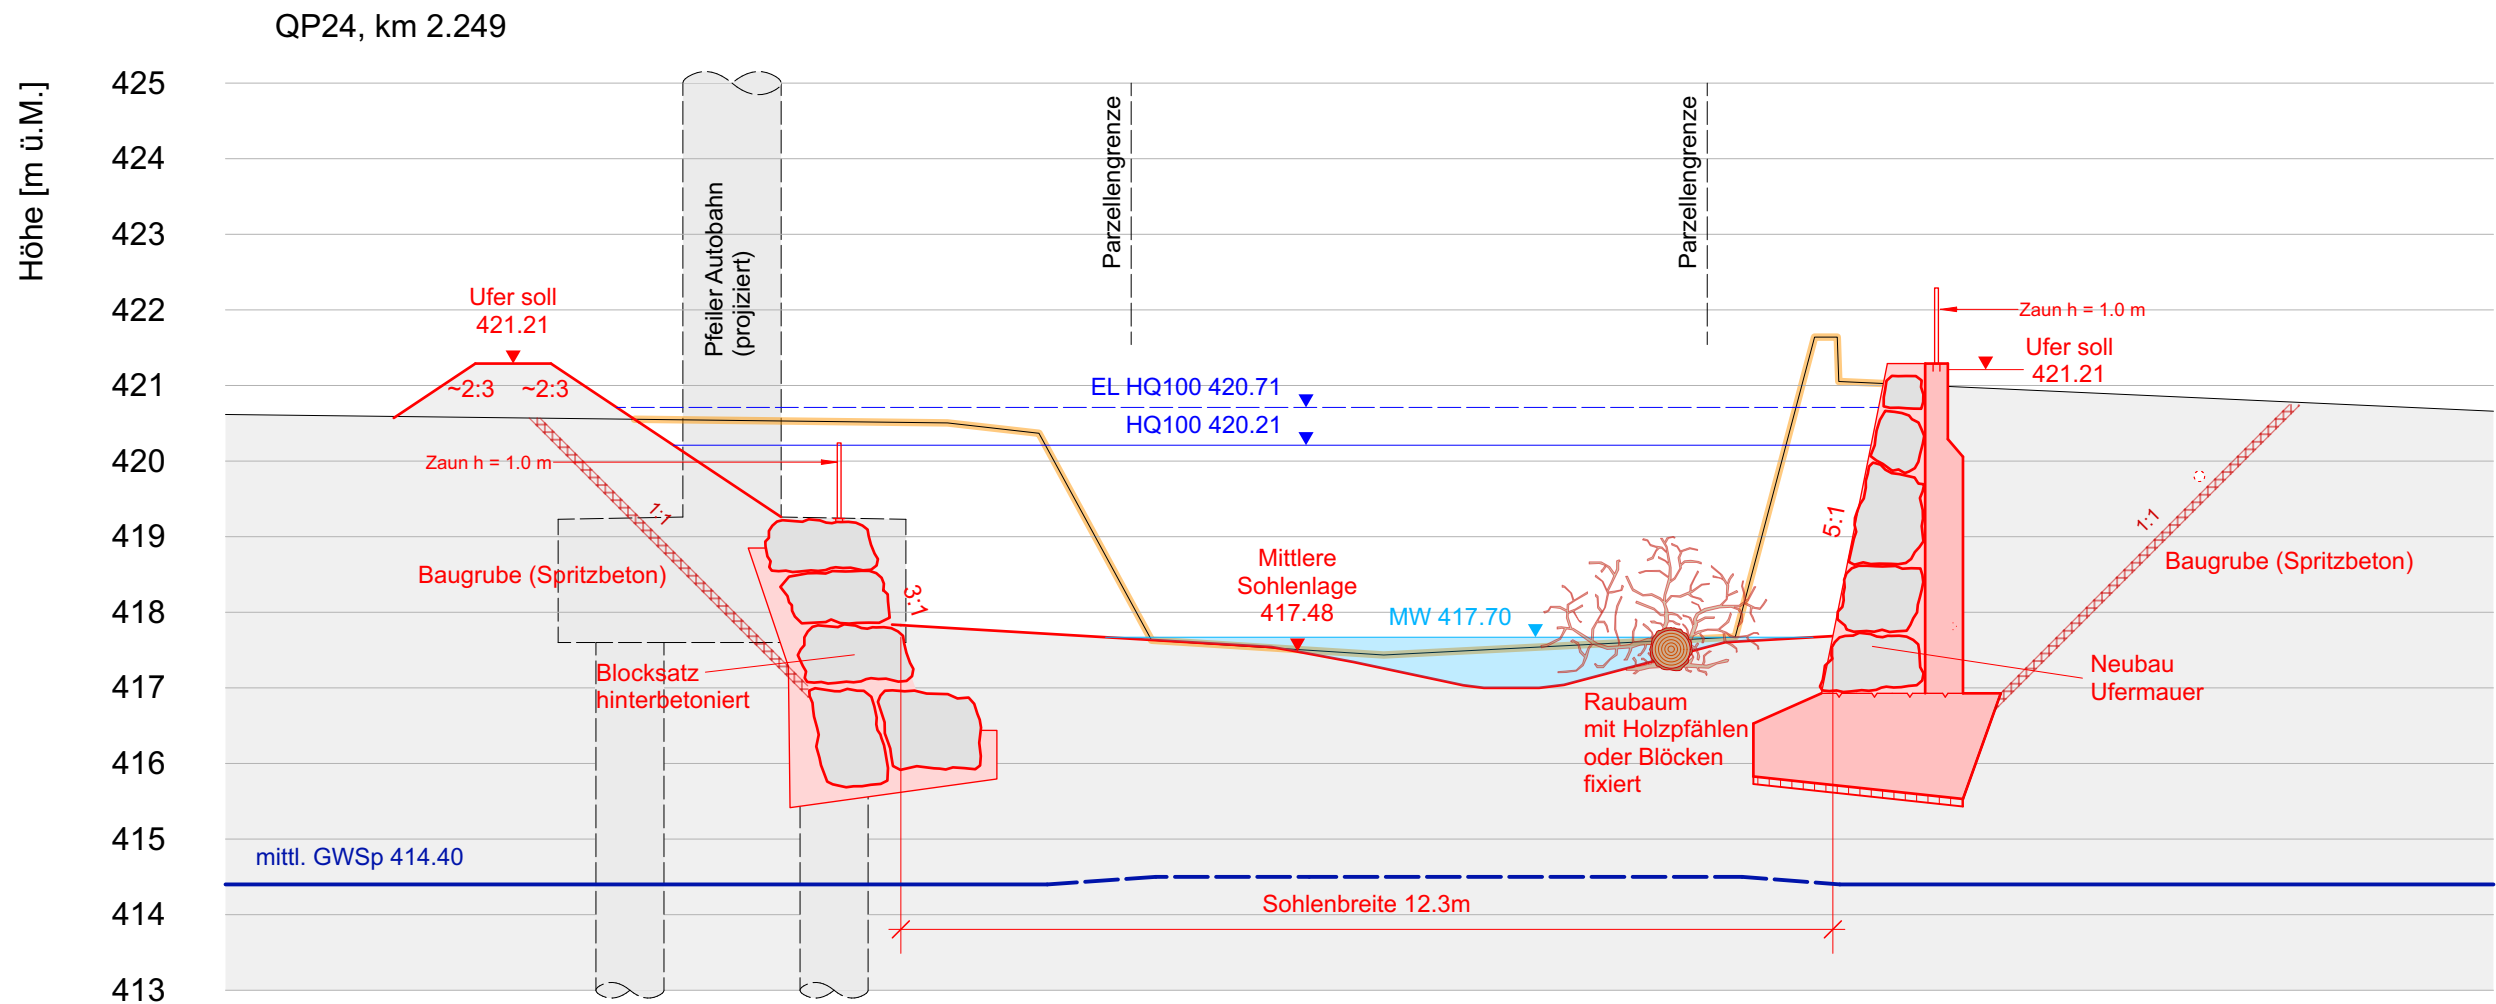

Kanton St.Gallen

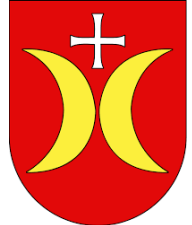

Schmerikon



Uznach

Hochwasserschutz Aabach

Ausbau 2. Etappe

Tobelausgang bis Brücke SBB

Route 27199 km 2.620 bis km 1.650

Querprofile Abschnitt Mitte

Massstab 1:100

Genehmigungsvermerke

Vom Gemeinderat Schmerikon erlassen am 4. März 2025
Öffentlich aufgelegt vom 22. April 2025 bis 21. Mai 2025
Gemeindepräsident Ratsschreiber (in)

.....

Vom Gemeinderat Uznach erlassen am 5. März 2025
Öffentlich aufgelegt vom 22. April 2025 bis 21. Mai 2025
Gemeindepräsident Ratsschreiber (in)

.....

Vom Amt für Wasser und Energie des Kantons St. Gallen genehmigt am

		Projekt Nr. 08.019	Einlage Nr. 01_P042
Studie	Projektverfasser Ingenieurgemeinschaft Aabach	Entw.	Gez.
Vorprojekt	Flussbau AG SAH, Zürich	SK	SK
Auflageprojekt	Schallibaum AG, Waltwil	SK	SK
Ausführungsprojekt	Lienert & Haering AG, Bazenheid	SK	SK
Abschlussakten	Hydra AG, Konstanz	SK	SK
	ERR RAUMPLANER AG, St. Gallen	SR	SR
		Gepr.	Datum
		FW	20.08.2021
		FW	08.12.2022
		FW	29.11.2024
		FW	17.02.2025
		FW	28.02.2025