
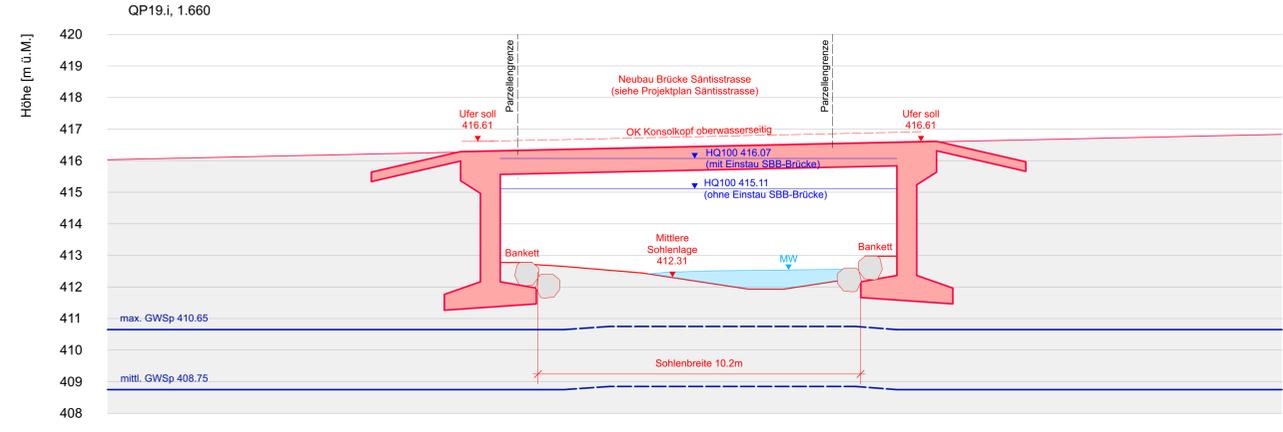
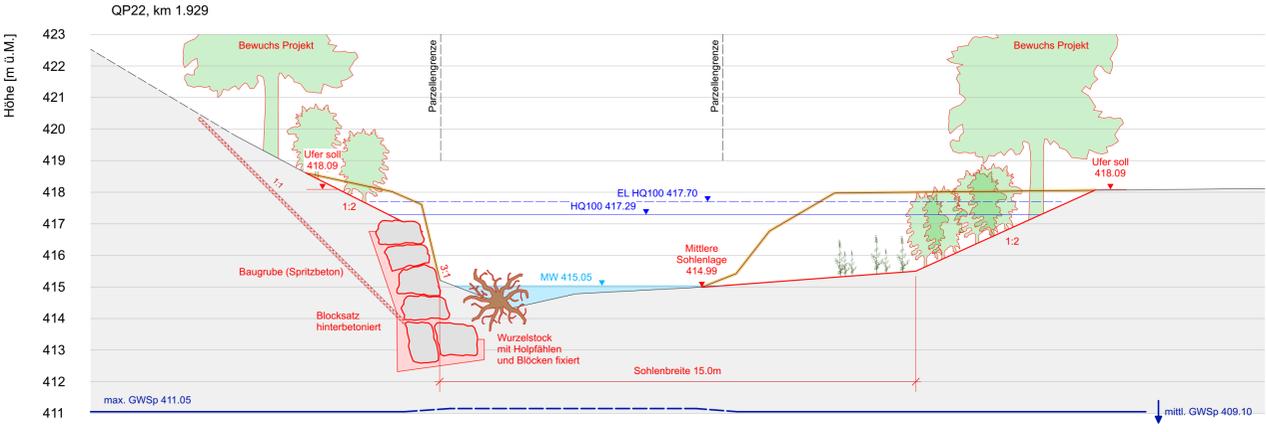
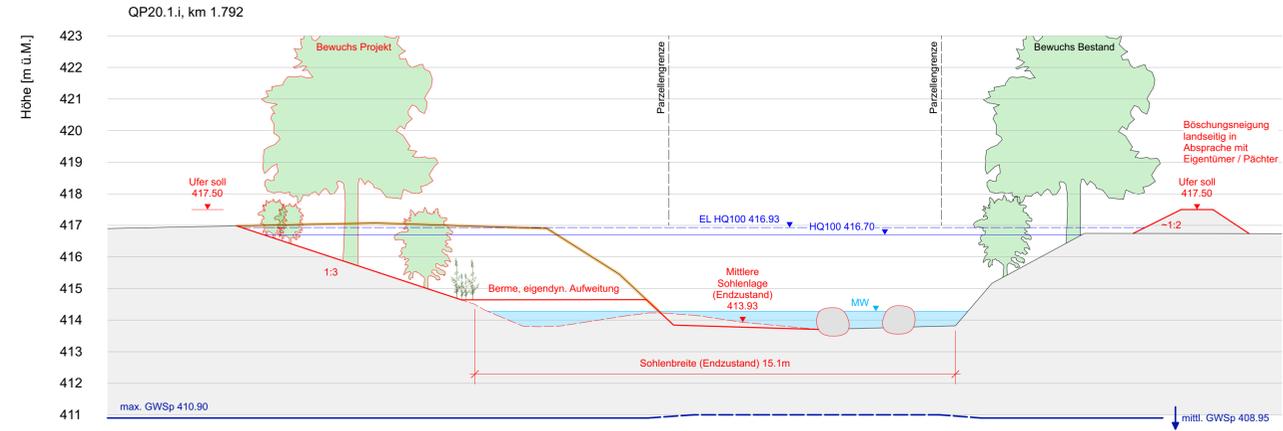
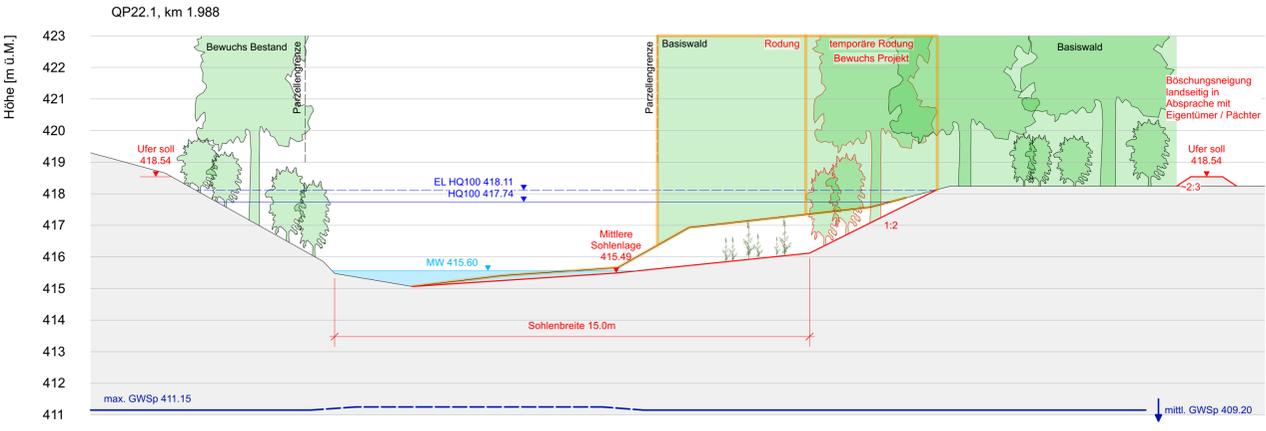
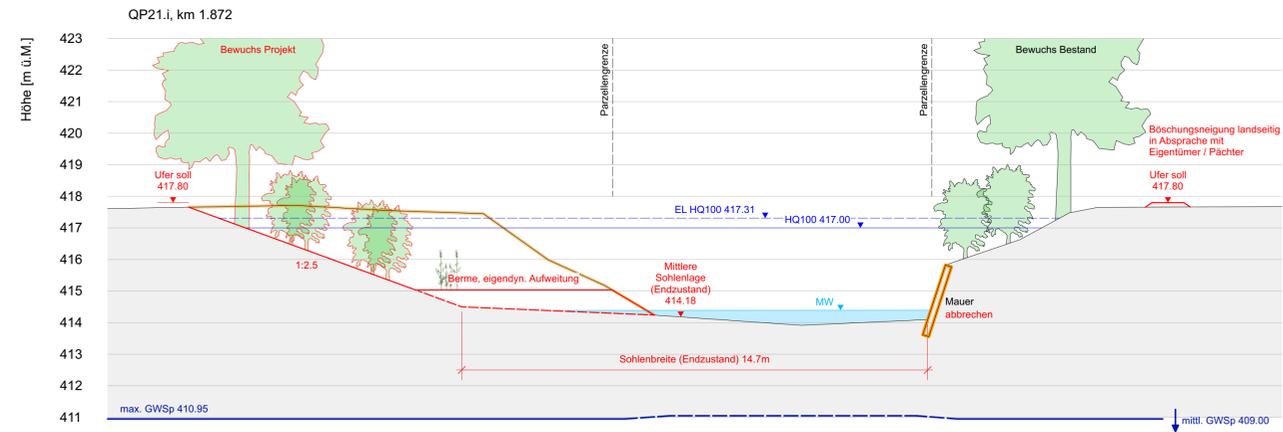


Legende

Werkleitungen

- Abwasser
- Wasser
- Strom
- Gas
- upc
- Swisscom
- Höhe Werkleitung unbekannt

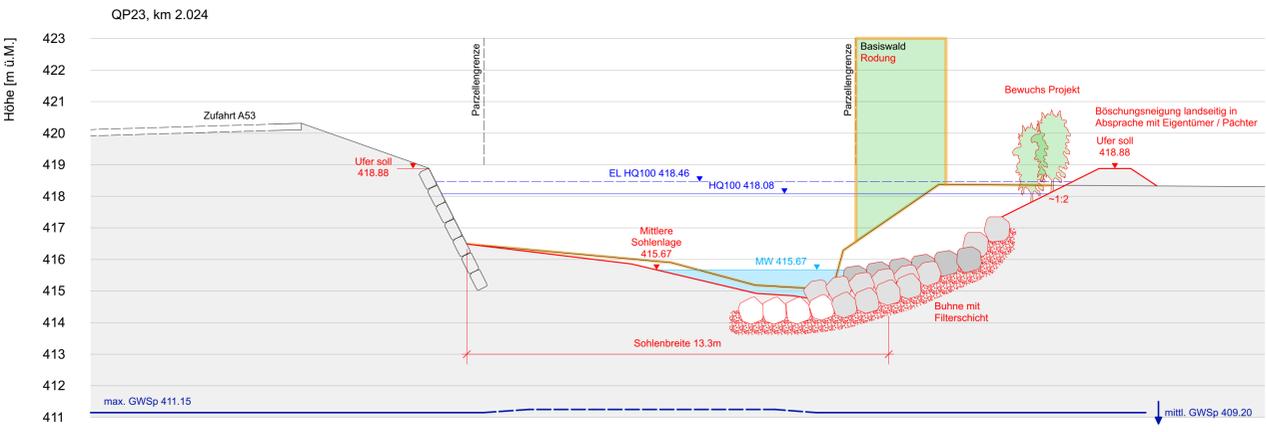

Hochwasserschutz Aabach

Ausbau 2. Etappe

Tobelausgang bis Brücke SBB

Route 27199 km 2.620 bis km 1.650

Querprofile Abschnitt unten

Massstab 1:100

Genehmigungsvermerke

Vom Gemeinderat Schmerikon erlassen am 4. März 2025 Öffentlich aufgelegt vom 22. April 2025 bis 21. Mai 2025 Gemeindepräsident Ratsschreiber (in)	Vom Gemeinderat Uznach erlassen am 5. März 2025 Öffentlich aufgelegt vom 22. April 2025 bis 21. Mai 2025 Gemeindepräsident Ratsschreiber (in)
--	--

Vom Amt für Wasser und Energie des Kantons St. Gallen genehmigt am

		Projekt Nr. 08.019	Einlage Nr. 01_P043
Studie	Projektverfasser	Entw.	Gez.
Vorprojekt	Ingenieurgesellschaft Aabach Flussbau AG SAH, Zürich	SK	SK
Ausführungsprojekt	Schällibaum AG, Wattwil	SK	SK
Abschlussakten	Lienert & Haering AG, Bazenheid Hydra AG, Konstanz ERR RAUMPLANER AG, St. Gallen	SK	SK
		Gepr.	Datum
		FW	20.08.2021
		FW	08.12.2022
		FW	29.11.2024
		FW	17.02.2025
		Format	