Querprofil 1 (km 1.707) Becken, Massstab 1:100

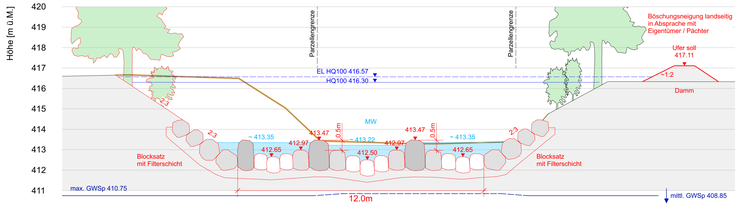

Querprofil 2 (km 1.698) Querriegel, Massstab 1:100

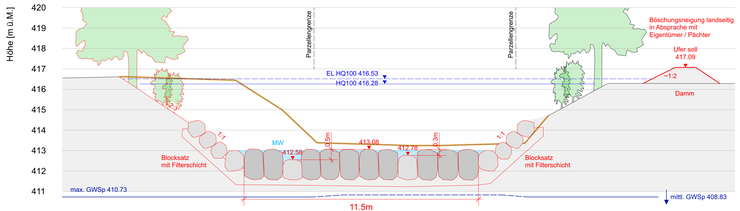

Längenprofil, Massstab 1:200 / 1:100

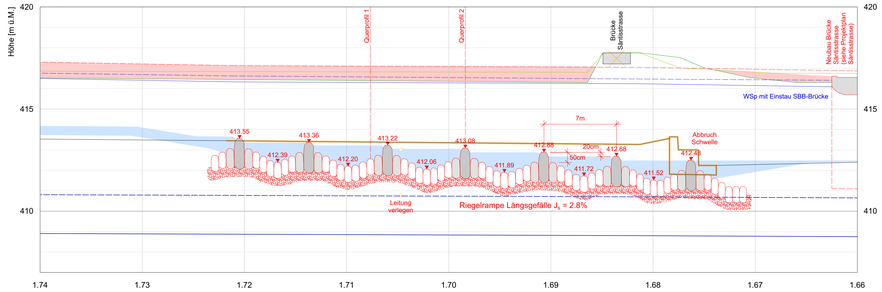

Legende Längenprofil

- Mittlere Sohle Ist
- Mittlere Sohle Projekt
- Uferlinie links
- Uferlinie rechts
- WSp HQ100 Projekt
- EL HQ100 Projekt
- WSp HQ100 Projekt + Freibord
- Ufererhöhung rechts
- Maximaler/mittlerer Grundwasserspiegel
- Werkleitung Swisscom Höhe unbekannt

Situation, Massstab 1:200

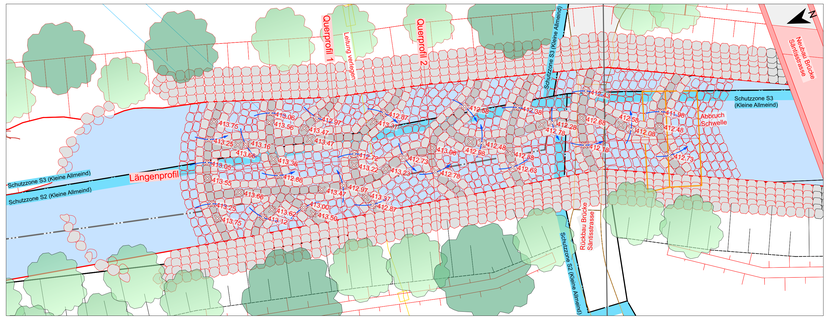

Legende Situation

- Gemeindegrenze
- Blocksatz
- Quer-/Längsriegel

Werkleitungen

- Meteorwasser
- Swisscom

Kanton St.Gallen | Schmerikon | Uznach

Hochwasserschutz Aabach

Ausbau 2. Etappe

Detailplan Rampe

Route 27199 km 2.620 bis km 1.650

Situation Massstab 1:200
Querprofile Massstab 1:100
Längenprofil Massstab 1:200/1:100

Genehmigungsvermerke

Vom Gemeinderat Schmerikon erlassen am 4. März 2025
Öffentlich aufgelegt vom 22. April 2025 bis 21. Mai 2025
Gemeindepräsident Ratsschreiber (in)

Vom Gemeinderat Uznach erlassen am 5. März 2025
Öffentlich aufgelegt vom 22. April 2025 bis 21. Mai 2025
Gemeindepräsident Ratsschreiber (in)

Vom Amt für Wasser und Energie des Kantons St. Gallen genehmigt am

Projekt Nr.	Einlage Nr.
08.019	01_P05

Studie	Projektverfasser	Entw.	Gez.	Gepr.	Datum
Vorprojekt	Ingenieurgemeinschaft Aabach	SK	SK	FW	20.08.2021
Auflageprojekt	Flussbau AG SAH, Zürich Schällibaum AG, Wattwil	SK	SK	FW	08.12.2022
Ausführungsprojekt	Lienert & Haering AG, Bazenheid	SK	SK	FW	29.11.2024
Abschlussakten	Hydra AG, Konstanz ERR RAUMPLANER AG, St. Gallen	SK	SK	FW	17.02.2025
	Format				