


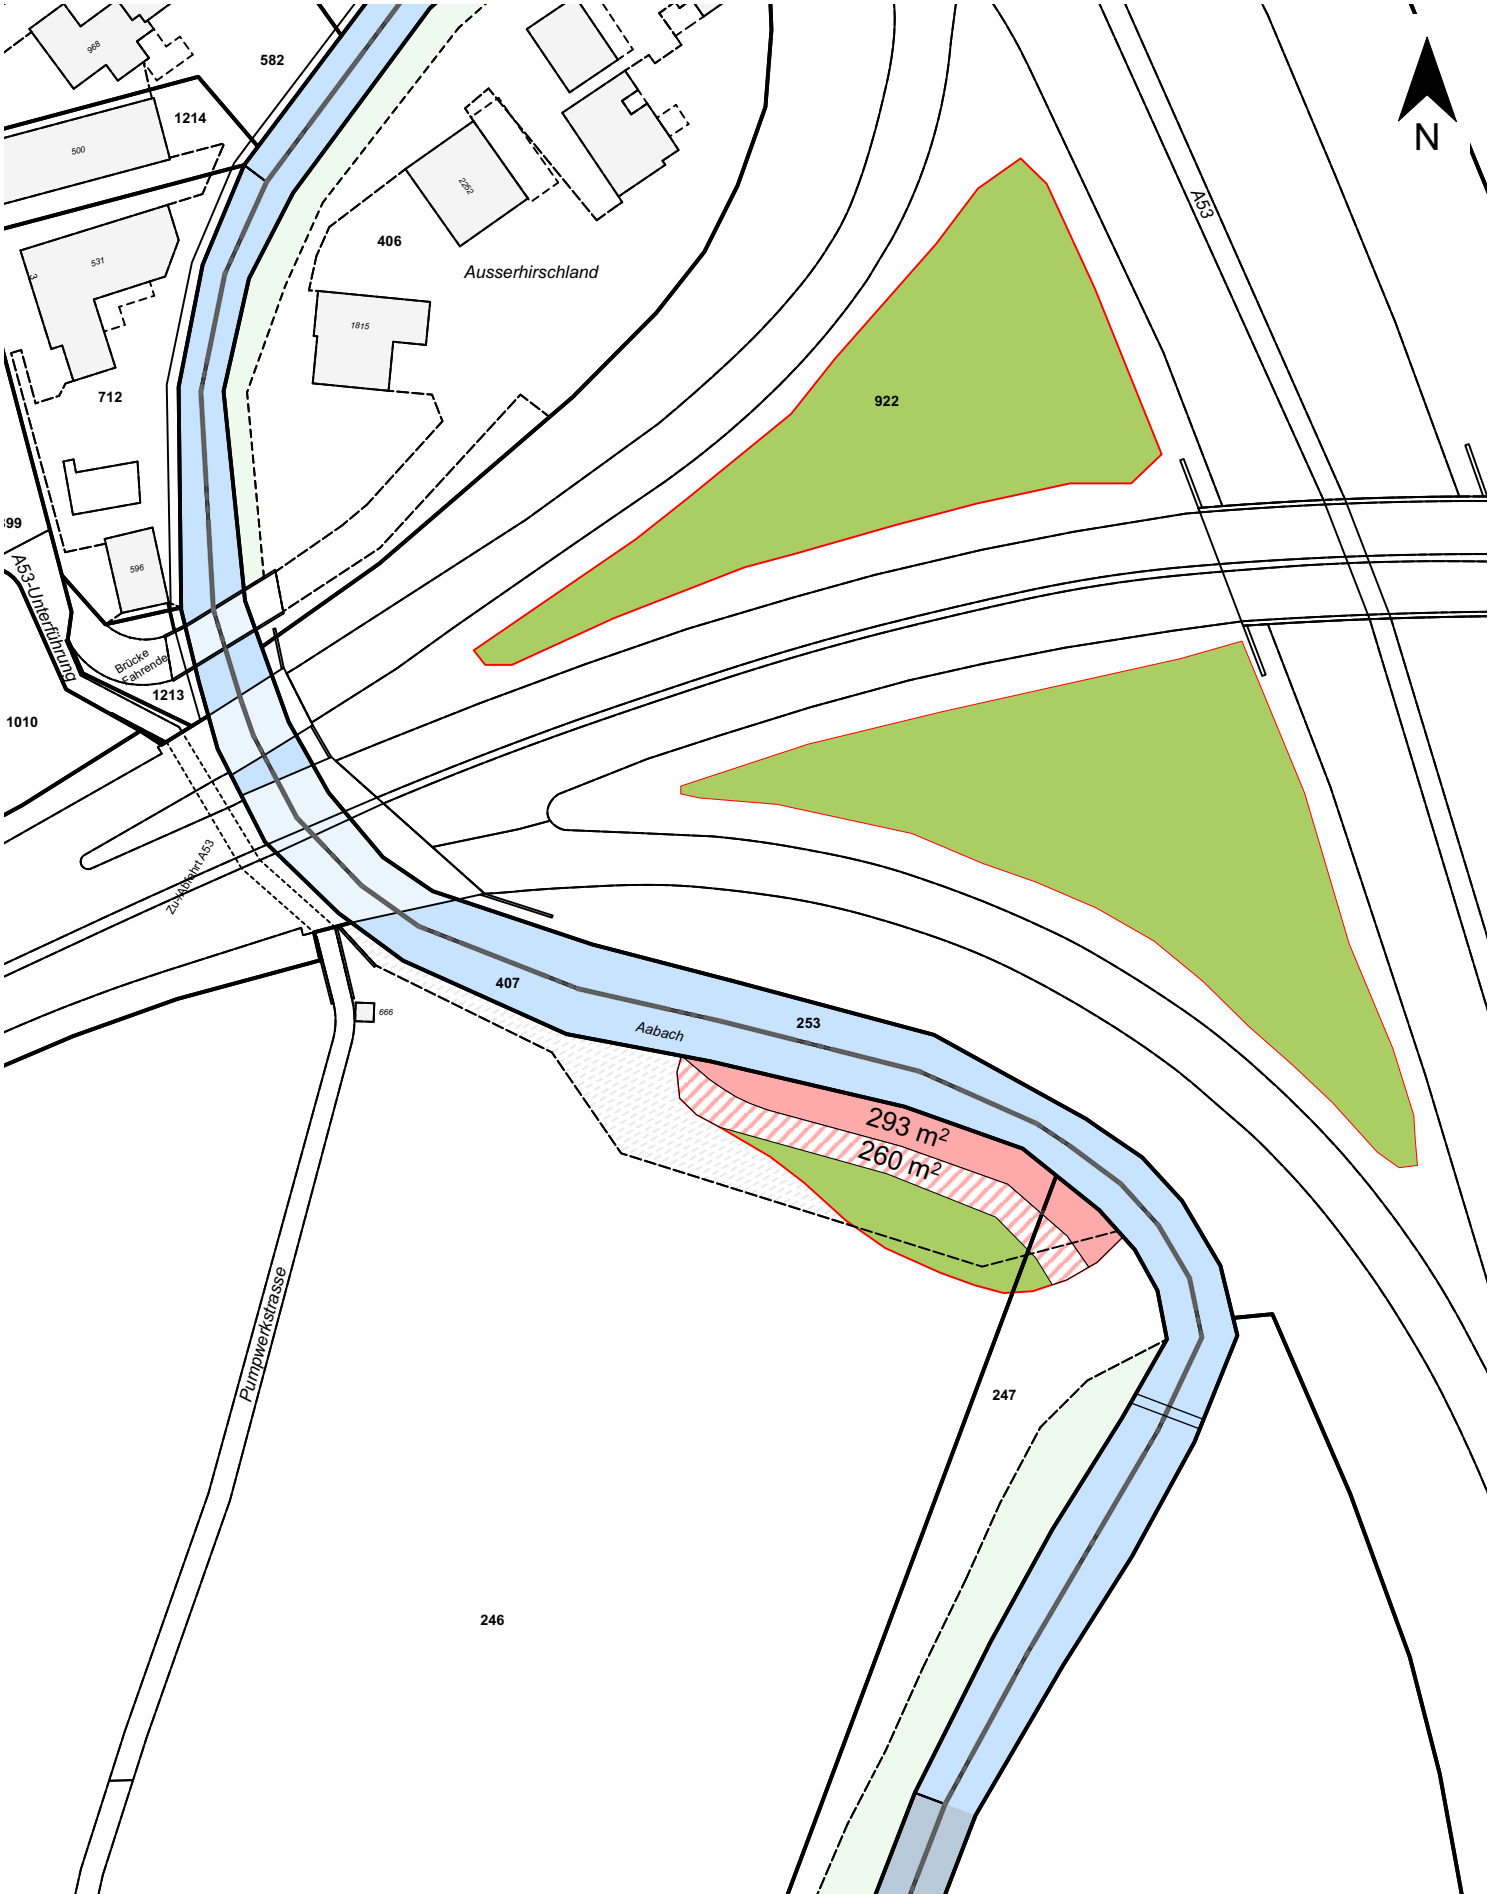

Legende

Basiswald

Definitive Rodung

Temporäre Rodung


Der Waldeigentümer stimmt dem Rodungsvorhaben zu:



Kanton St.Gallen



Schmerikon

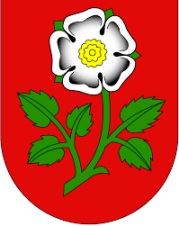

Uznach

Hochwasserschutz Aabach

Ausbau 2. Etappe

Tobelausgang bis Brücke SBB

Route 27199 km 2.620 bis km 1.650

Rodungsplan

Masstab 1:1'000

Genehmigungsvermerke

Vom Gemeinderat Schmerikon erlassen am 4. März 2025

Öffentlich aufgelegt vom 22. April 2025 bis 21. Mai 2025

Gemeindepräsident Ratsschreiber (in)

.....

Vom Gemeinderat Uznach erlassen am 5. März 2025

Öffentlich aufgelegt vom 22. April 2025 bis 21. Mai 2025

Gemeindepräsident Ratsschreiber (in)

.....

Vom Amt für Wasser und Energie des Kantons St. Gallen genehmigt am

		Projekt Nr.		Einlage Nr.	
		08.019		03	
Studie	Projektverfasser Ingenieurgemeinschaft Aabach Flussbau AG SAH, Zürich Schällibaum AG, Wattwil Lienert & Haering AG, St. Gallen Hydra AG, St. Gallen ERR RAUMPLANER AG, St. Gallen	Entw.	Gez.	Gepr.	Datum
Vorprojekt		SK	SK	FW	20.08.2021
Auflageprojekt		SK	SK	FW	17.02.2025
Ausführungsprojekt					
Abschlussakten					
		Format	A3		