Kanton St.Gallen
Bau- und Umweltdepartement

Tiefbauamt

Kantonsstrasse	Nr. 17, Weesen - Rapperswil
RMS-Kilometer	26.120 - 26.500
Gemeinde	Schmerikon
Bauobjekt	Strassenraum und Ortsdurchfahrt
Plan, Massstab	**Übersicht 1:10'000**

01-2

Projektverfasser

Schällibaum AG
Ingenieure und Architekten

Ebnaterstrasse 143, 9630 Wattwil
Sachbearbeiter: S. Dietz
Tel +41 71 354 80 46
s.dietz@schaellibaum.ch

Plan Nr. 08208-201.2

Genehmigungsvermerke

Öffentliche Planauflage
vom **8. November** bis **7. Dezember 2023**
Im Namen des Gemeinderates:

GEMEINDERAT SCHMERIKON
Der Gemeindepräsident Der Ratsschreiber

vom TBA freigegeben

Plan	03.01-2	Ausfertigung für	Format 30 x 42 cm
Projekt	B51.3.017.350	PLANAUFLAGE	Fläche 0.13 m²
Mn/FGS			
FinV	94.04.RF		
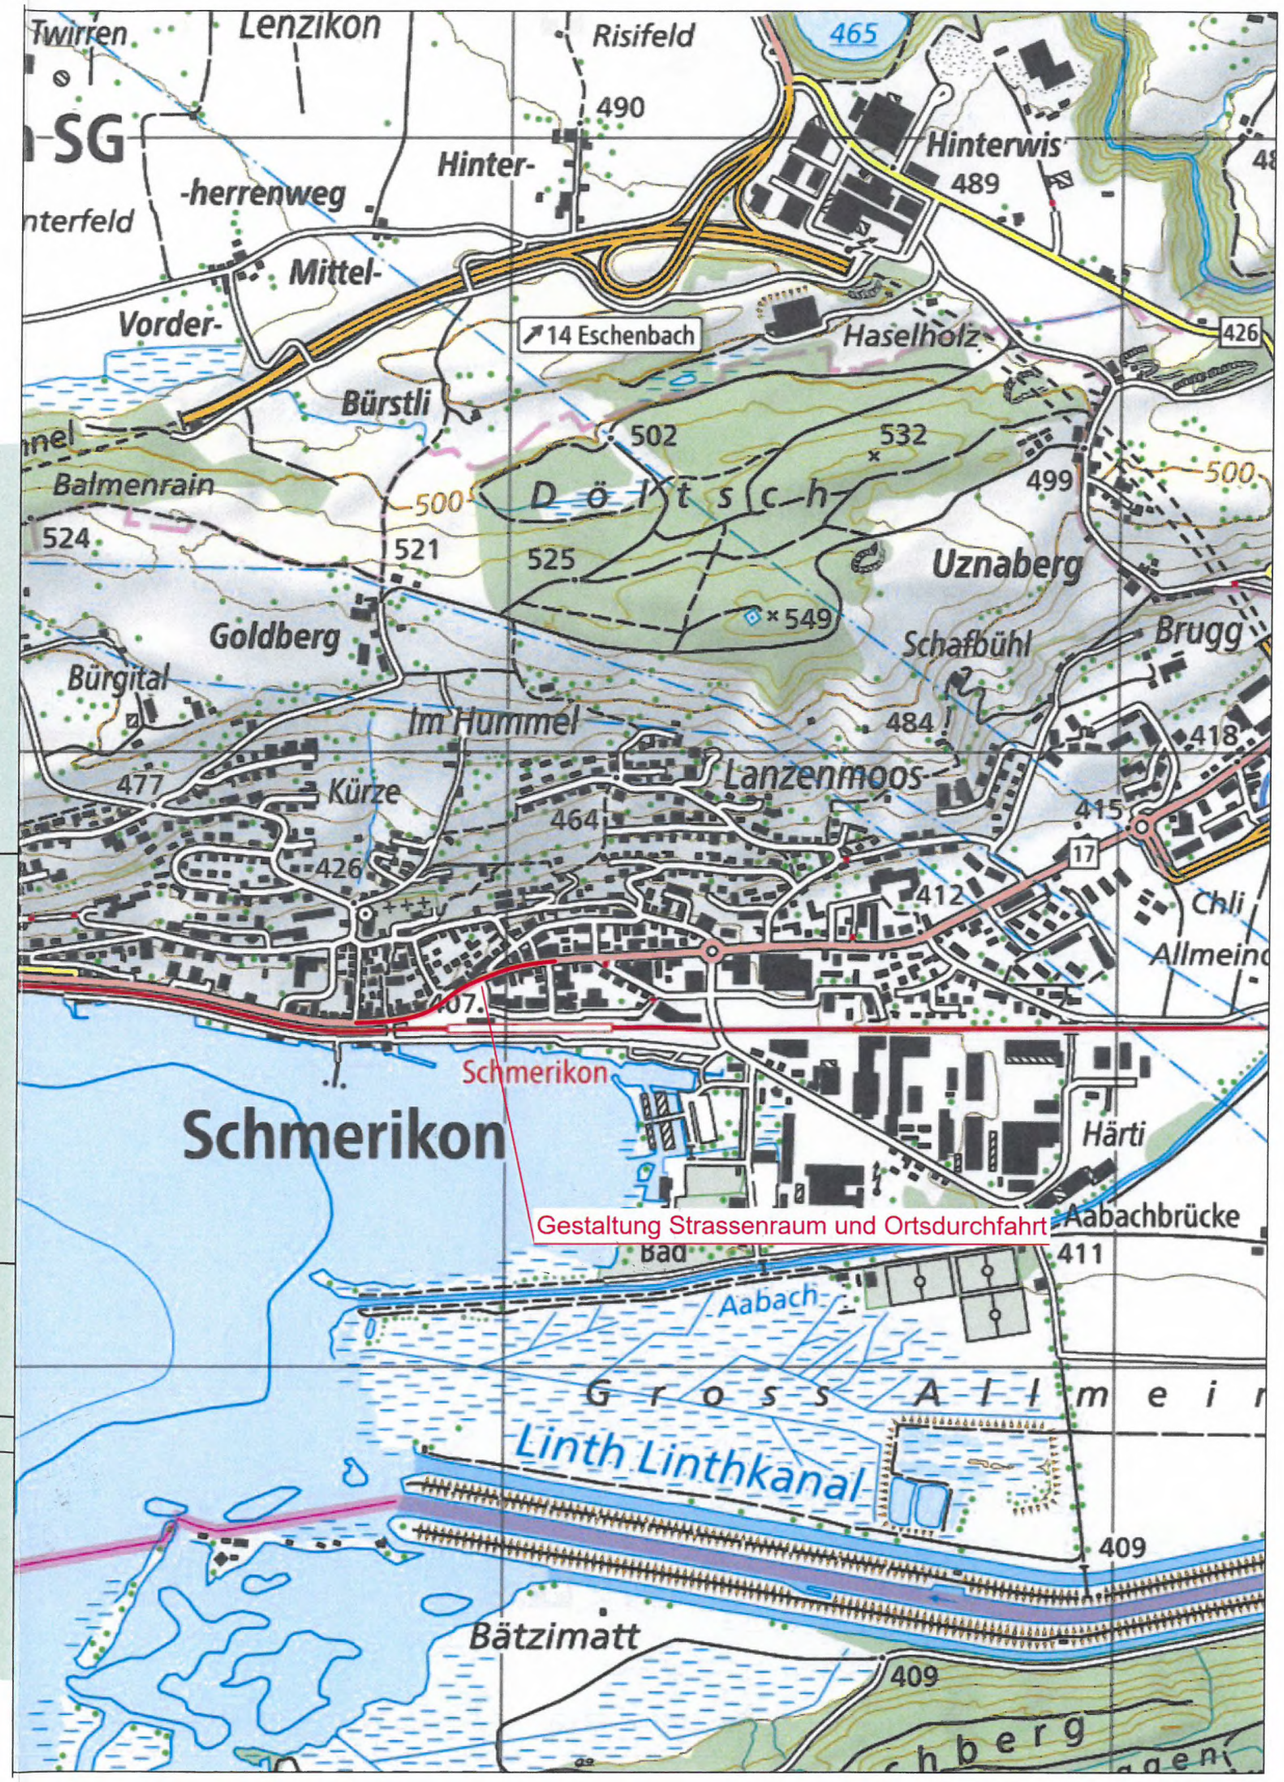
	Entwurf	Gezeichnet	Geprüft	Datum
Vorstudie				
Vorprojekt	Di	ro	Di	31.08.2023
Bauprojekt				
Genehmigungs- / Auflageprojekt				
Ausschreibung				
Ausführungsprojekt				
Dok. des ausgeführten Werks