M 1:200

Legende

+407.95	Höhe bestehend
+407.95	Höhe neu
	Bearbeitungsperimeter kommunales Projekt
	Drittprojekte / Strassenprojekt Kantonsstrasse
	Abbruch
	Tiefgarage
	Parzellengrenze bestehend
	Aufhebung Parzellengrenze
	Parzellengrenze neu
	Grünfläche / Blumenwiese
	Chaussierung Parkfelder
	Kiesbelag Dorfplatz
	Asphalt
	Reihenpflästerung ungebunden
	Reihenpflästerung ungebunden
	Baum neu
	Strassenkandelaber und Wegleuchten neu (kommunales Projekt)
	Strassenkandelaber neu (Drittprojekt)

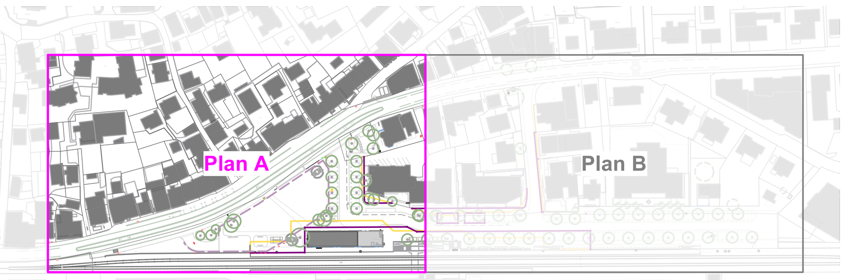

öffentliche Planauflage

vom **8. November** bis **7. Dezember 2023**
im Namen des Gemeinderates:

GEMEINDERAT SCHMERIKON

Der Gemeindepräsident   Der Ratsschreiber

Objekt	**Neugestaltung Dorfzentrum Schmerikon**
Bauherrschaft	Politische Gemeinde Schmerikon Hauptstrasse 16 8716 Schmerikon Tel. 055 286 11 11
Landschaftsarchitekt	Blau und Gelb Landschaftsarchitekten Lattenhofweg 4 8640 Rapperswil Tel. 055 210 88 88 blau.gelb@aussenraum.ch
BLAU und GELB Landschaftsarchitekten HTL FH Lattenhofweg 4 8640 Rapperswil Tel. 055 210 88 88 Fax 055 210 88 92 blau.gelb@aussenraum.ch	**Situation Plan A** Auflageprojekt Plannummer: SCH-419-P-01a Massstab: 1:200 Datum: 30. Oktober 2023 Plangrösse: 140x70