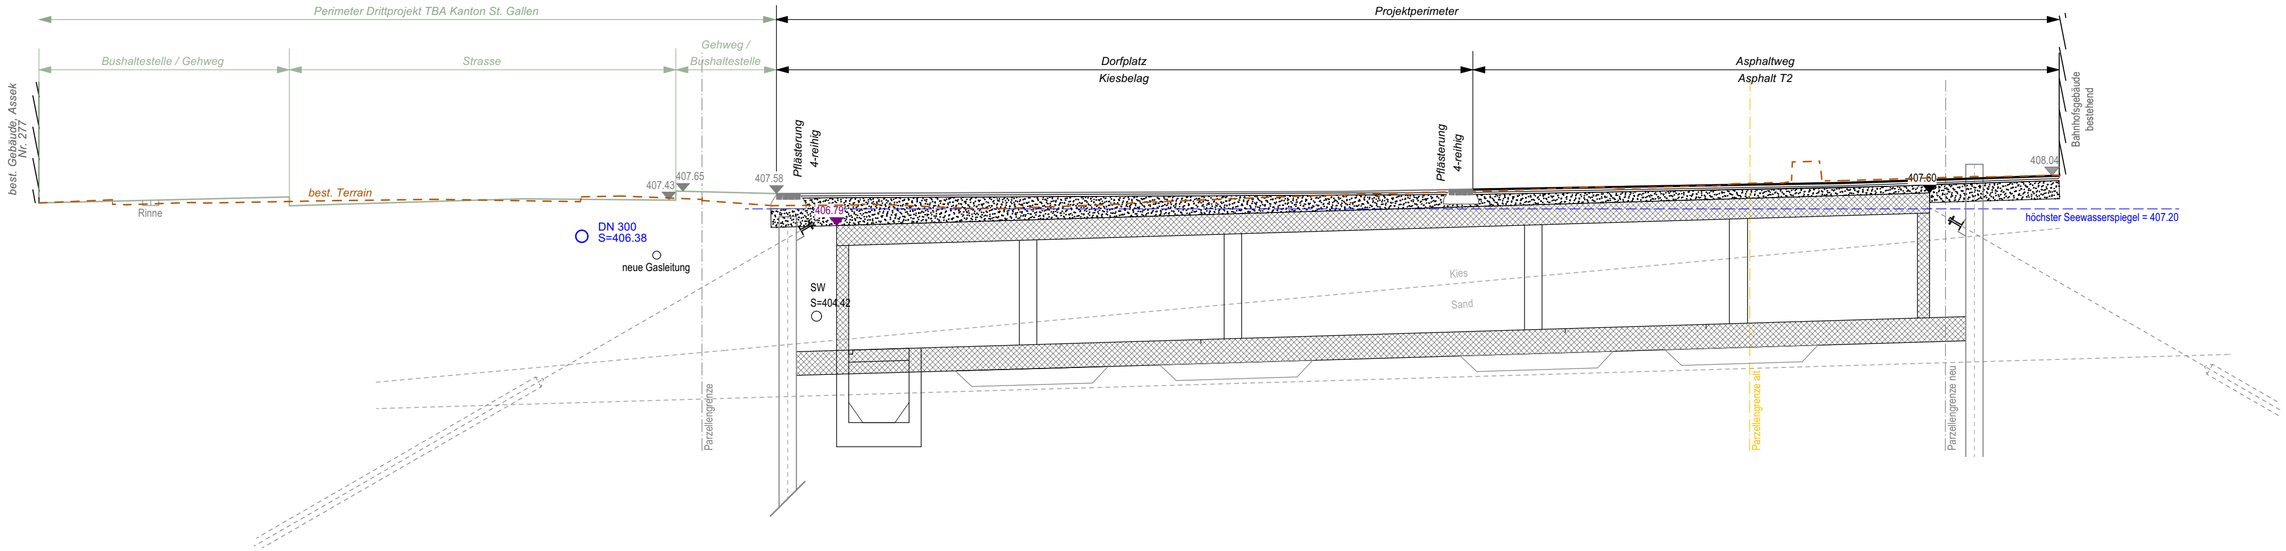

Schnitt B-B' Mst. 1:100

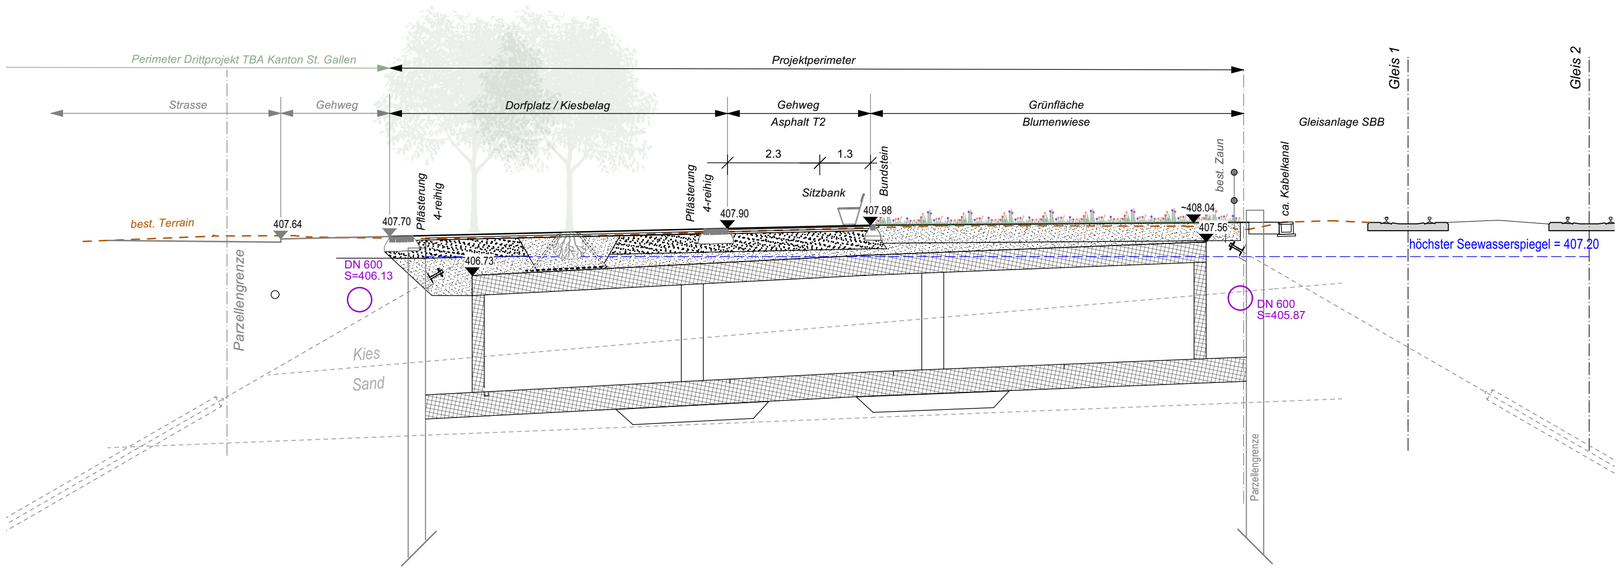

Schnitt A-A' Mst. 1:100

öffentliche Planauflage

vom **8. November** bis **7. Dezember 2023**
im Namen des Gemeinderates:

GEMEINDERAT SCHMERIKON

Der Gemeindepräsident Der Ratsschreiber

Objekt	**Neugestaltung Dorfzentrum Schmerikon**	
Bauherrschaft	Politische Gemeinde Schmerikon Hauptstrasse 16 8716 Schmerikon	Tel. 055 286 11 11
Landschaftsarchitekt	Blau und Gelb Landschaftsarchitekten Lattenhofweg 4 8640 Rapperswil	Tel. 055 210 88 88 blau.gelb@aussenraum.ch
BLAU und **GELB** Landschaftsarchikten HTL FH Lattenhofweg 4 8640 Rapperswil Tel. 055 210 88 88 Fax 055 210 88 92 blau.gelb@aussenraum.ch	**Schnitte A & B (Dorfplatz)** Auflageprojekt Plannummer: SCH-419-P-S01 Massstab: 1:100 Datum: 30. Oktober 2023 Plangrösse: 63x42	