



**Gemeinde Schmerikon**

**Öffentliche Auflage**  
für ein Gesuch um Sondernutzungsbewilligung nach Art. 9 GNG

**Objekt: Zürichsee, Landungssteg "Dampfschiffsteg"**  
auf/vor Parz. Nrn.: 96/469

**Geschäftsnummer:** SZ0788.23

**Beginn der Auflage:** 14.11.2023

**Ende der Auflage:** 27.11.2023

**Sachbearbeiter AWE, Wasserbau:**

Marcel Bänziger (Tel.: 058 229 21 07)

**Bewilligungsnehmer**

**Institution:**

**Anrede:**

**Strasse:** Hauptstrasse 16

**Vorname:**

**PLZ:** 8716

**Name:** Gemeinderat Schmerikon

**Ort:** Schmerikon

**Gesuchsunterlagen:**

- Gesuch vom 30.10.2023
- Orthofoto mit amtl. Vermessung 1:500 vom 03.11.2023




**Inserattext:**

**Gesuch um Sondernutzungsbewilligung / Öffentliche Auflage**

*Kanton St.Gallen und Gemeinde Schmerikon* – der Gemeinderat Schmerikon, 8716 Schmerikon, ersucht das Bau- und Umweltdepartement um die Sondernutzungsbewilligung nach Art. 9 des Gesetzes über die Gewässernutzung (sGS 751.1) für den Weiterbestand der folgenden Anlage: Landungssteg "Dampfschiffsteg" (Koordinaten 2'713'725 / 1'231'500), Zürichsee. Die Anlage befindet sich auf/vor den Grundstücken Nrn. 96/469 in Schmerikon.

Die Gesuchsunterlagen liegen vom 14. November 2023 bis und mit 27. November 2023 im Gemeindehaus Schmerikon, Gemeindekanzlei, 3. OG, zur Einsichtnahme auf. Allfällige Einsprachen wegen Verletzung öffentlicher oder privater Interessen sind innert der Auflagefrist an die Gemeinderatskanzlei zu Händen des Bau- und Umweltdepartementes einzureichen. Allfällige Einsprachen müssen eine Darstellung des Sachverhalts, eine Begründung und einen Antrag enthalten.

9001 St.Gallen, 13. November 2023 | Das Bau- und Umweltdepartement

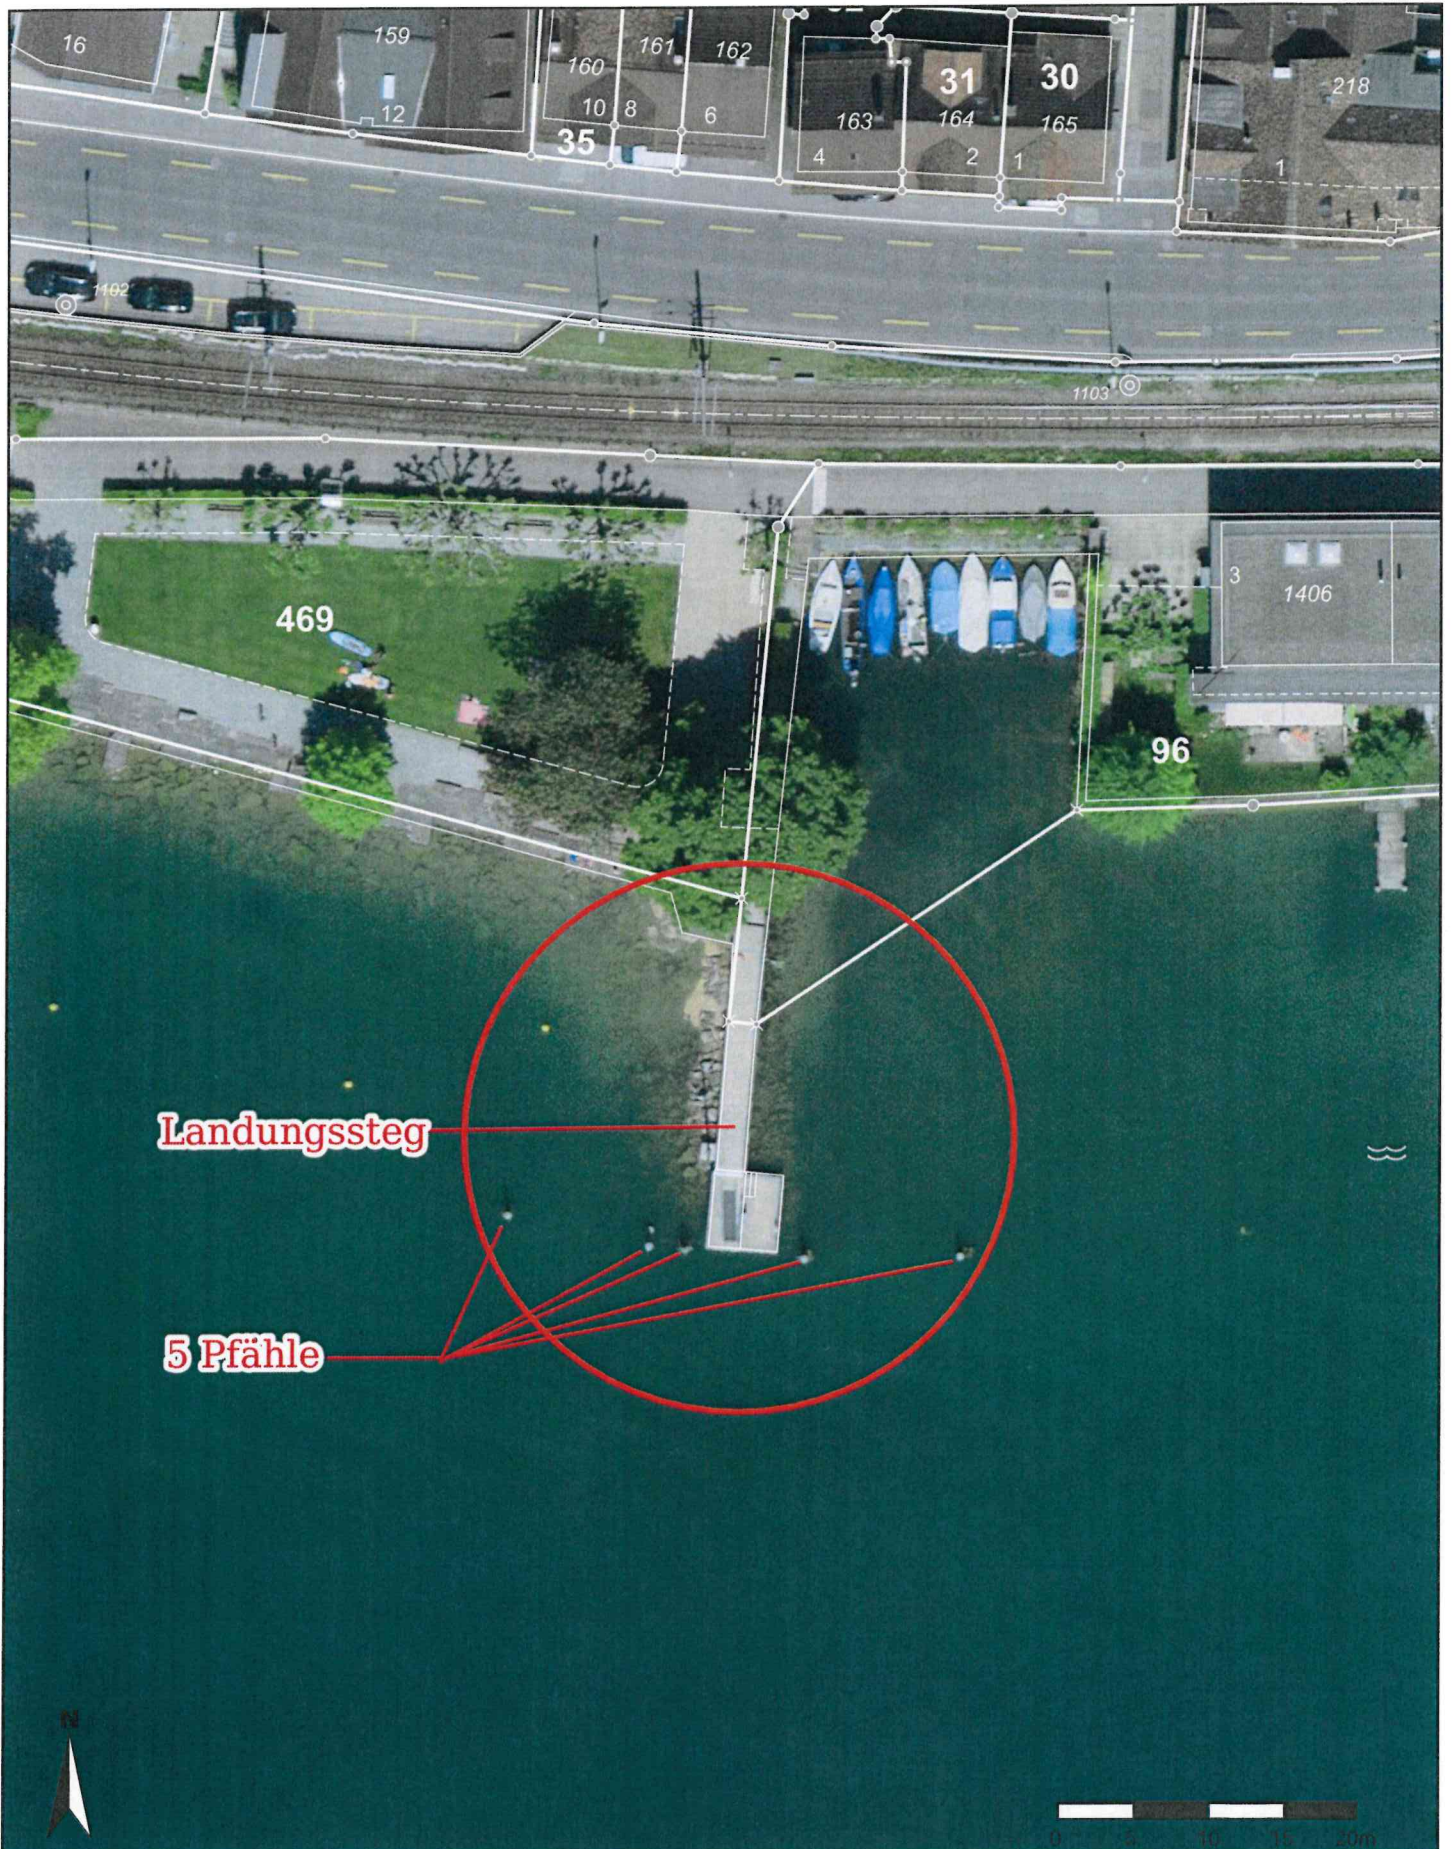

**Landungssteg**

**5 Pfähle**

Politische Gemeinde Schmerikon  
Hauptstrasse 16  
Postfach 14  
8716 Schmerikon



[www.schmerikon.ch](http://www.schmerikon.ch)

Datum: 30. Oktober 2023  
Abteilung: Gemeinderat  
Kontakt: Félix Brunschwiler  
Telefon: 055 286 11 01  
E-Mail: [felix.brunschwiler@schmerikon.ch](mailto:felix.brunschwiler@schmerikon.ch)

Amt für Wasser und Energie  
Wasserbau  
Lämmli Brunnenstrasse 54  
9001 St. Gallen

**Gesuch um Erteilung einer Sondernutzungsbewilligung für den öffentlichen Steg  
„Dampfschiffsteg“  
(Konzessionsgesuch zu Händen Bau- und Umweltdepartement)**

Sehr geehrter Damen und Herren

Der Gemeinderat Schmerikon ersucht das Bau- und Umweltdepartement um Erteilung der Sondernutzungsbewilligung nach Art. 9 des Gesetzes über die Gewässernutzung (sGS 751.1) für den Weiterbestand der folgenden Anlage: öffentlicher Steg «Dampfschiffsteg» (Koordinaten: 2'713'725 / 1'231'502). Die Anlage befindet sich auf den Grundstücken Nr. 96 (Inhaber Johann Müller AG) und Nr. 600 (Seegrundstück, Hoheit Kanton St. Gallen) und wird über Grundstück Nr. 469 (Parkanlage, Inhaberin Politische Gemeinde) erschlossen.

Der Steg ist Anlegestelle für die öffentliche Zürichsee-Schifffahrt und wird auch von privaten und gewerblichen Schiffsfahrenden sporadisch benutzt. Er befindet sich im Eigentum und Unterhalt der Politische Gemeinde Schmerikon. Auf der Landeskarte der Schweiz ist der Steg an diesem Standort und in der gleichen Ausdehnung erstmals in der Ausgabe 1953 nachgewiesen. Die bedeutet, dass der Steg zwischenzeitlich rund siebzig Jahre mit der öffentlichen Zweckbestimmung nachgewiesen ist.

Die Ausführung des Wasserbauprojektes «Eindolung Goldbergbach» löst die Neuordnung der Boots Liegeplätze im danebenliegenden Hafen «Rösslihab» und damit das Erfordernis aus, das ehehaften Recht dieses Hafens durch eine befristete Konzession zu ersetzen. Durch die Anordnung des öffentlichen Stegs aufgehend vom gleichen Grundstück ist auch für den Steg ein Konzessionsgesuch einzureichen.

Die Johann Müller AG, Inhaberin des Grundstück Nr. 96 und die Politische Gemeinde Schmerikon werden den Unterhalt des Stegs und der dazugehörenden vier Pfähle in einer schriftlichen Vereinbarung regeln. Diese ist in Arbeit.

Bauliche Veränderungen des Steges sind im Zusammenhang mit dem Wasserbauprojekt nicht vorgesehen. Gleichwohl ist koordiniert mit der öffentlichen Auflage des Wasserbauprojektes, die vom 8. November bis zum 7. Dezember 2023 30 Tag stattfindet, auch dieses Konzessionsgesuch aufzulegen. Wir ersuchen eine vierzehntägige Auflage des Konzessionsgesuches in diesem Zeitfenster in Abstimmung mit der Politische Gemeinde Schmerikon anzuordnen.

Freundliche Grüsse

*Gesuchsteller Konzession:*

**GEMEINDERAT SCHMERIKON**

Der Gemeindepräsident

  
Félix Brunschwiler

Der Ratsschreiber

  
Claudio De Cambio

*Grundeigentümer Parzelle Nr. 96:*

**Johann Müller AG**

CEO

  
Martin Jud

Leiter Liegenschaftenentwicklung

  
Stephan Jud

