

Kanton St. Gallen



Gemeinde Schmerikon


Ausbau Goldbergbach

Goldbergbach

Abschnitt km 0.00 - 250.42 (GN10)

Übersichtsplan 1:5'000

Kanalisation Goldbergbach

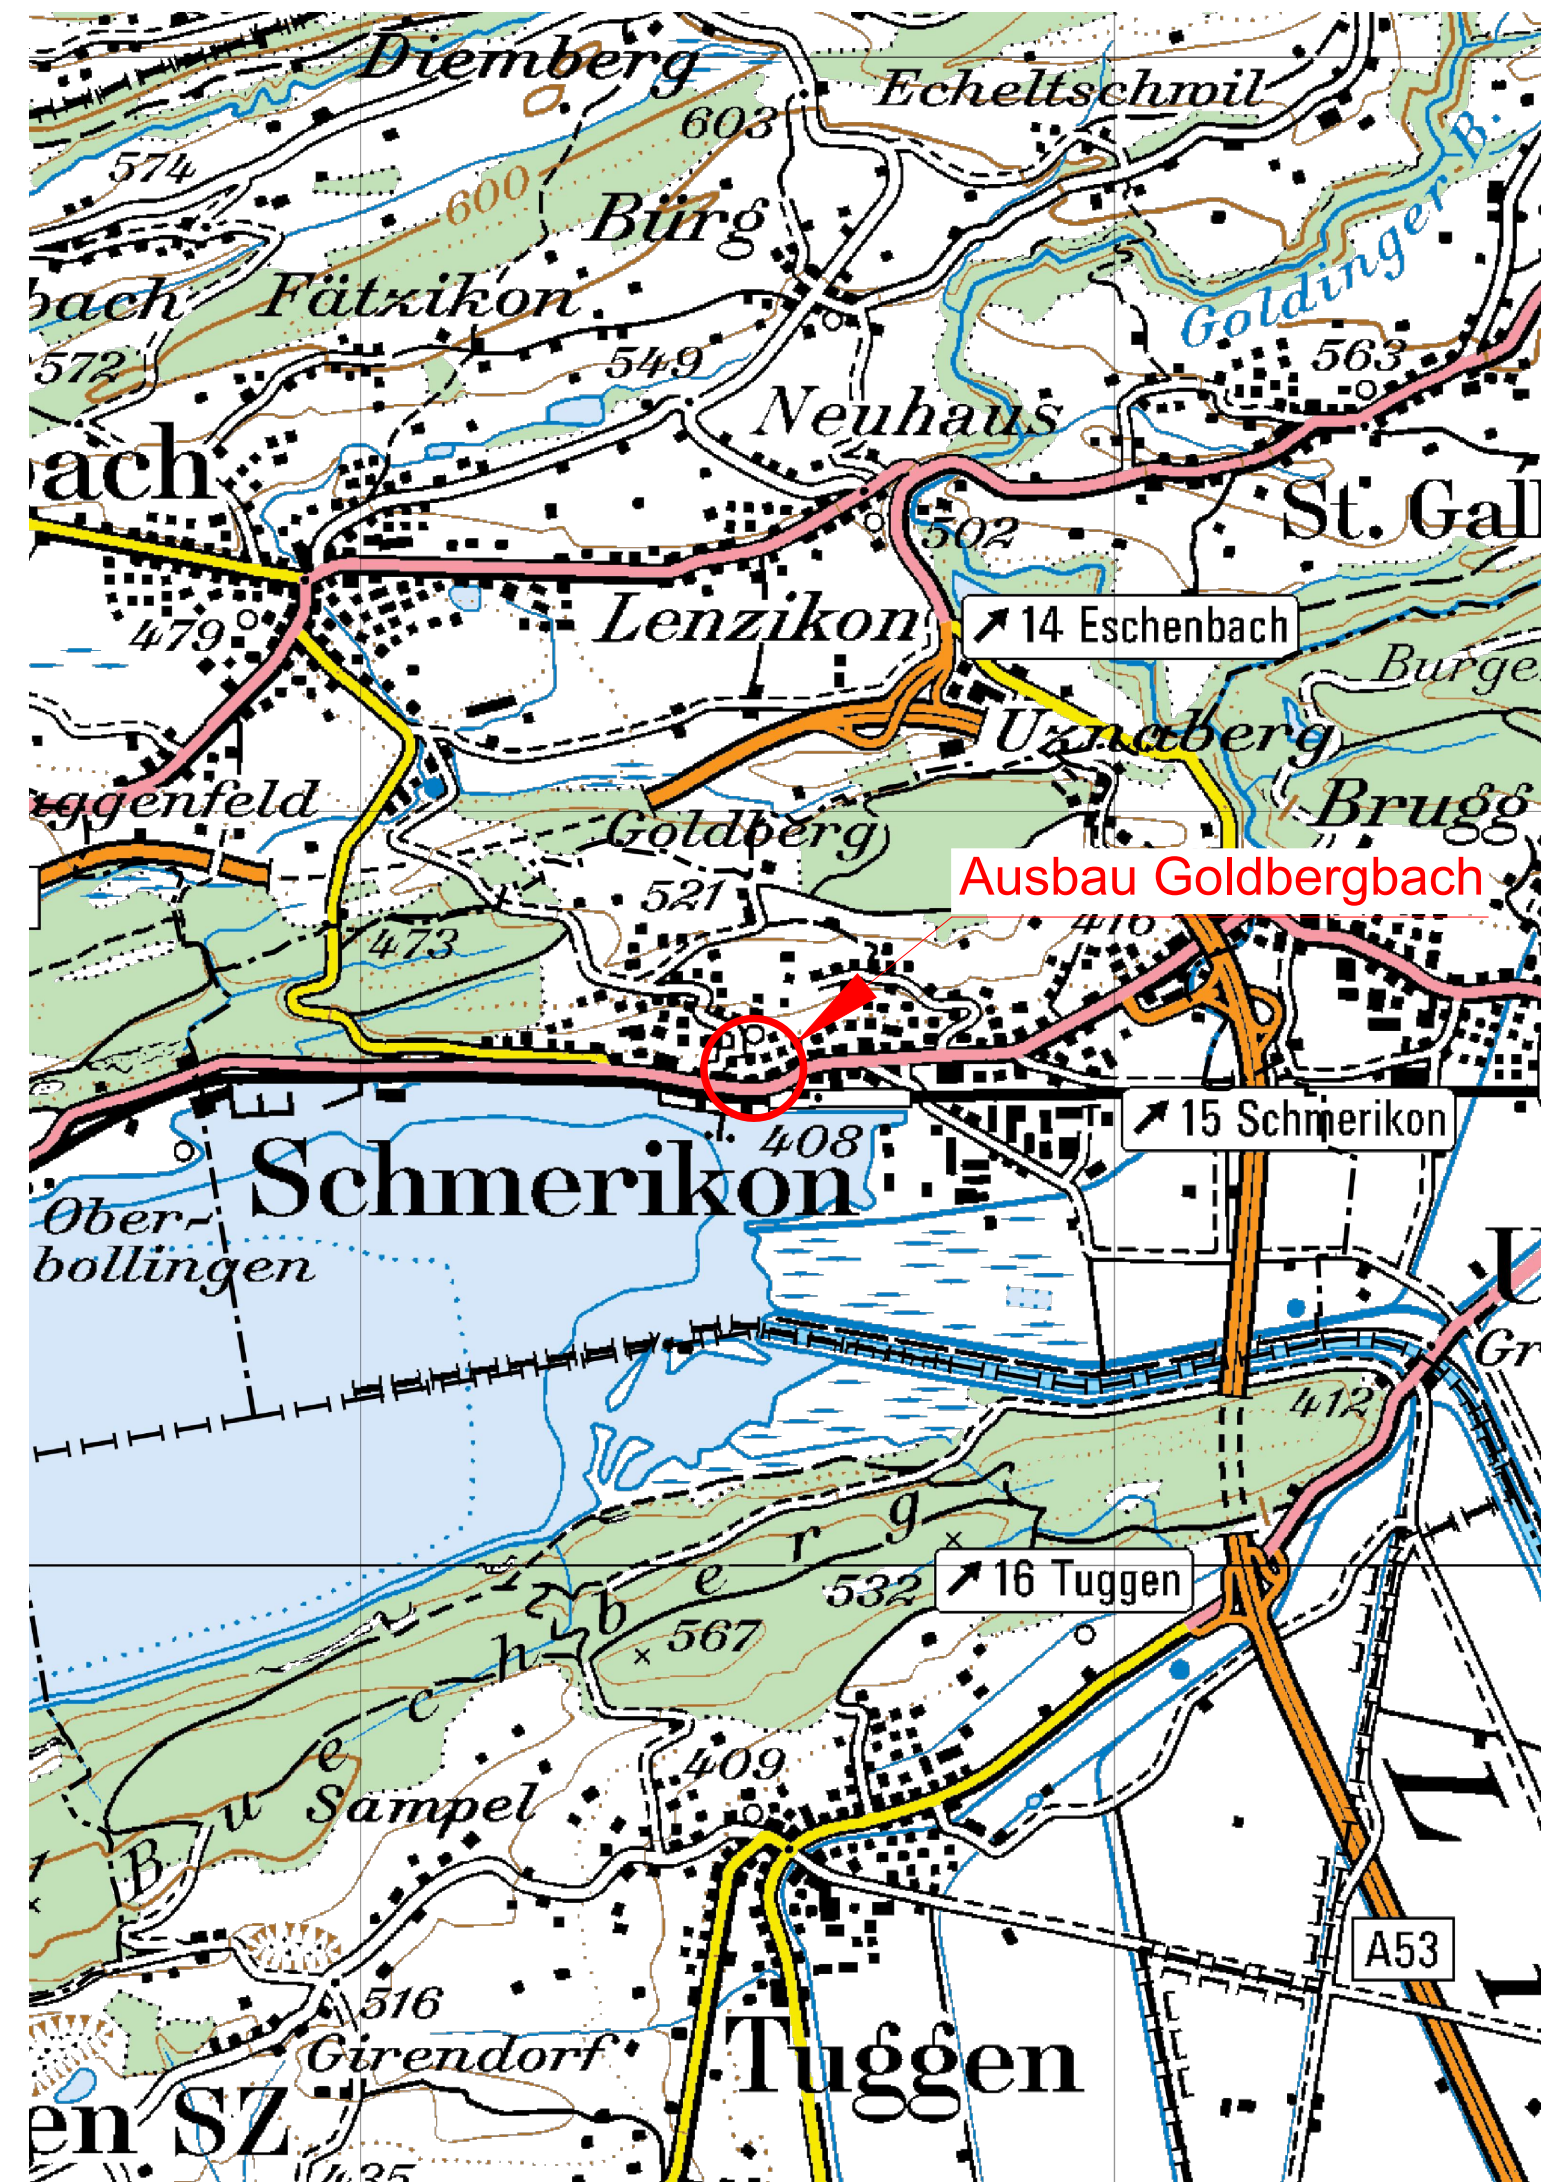

		Projekt Nr.	Einlage Nr.		
		21238	3301		
Studie	Projektverfasser: Schällibaum AG Ingenieure und Architekten Ebnaterstrasse 143 9630 Wattwil T 071 987 60 90 wattwil@schaellibaum.ch	Entw.	Gez.	Gepr.	Datum
Vorprojekt		fme	msa	fme	27.10.2023
Auflageprojekt					
Submission					
Ausführungsprojekt					
Abschlussakten					
		Dateiname:			
		Format	30 / 42	0.13 m ²	