Kanton St. Gallen

Gemeinde Schmerikon

Ausbau Goldbergbach

Goldbergbach

Abschnitt km 0.00 - 250.42 (GN10)

Situation 1:200
Koordinationsplan Goldbergbach

		Projekt Nr.		Eintrag Nr.	
		21238		3304	
Studie	Projektverfasser:	Entw.	Ges.	Gepr.	Datum
Vorprojekt	Schällibaum AG	Eing.	Pfl/Gl	Eing.	27.10.2023
Bauprojekt	Ingenieure und Architekten				
Submission	Bronschhofen				
Ausführungsprojekt	Schällibaum AG				
Abschlussakten	9552 Bronschhofen				
	T 071 987 40 90				
	wattwil@schaellibaum.ch	Dokumente			
		Format	30 / 100	0.50 m²	

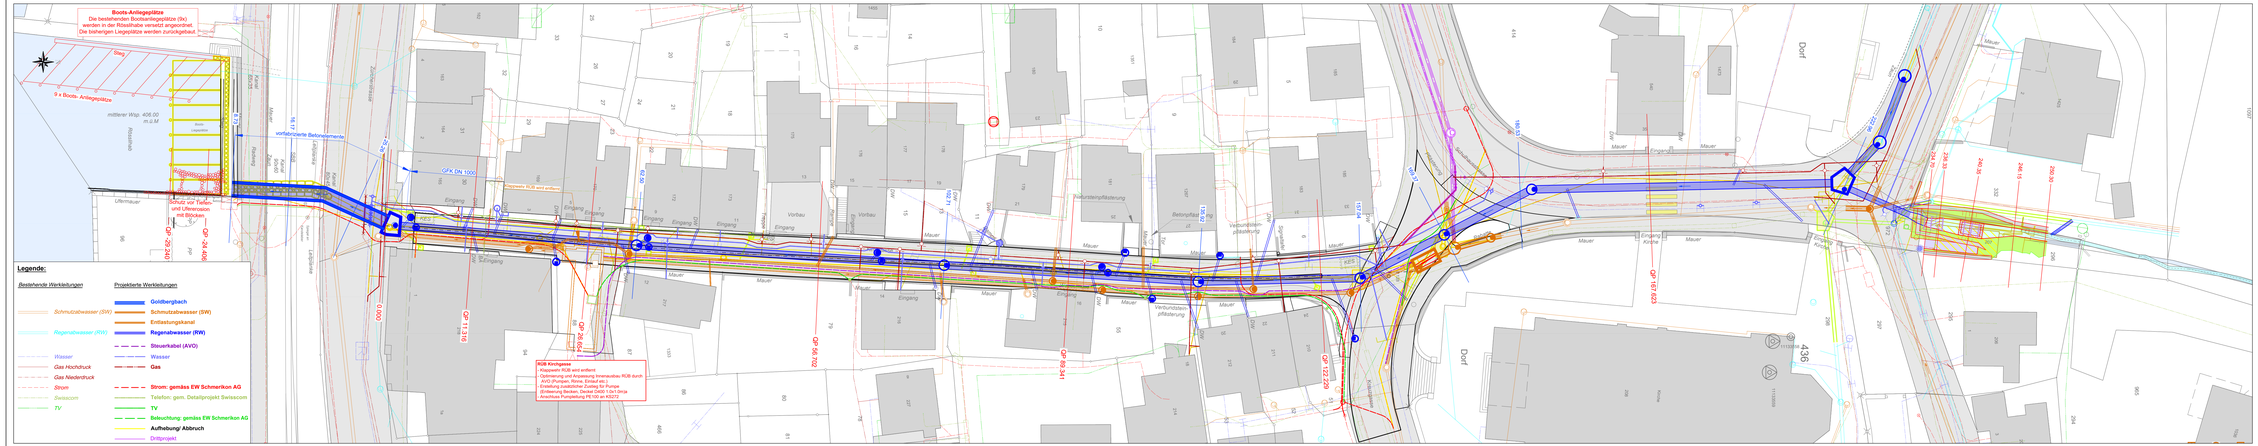
Boots-Anlegeplätze
Die bestehenden Bootsanlegeplätze (9x) werden in der Rösslihabe versetzt angeordnet. Die bisherigen Liegeplätze werden zurückgebaut.
9 x Boots- Anlegeplätze
mittlerer Wsp. 406.60 m.ü.M.
Rössliweg
Uferlinie
Steg
Boots-Liegeplätze
Rössliweg
Rössliweg
Rössliweg