

Kanton St. Gallen



Gemeinde Schmerikon

Ausbau Goldbergbach

Goldbergbach

Abschnitt km 0.00 - 250.42 (GN10)

Normalprofile 1:50


Bereich Kantonsstrasse und Kirchgasse

Normalprofil 1 1:50

Kantonsstrasse


Oberbau Fahrbahn

Deckschicht	SDA 4-14	3 cm
Bindeschicht	ACB 22S	7 cm
Tragschicht	ACT 22S	7 cm
Foundation	ungeb. Gemisch 0/45	

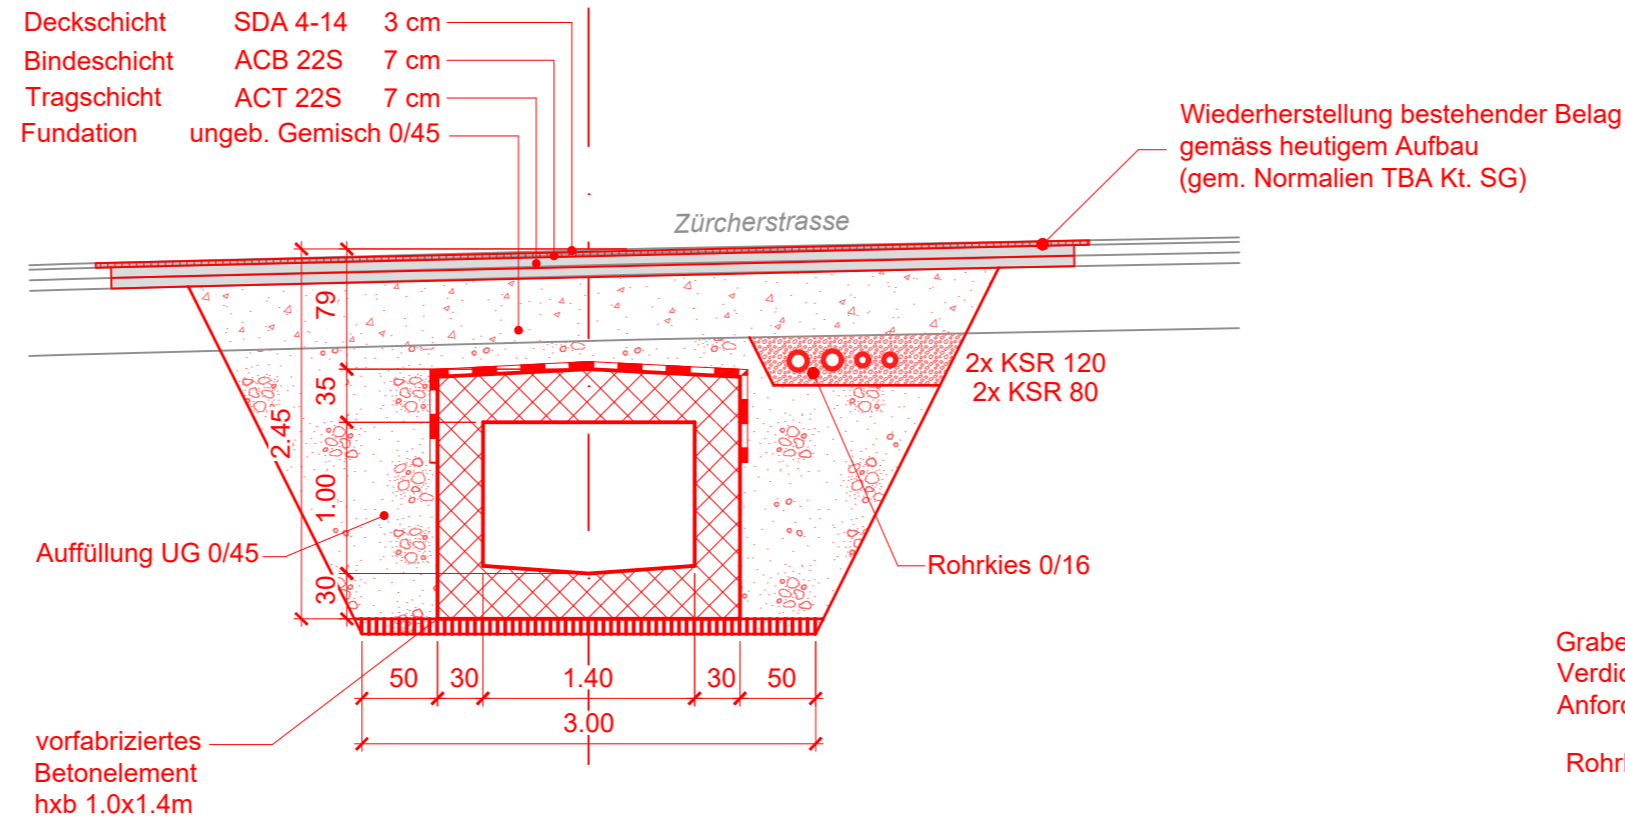

Normalprofil 3 1:50

Kirchgasse

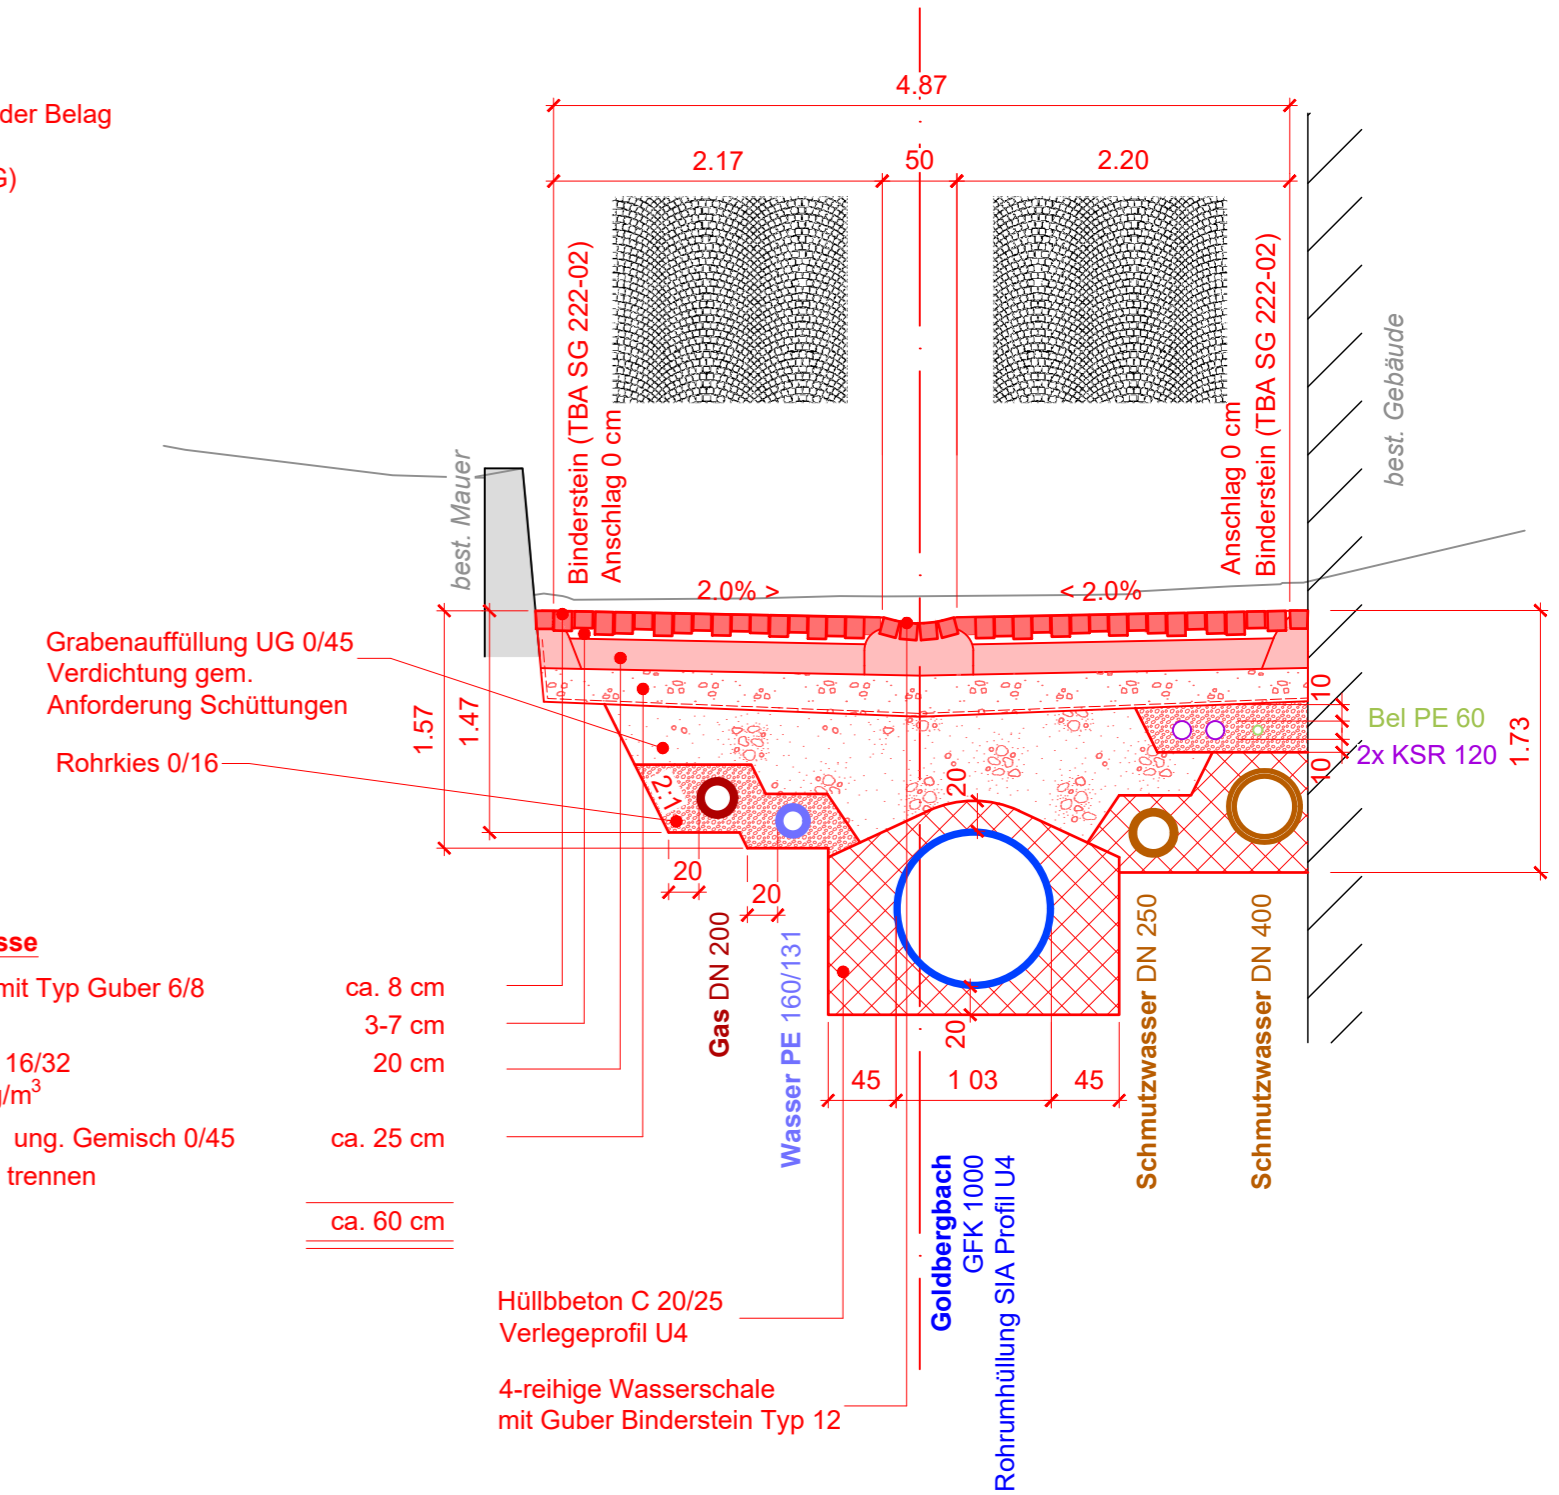

Oberbau Kirchgasse

Bogenpflasterung mit Typ Guber 6/8	ca. 8 cm
Splittbeton 4/8	3-7 cm
offenporiger Beton 16/32 Cem I 42.5 200 kg/m ³	20 cm
Foundationsschicht ung. Gemisch 0/45	ca. 25 cm
Geotextil, Funktion trennen	
Total Oberbau	ca. 60 cm

		Projekt Nr.	Einlage Nr.			
		21238	3309			
Studie	Projektverfasser: Schällibaum AG Ingenieure und Architekten Ebnaterstrasse 143 9630 Wattwil T 071 987 60 90 wattwil@schaellibaum.ch	Entw.	Gez.	Gepr.	Datum	
Vorprojekt		fme	GeJ	fme	27.10.2023	
Auflageprojekt						
Submission						
Ausführungsprojekt						
Abschlussakten						
		Dateiname:				
		Format	30 / 63	0.48 m ²		