


Kanton St. Gallen

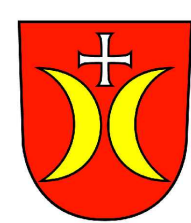

Gemeinde Schmerikon

# Ausbau Goldbergbach

## Goldbergbach


Abschnitt km 0.00 - 250.42

## Detailplan 1:20


Vereinigungsschacht  
Goldbergbach / Kürzibach

Projekt Nr.	Einlage Nr.
21238	3310

Studie	Projektverfasser: <b>Schällibaum AG</b> Ingenieure und Architekten Ebnetenstrasse 143 9630 Wattwil T 071 987 60 90 wattwil@schaellibaum.ch	Entw.	Gez.	Gepr.	Datum
Vorprojekt		fme	GeJ	fme	27.10.2023
<b>Auflageprojekt</b>					
Submission					
Ausführungsprojekt					
Abschlussakten					
Dateiname:		Format 30 / 126 0.38 m <sup>2</sup>			

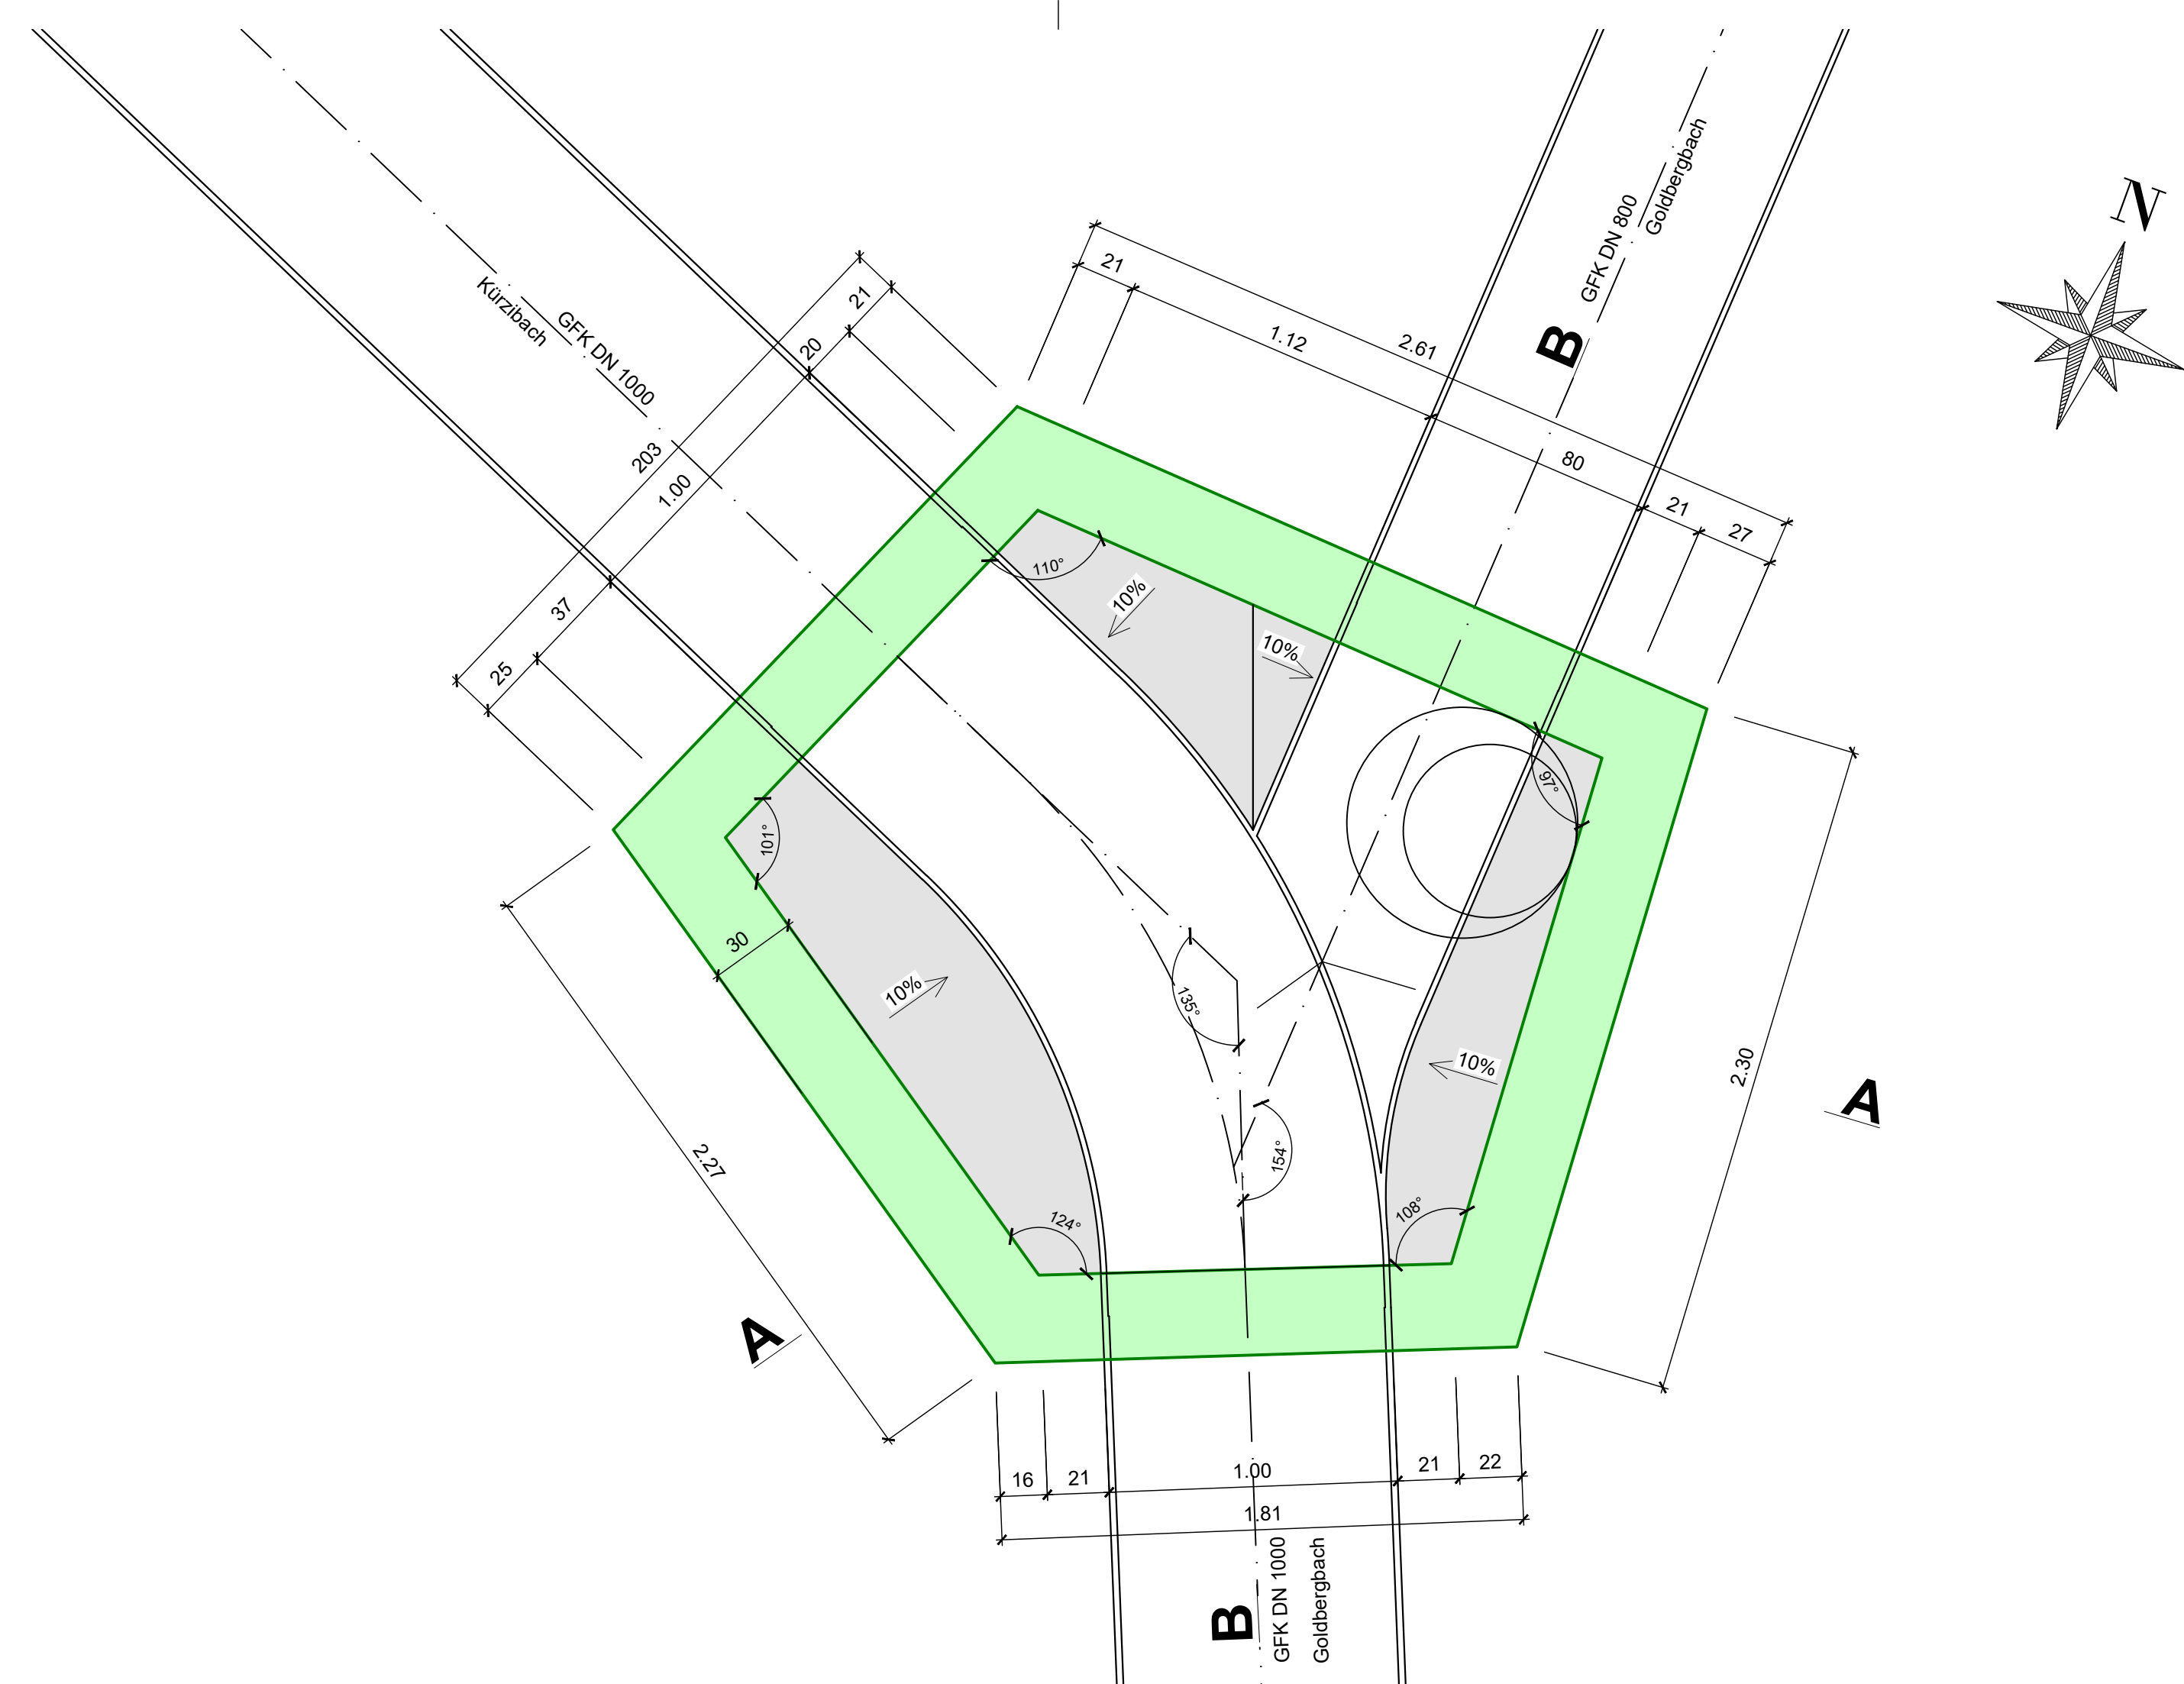


### Schnitt A-A, 1:20

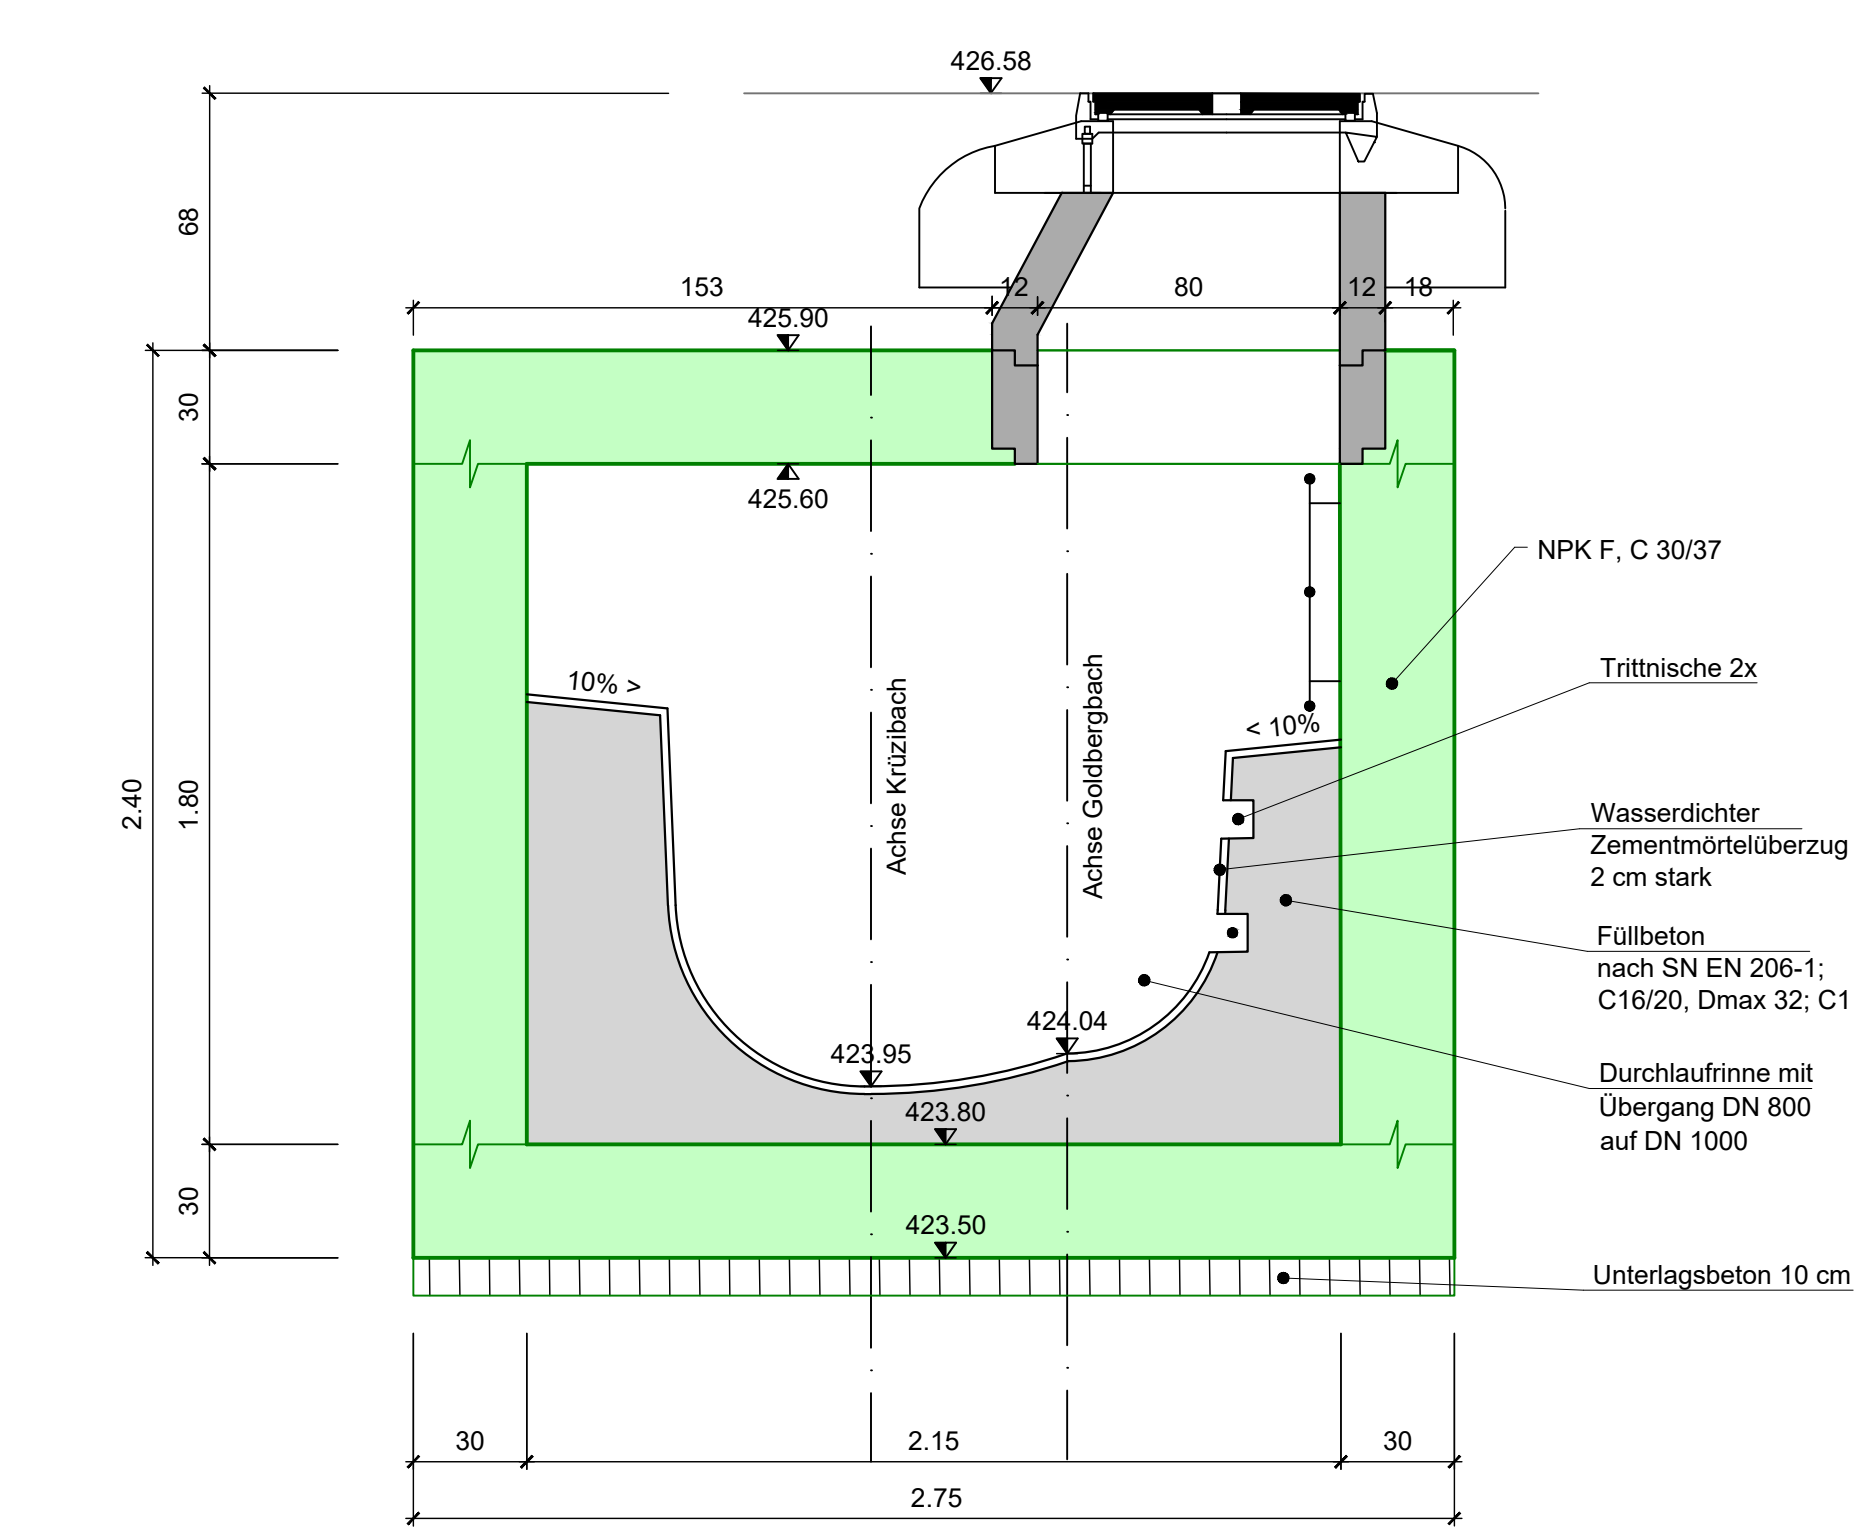

Horizont 422.50

### Schnitt B-B, 1:20

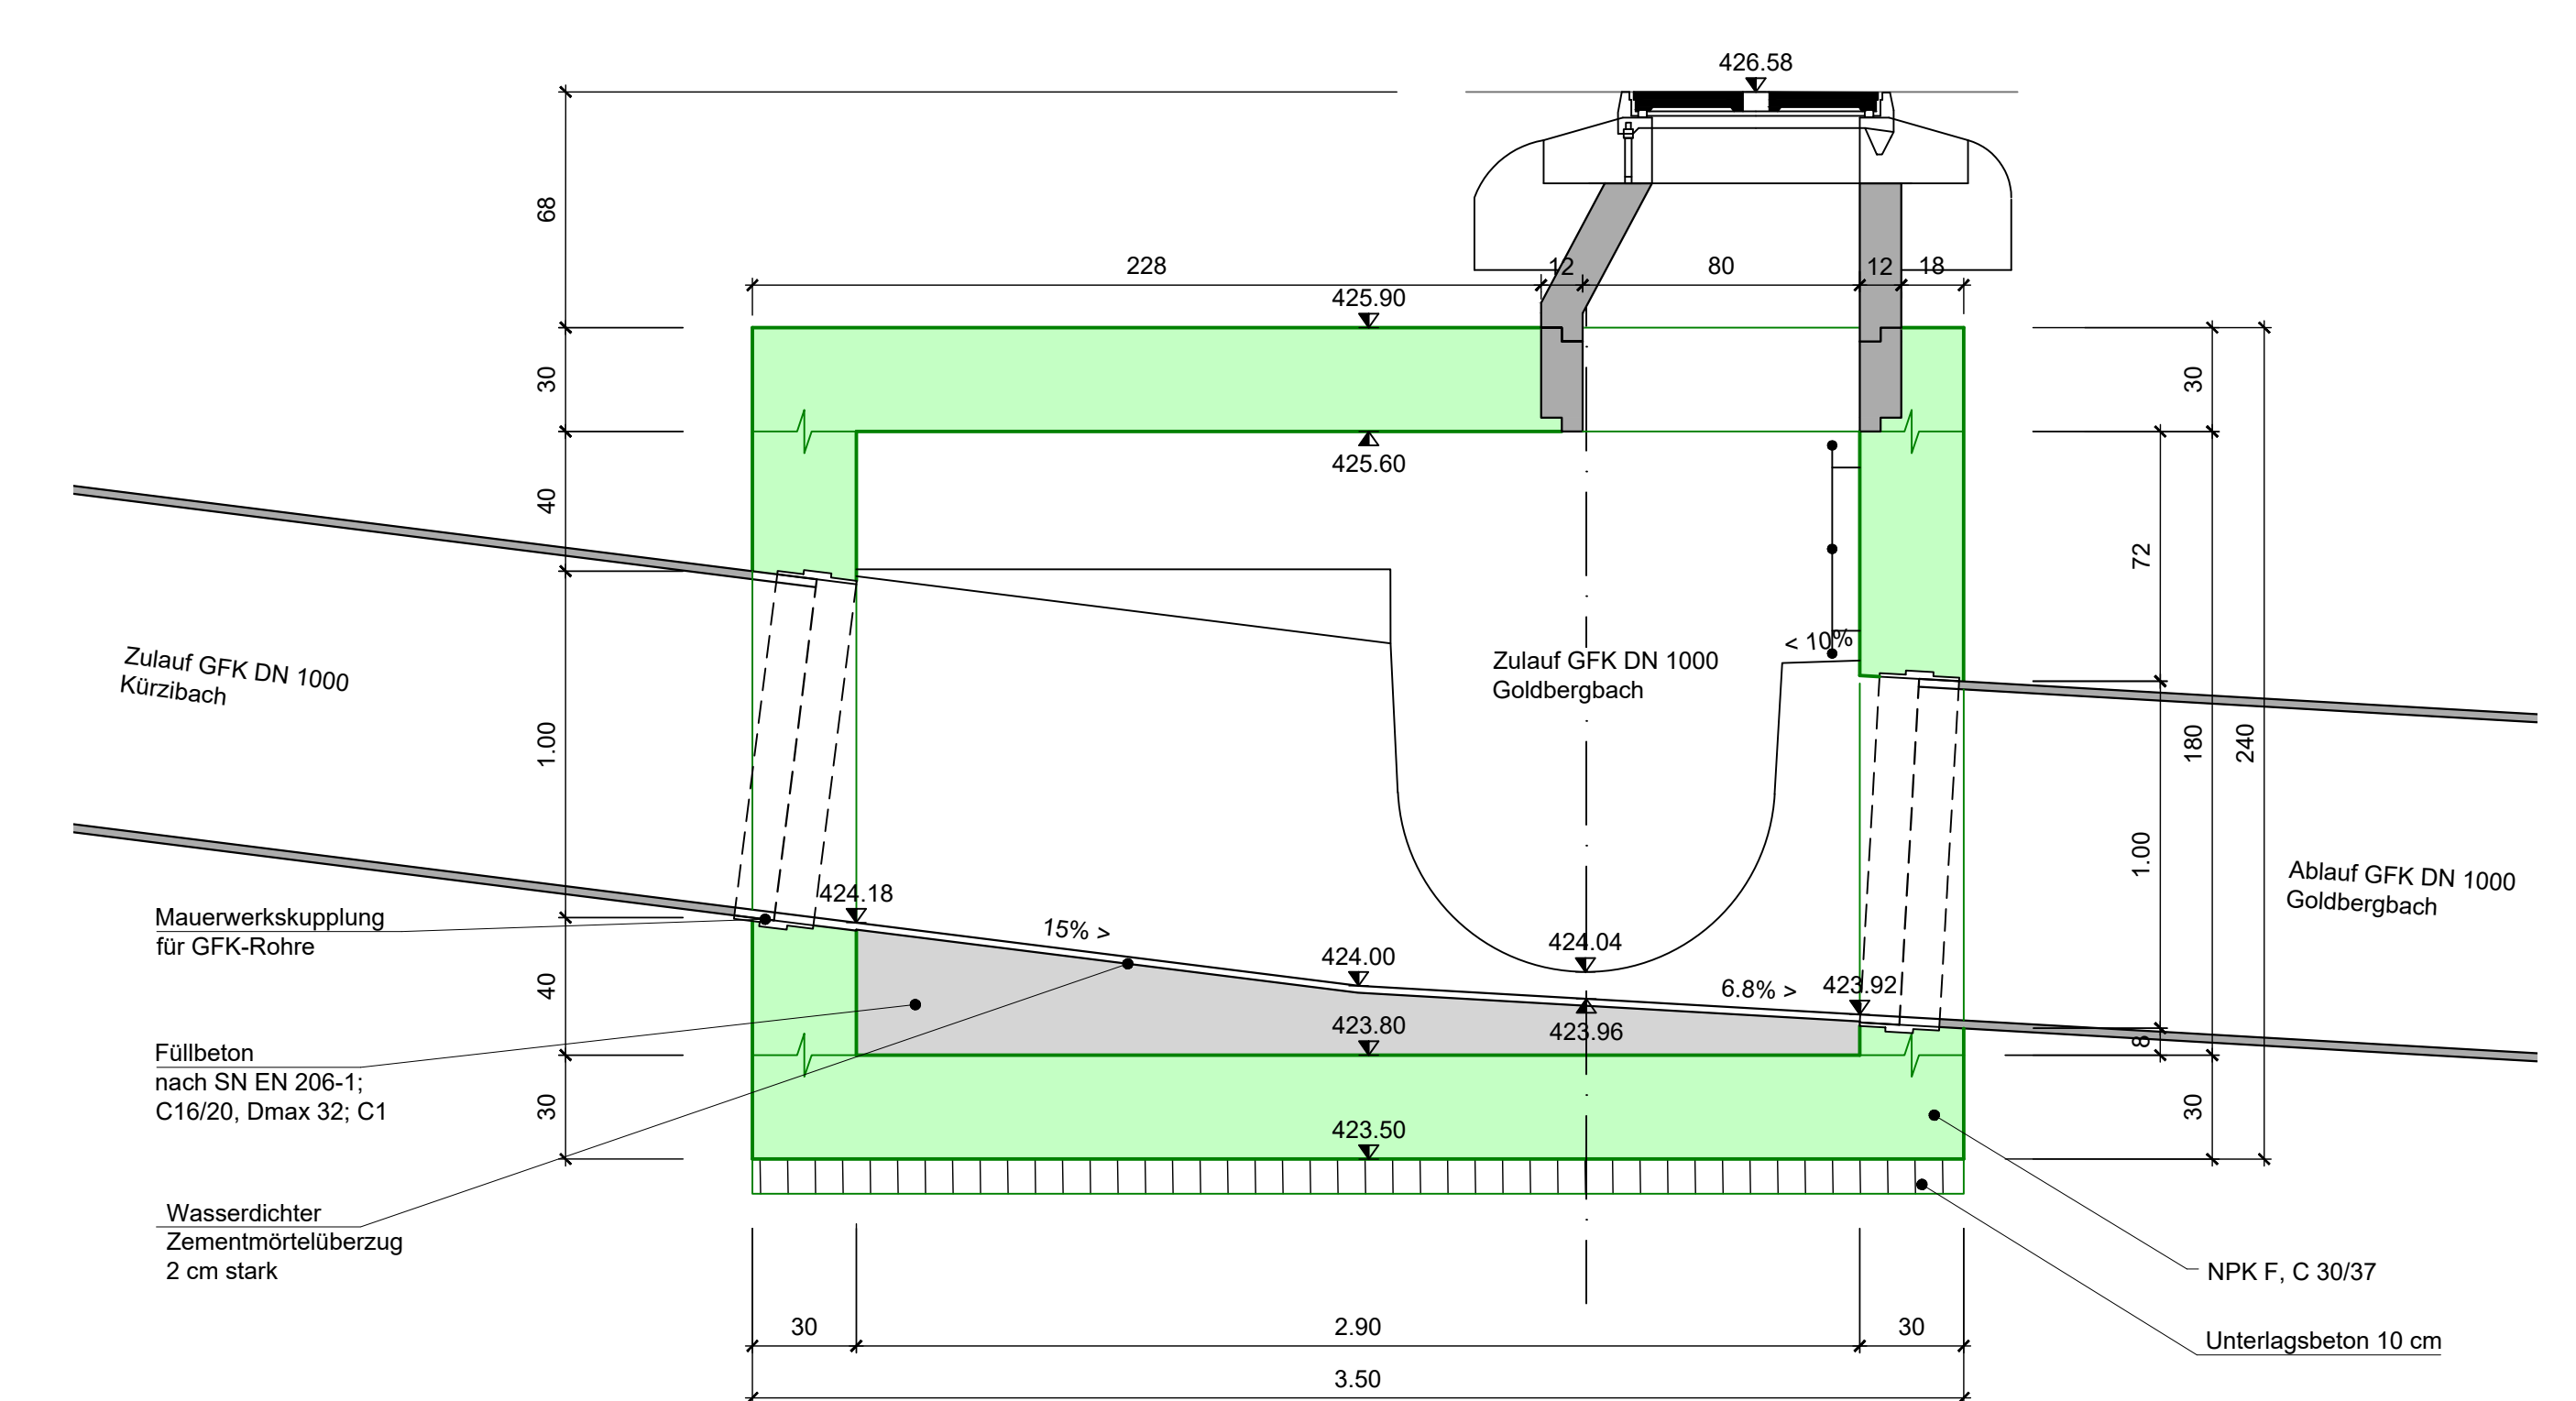

Horizont 422.50