


Kanton St. Gallen

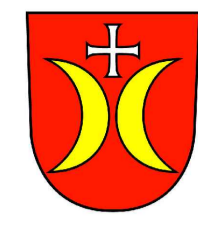

Gemeinde Schmerikon


# Ausbau Goldbergbach

## Goldbergbach


Abschnitt km 0.00 - 250.42

Detailplan 1:50 / 1:20  
Hochwasserentlastung Kirchgasse

|                    |  |                  |                             |
|--------------------|--|------------------|-----------------------------|
| Projekt Nr. 21238  |  | Einlage Nr. 3311 |                             |
| Studie             | Vorprojekt   | Entw.            | fme                         |
| Auflageprojekt     | Schällibaum AG   | Gez.             | GeJ                         |
| Submission         | Ingenieure und Architekten<br>Ebnatstrasse 143<br>9630 Wattwil | Gepr.            | fme                         |
| Ausführungsprojekt | T 071 987 60 90<br>wattwil@schaeelibaum.ch                     | Datum            | 27.10.2023                  |
| Abschlussakten     |  | Datenname:       |                             |
|                    |  | Format           | 60 / 84 0,51 m <sup>2</sup> |

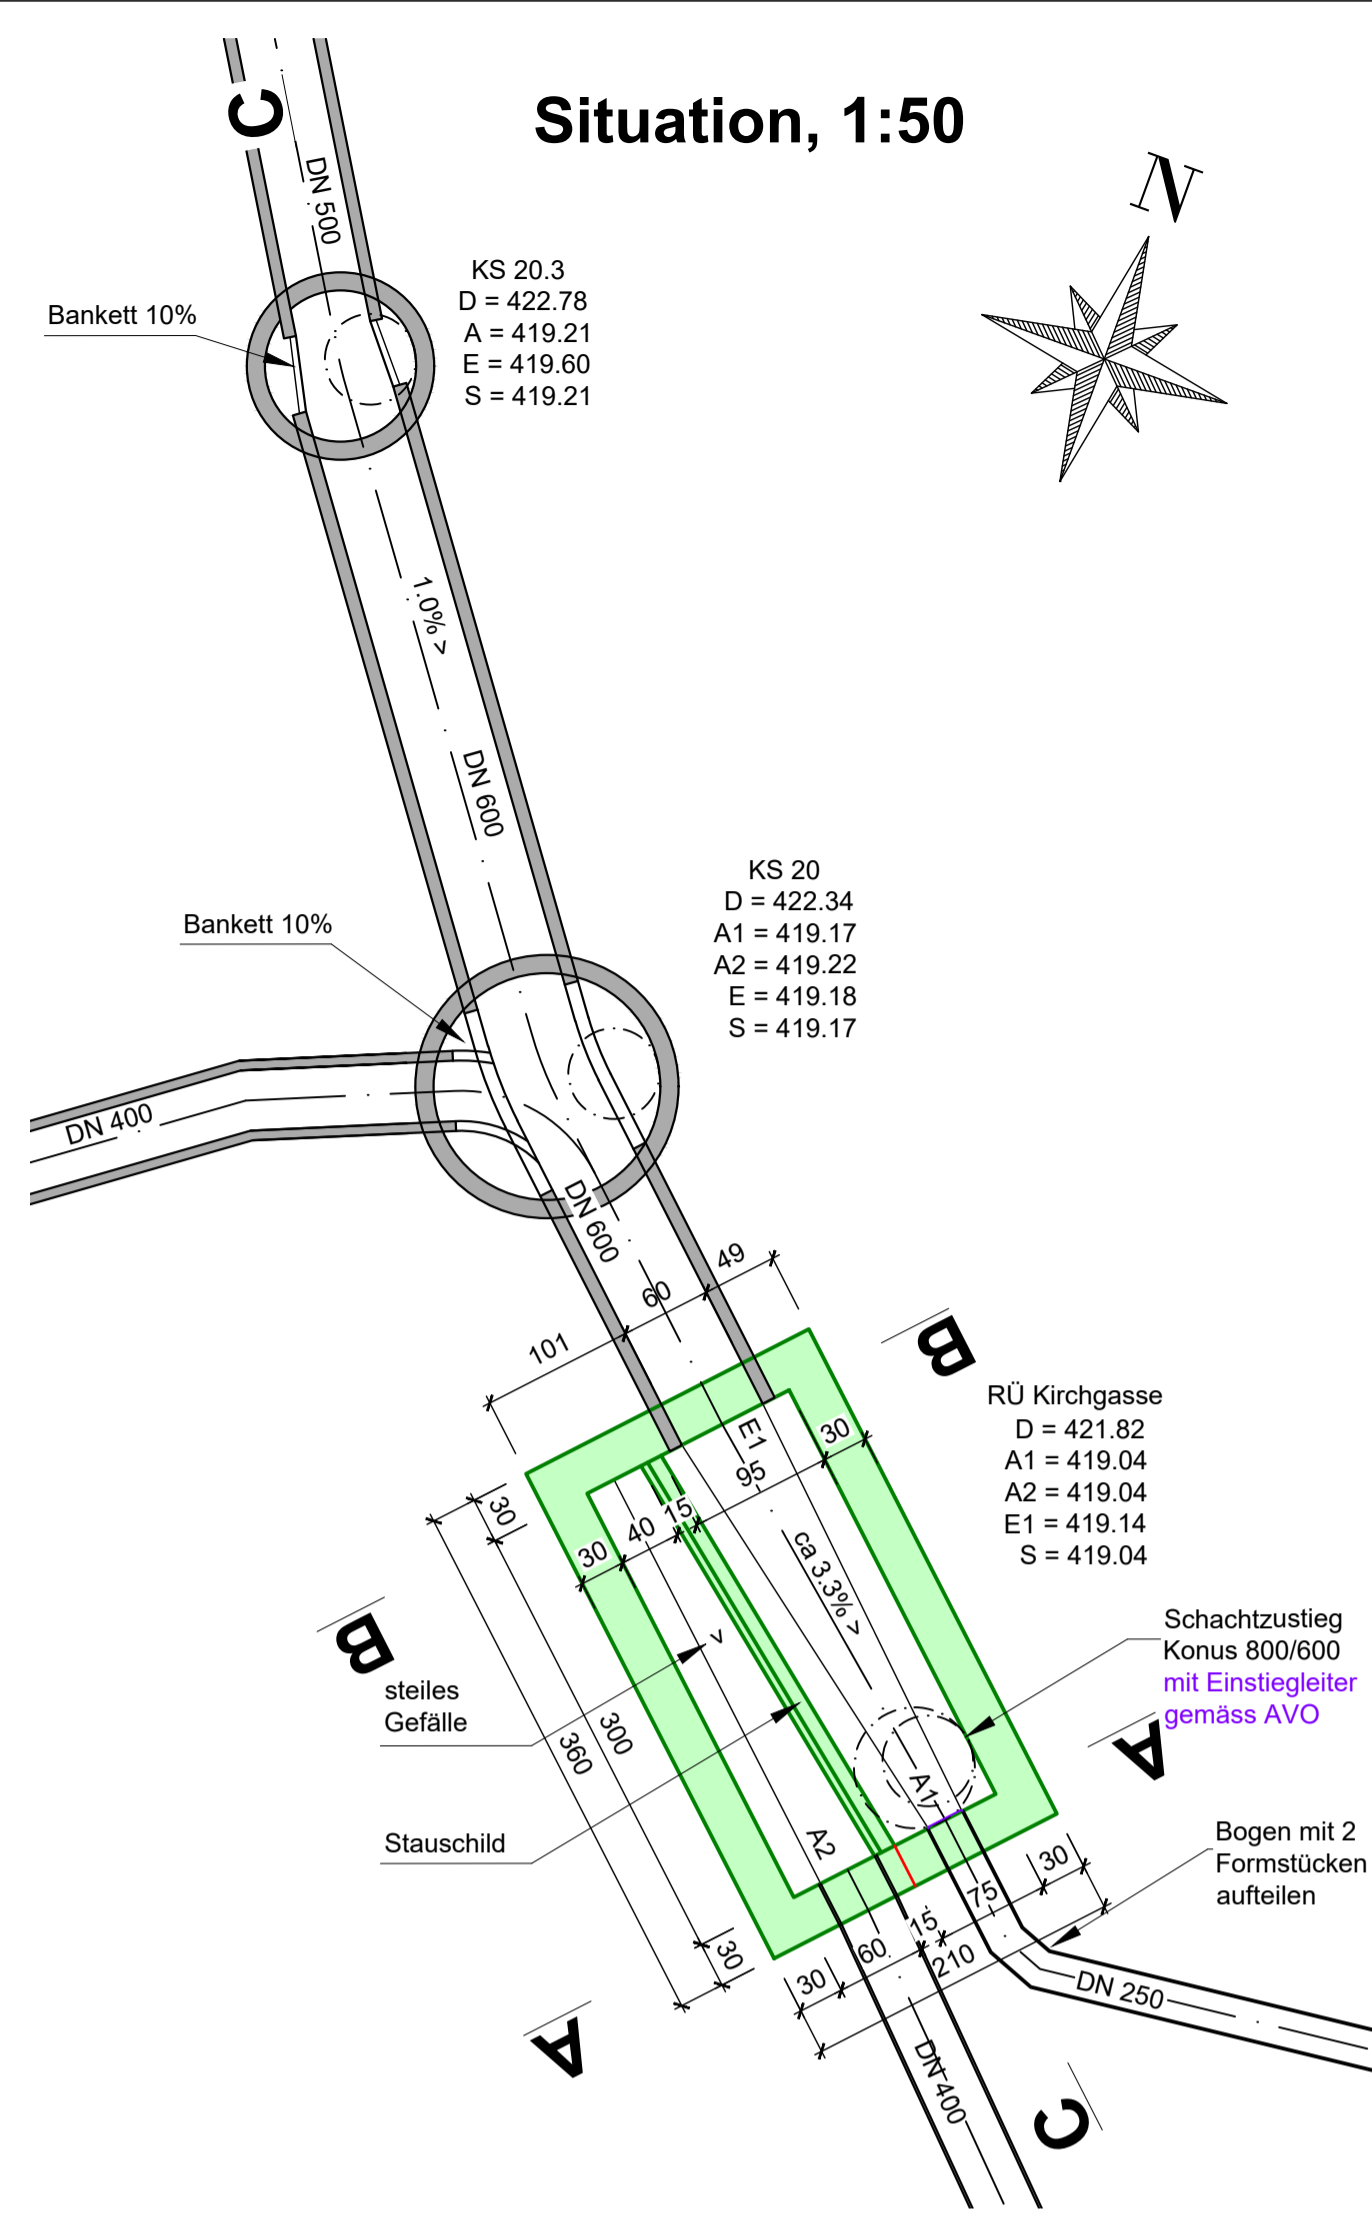


### Schnitt A-A, 1:20

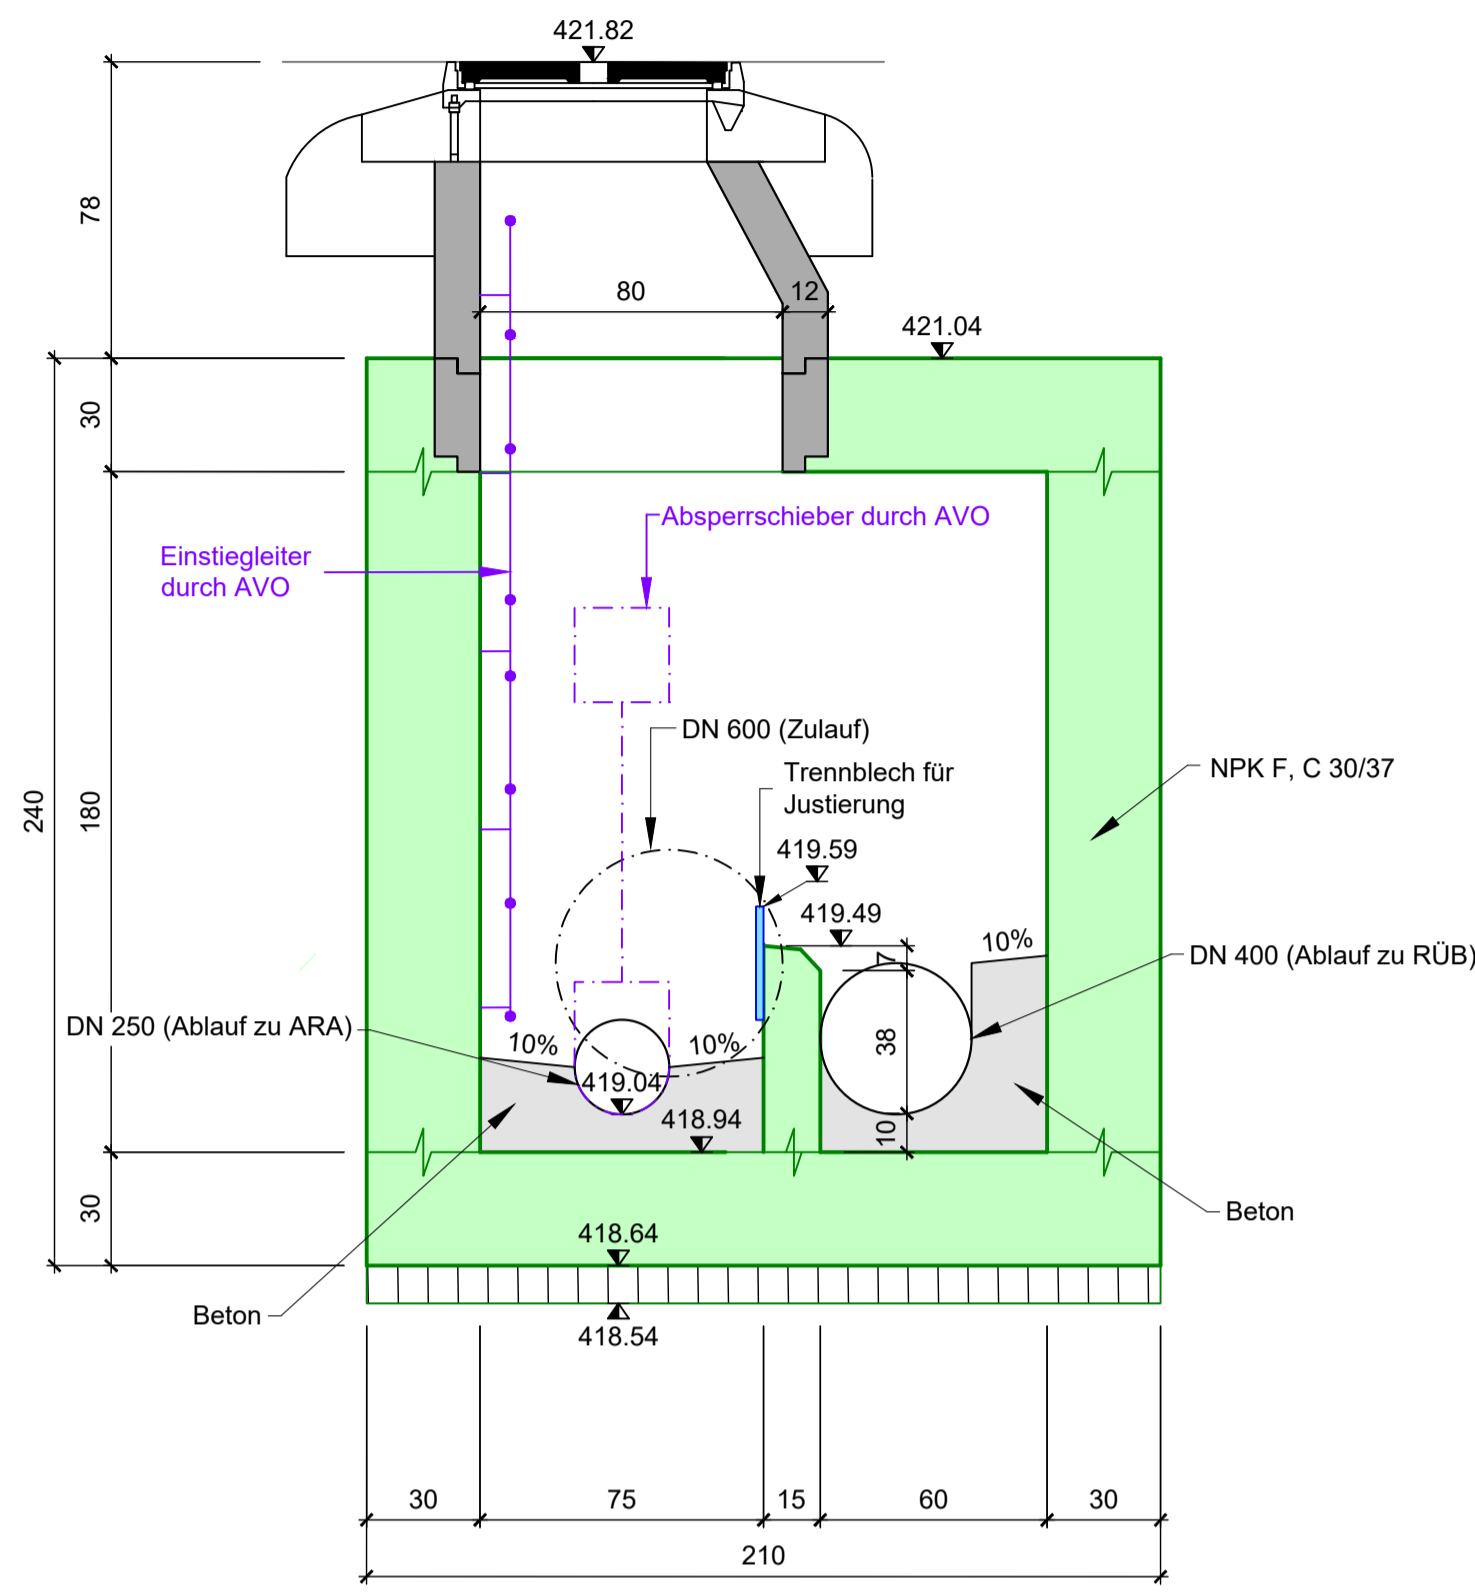


Horizont 418.50

### Schnitt B-B, 1:20

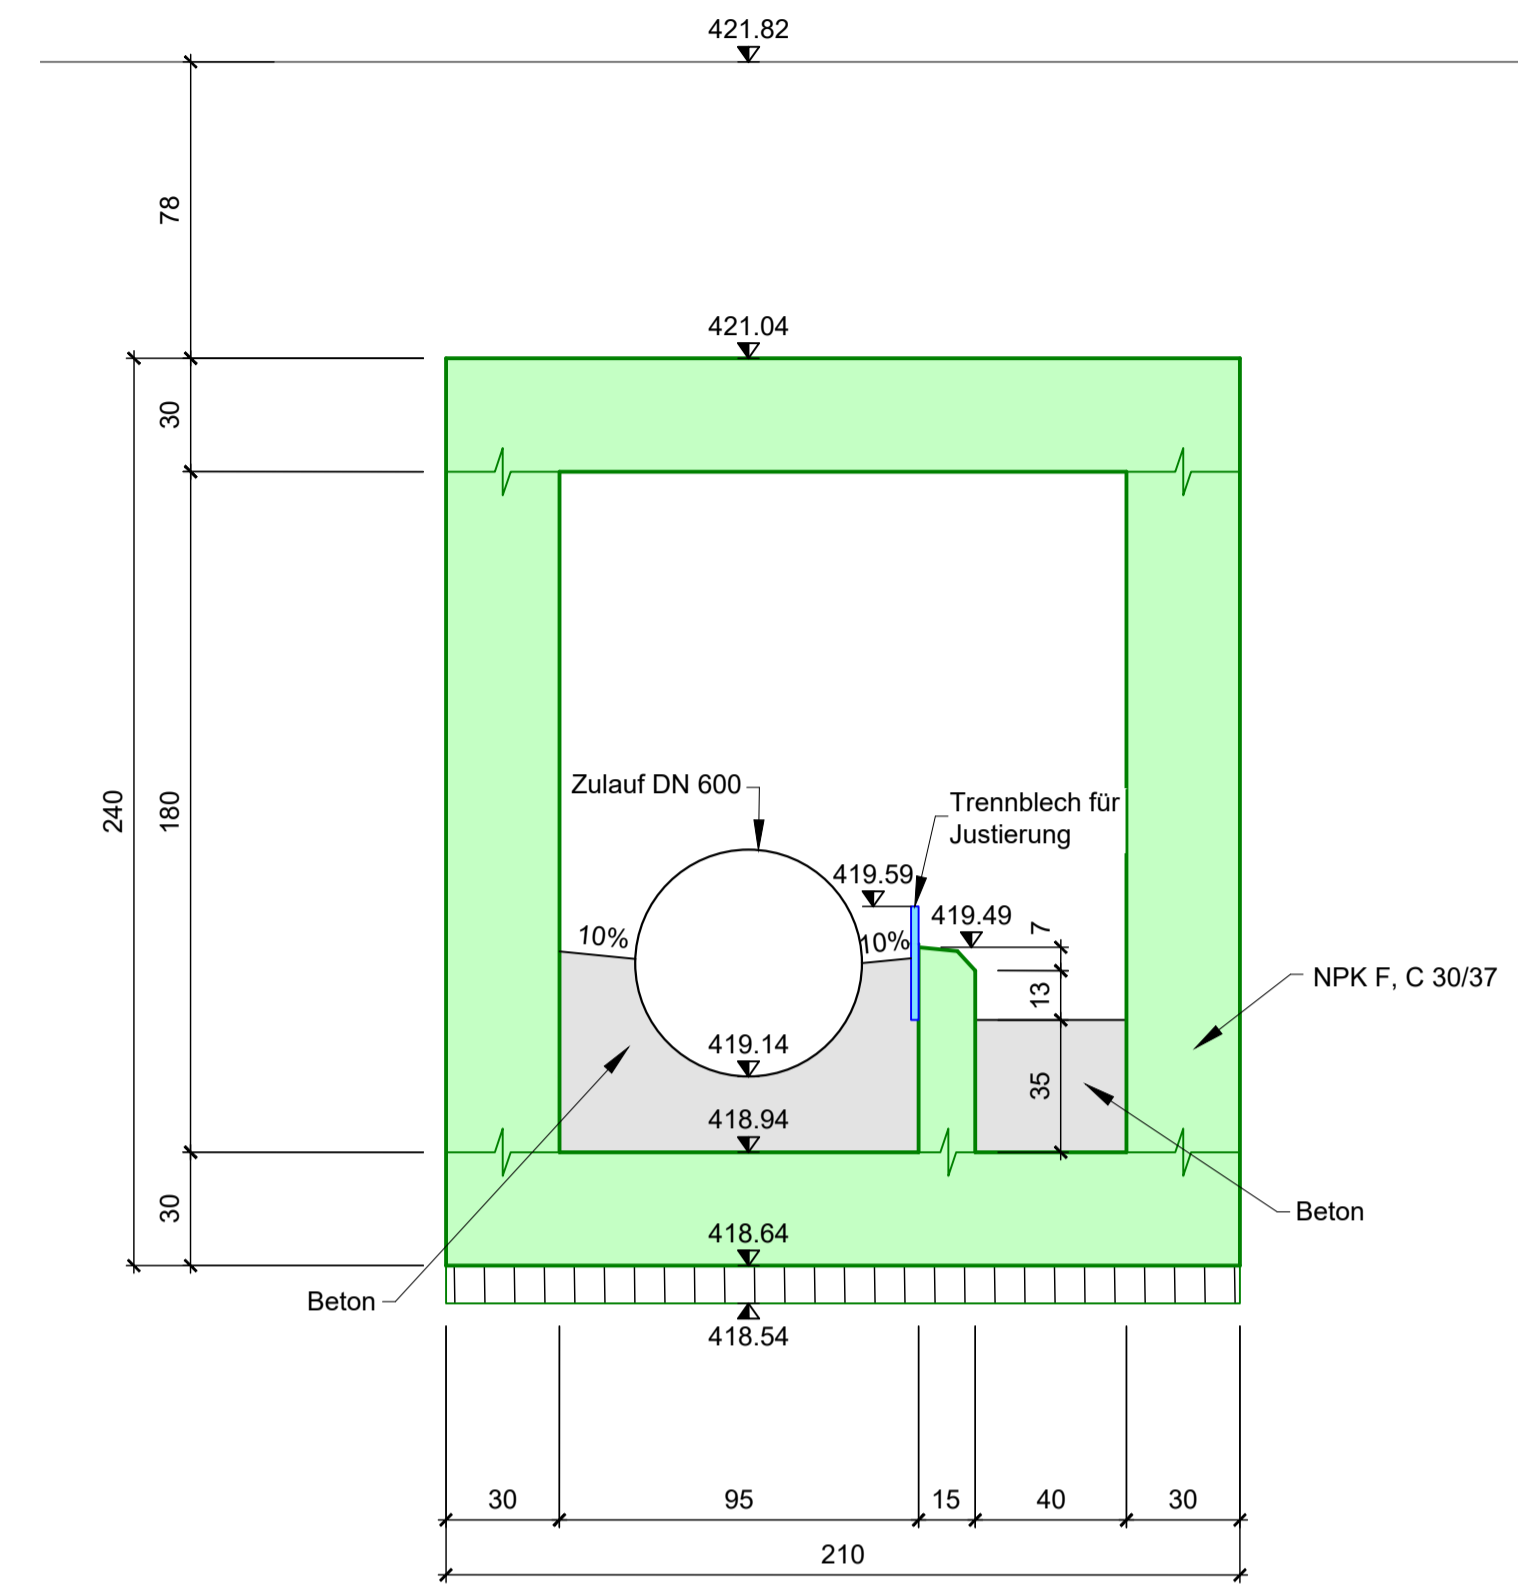

Horizont 418.50

### Schnitt C-C, 1:20

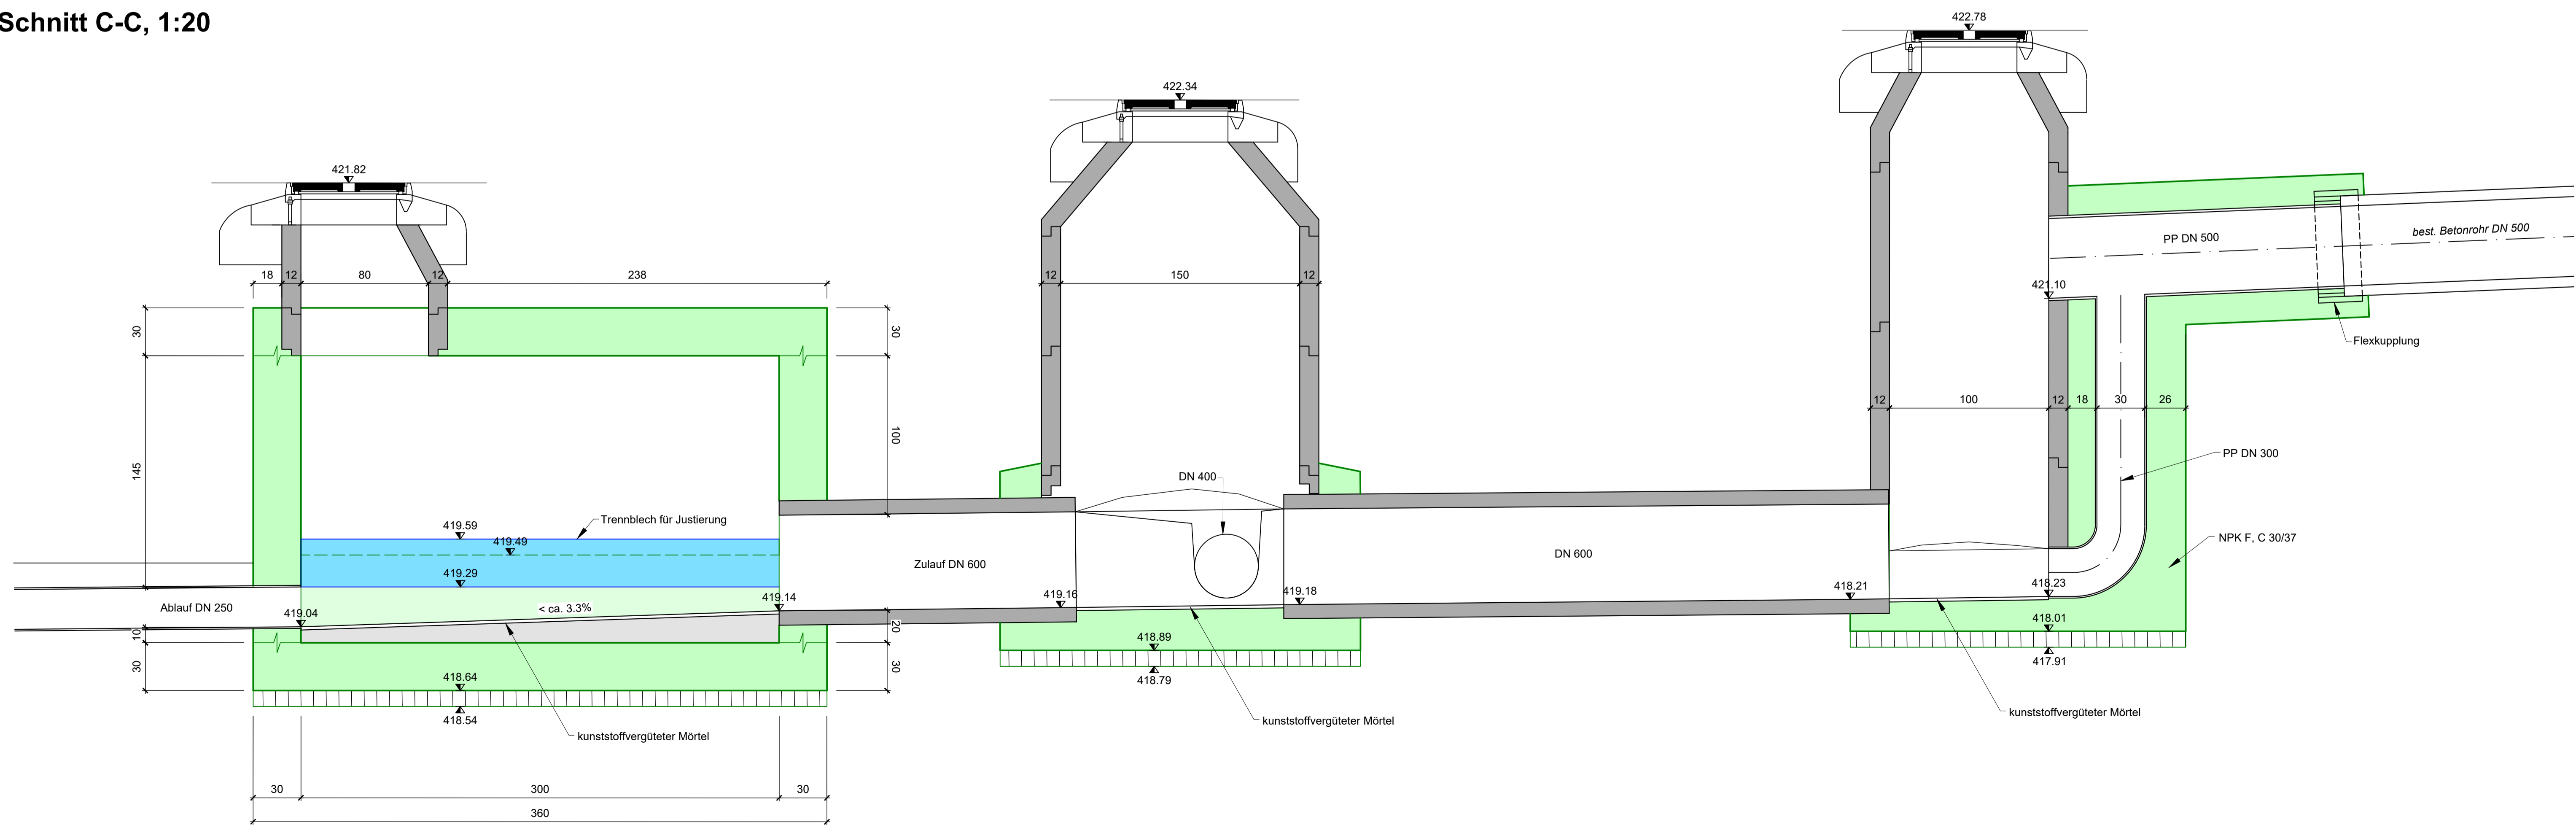

Horizont 418.50