
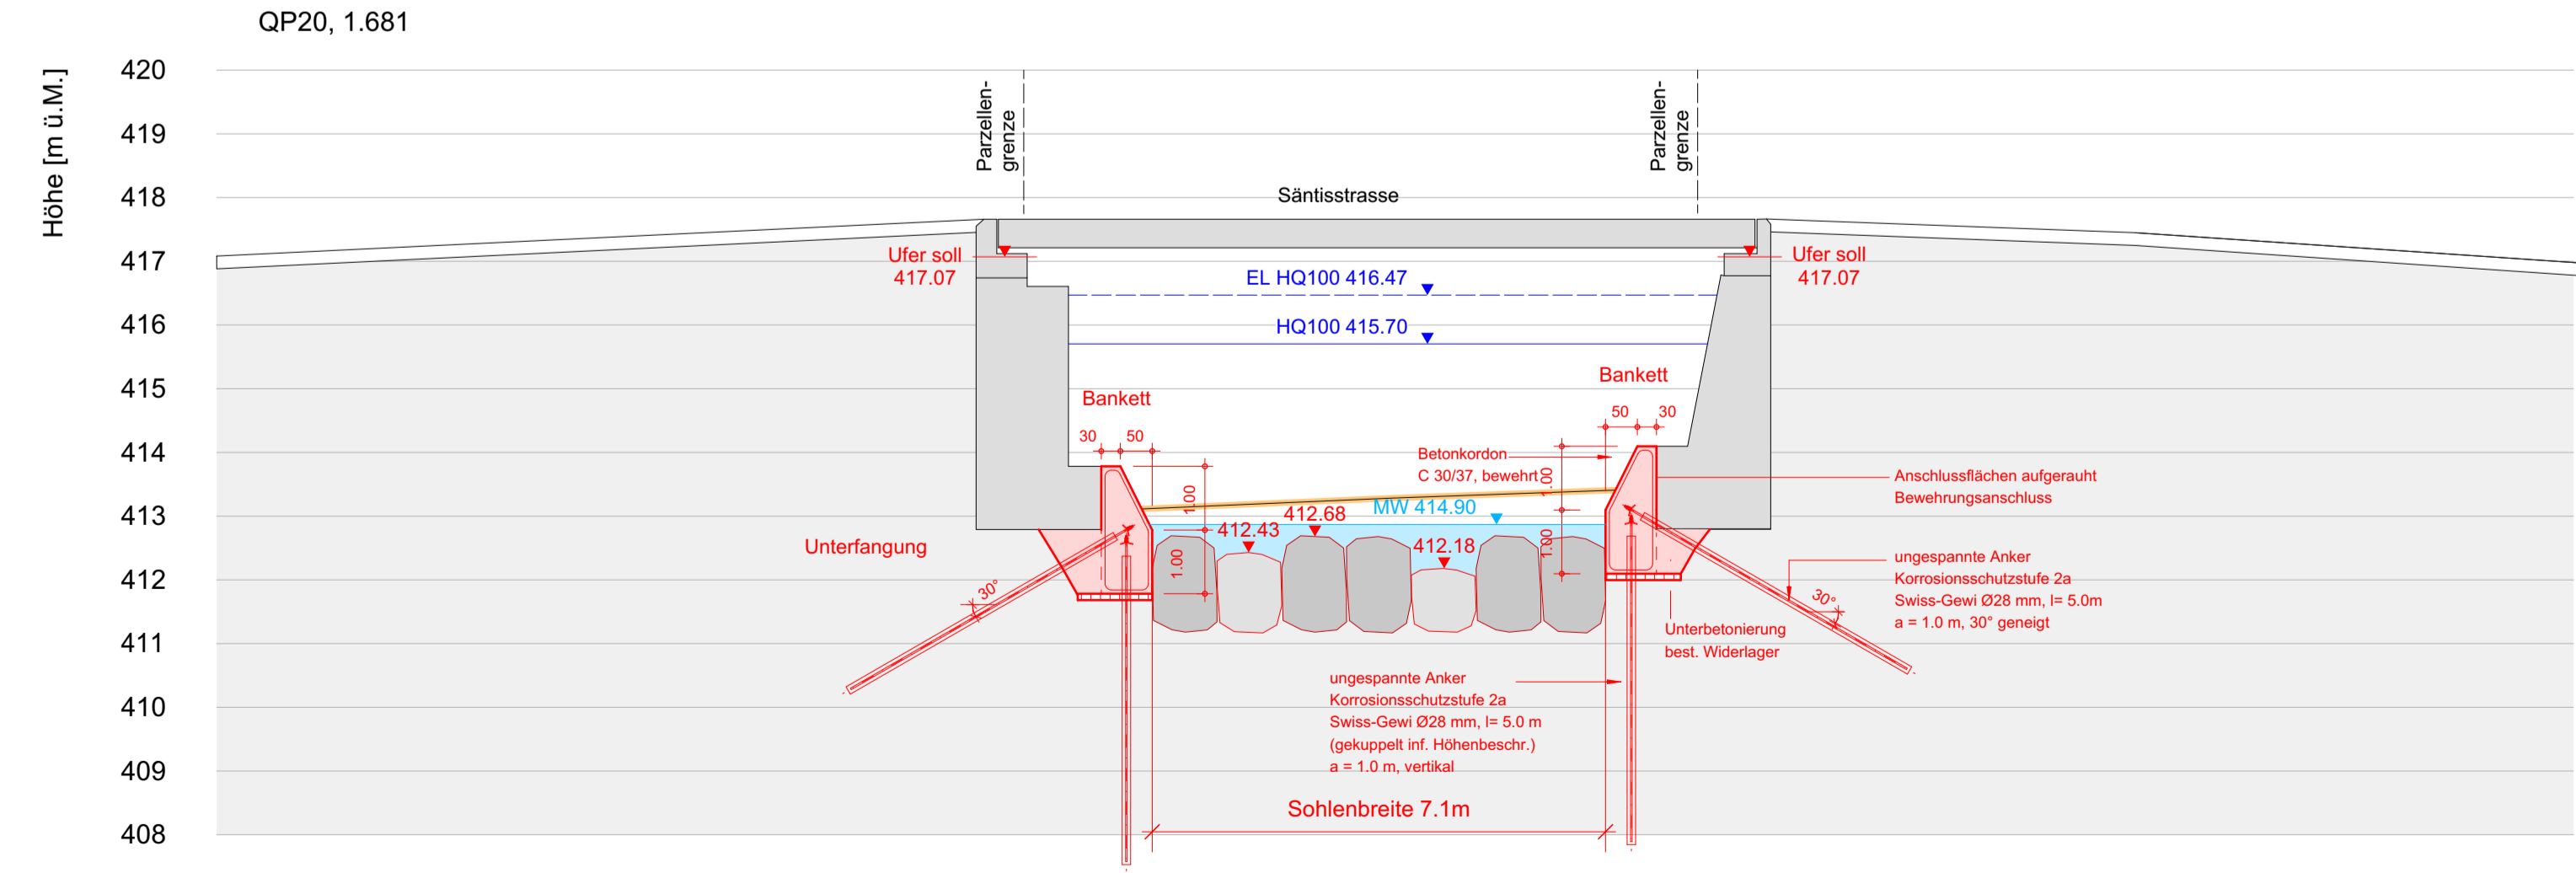
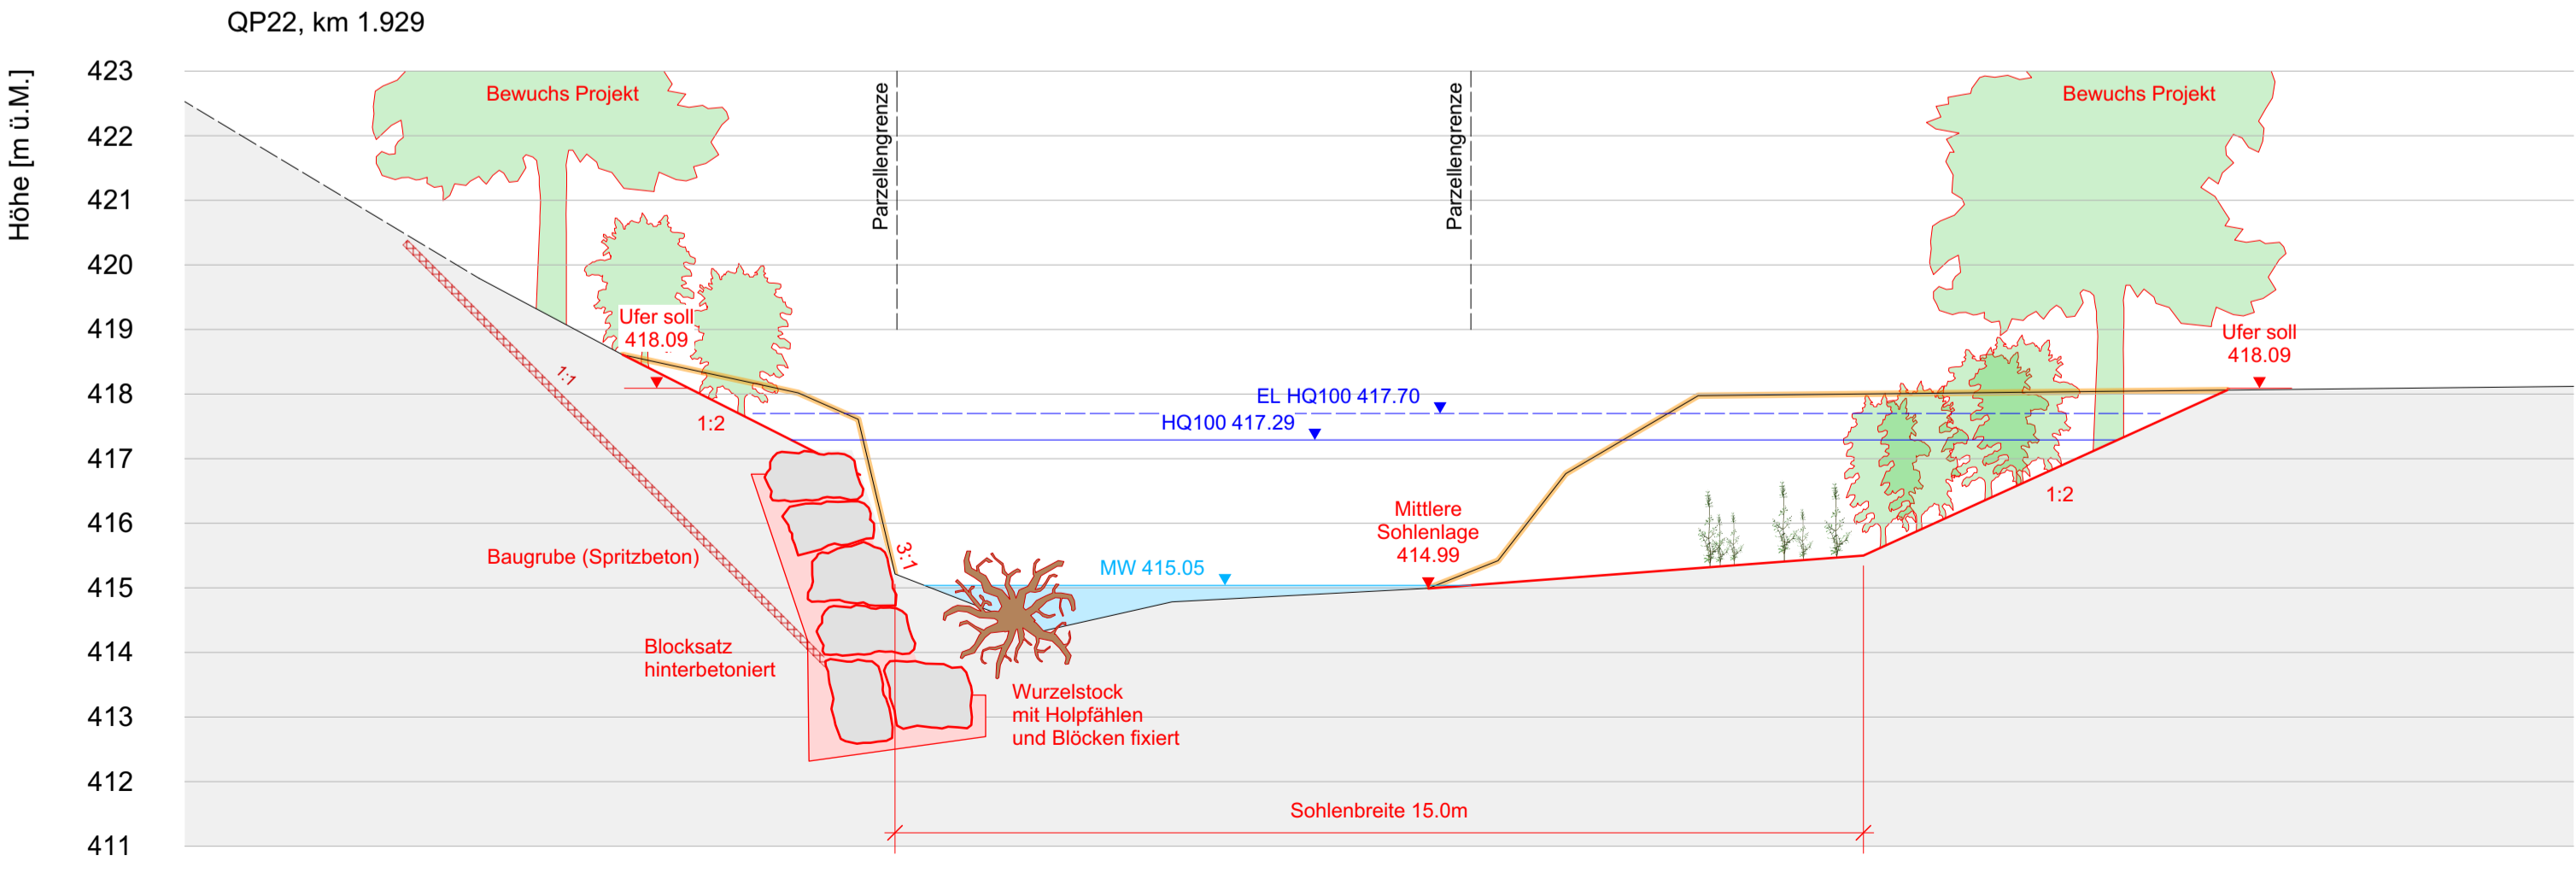
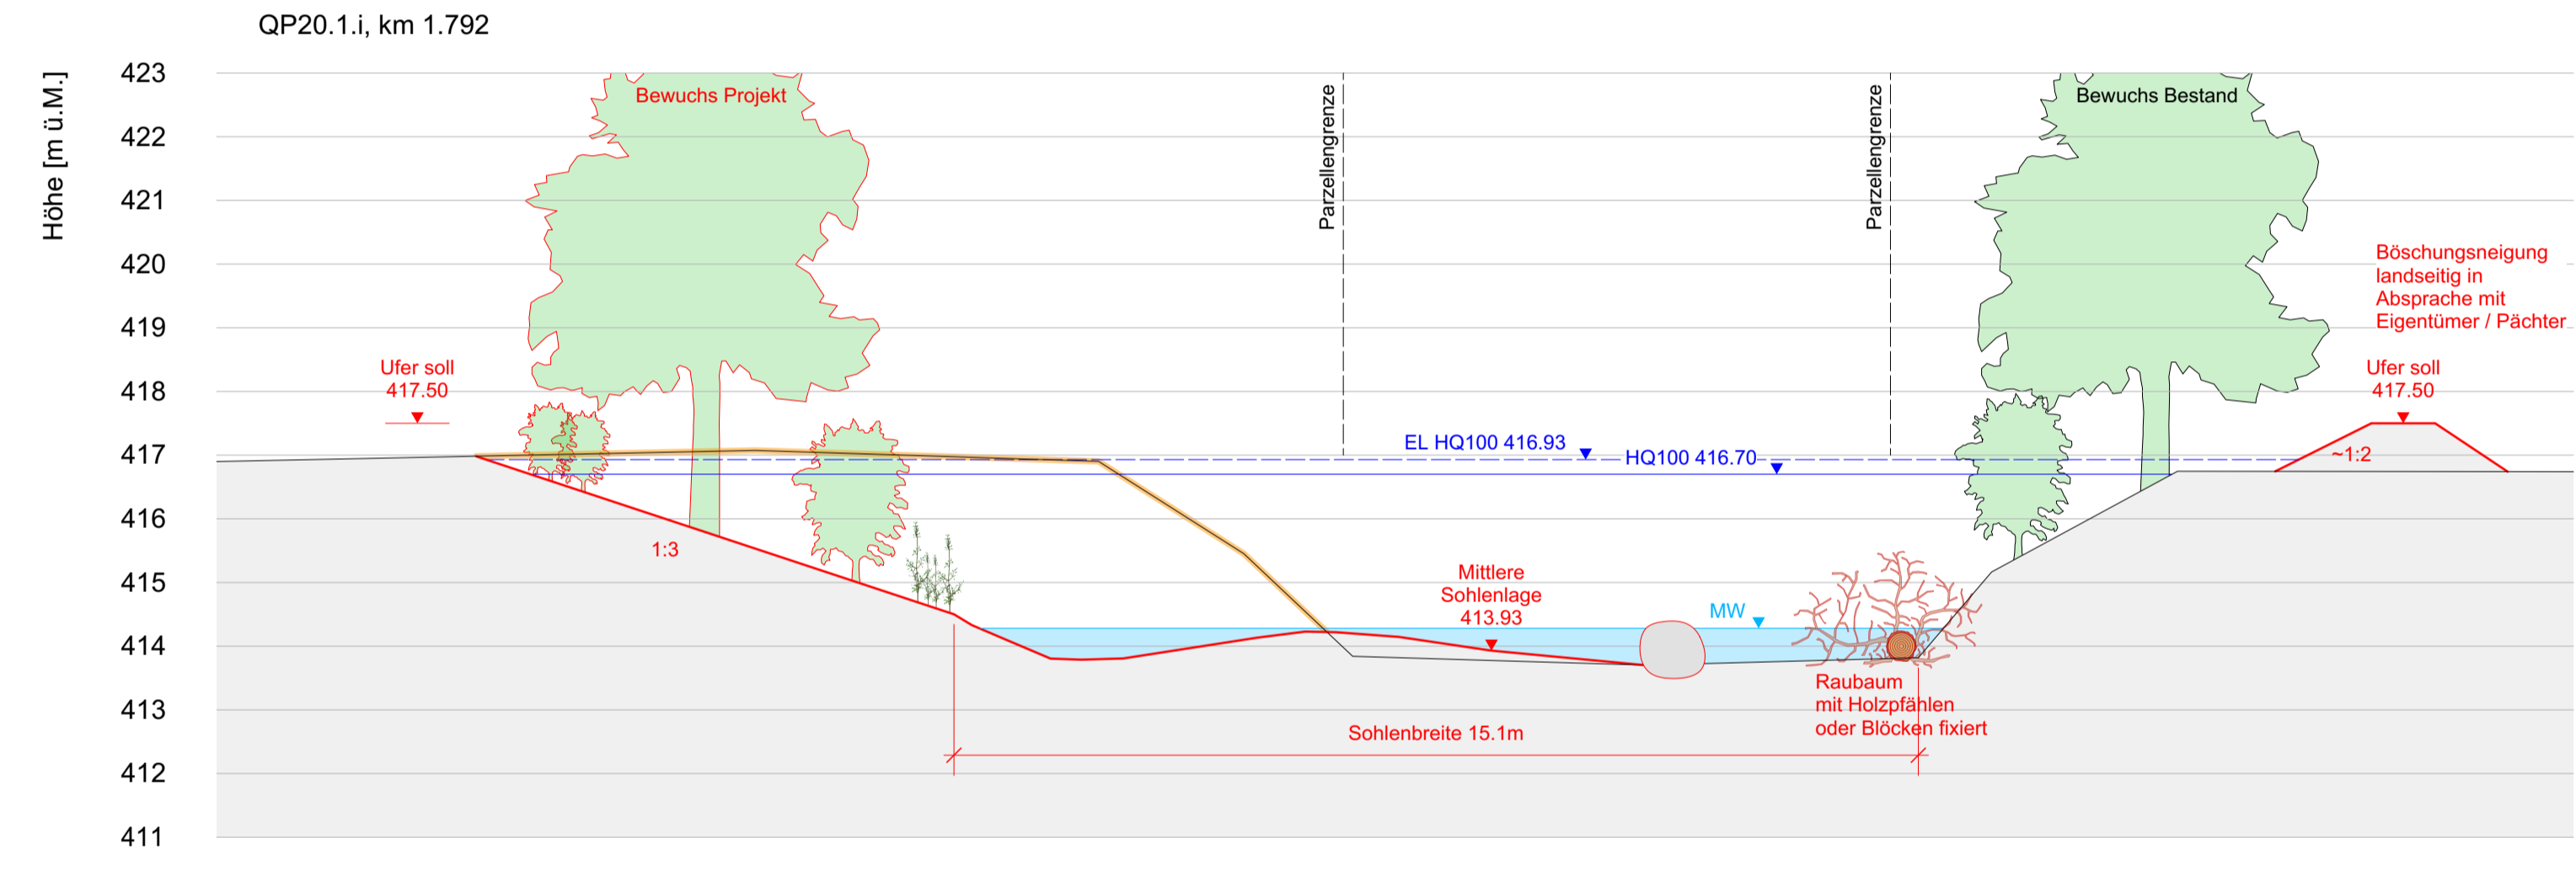
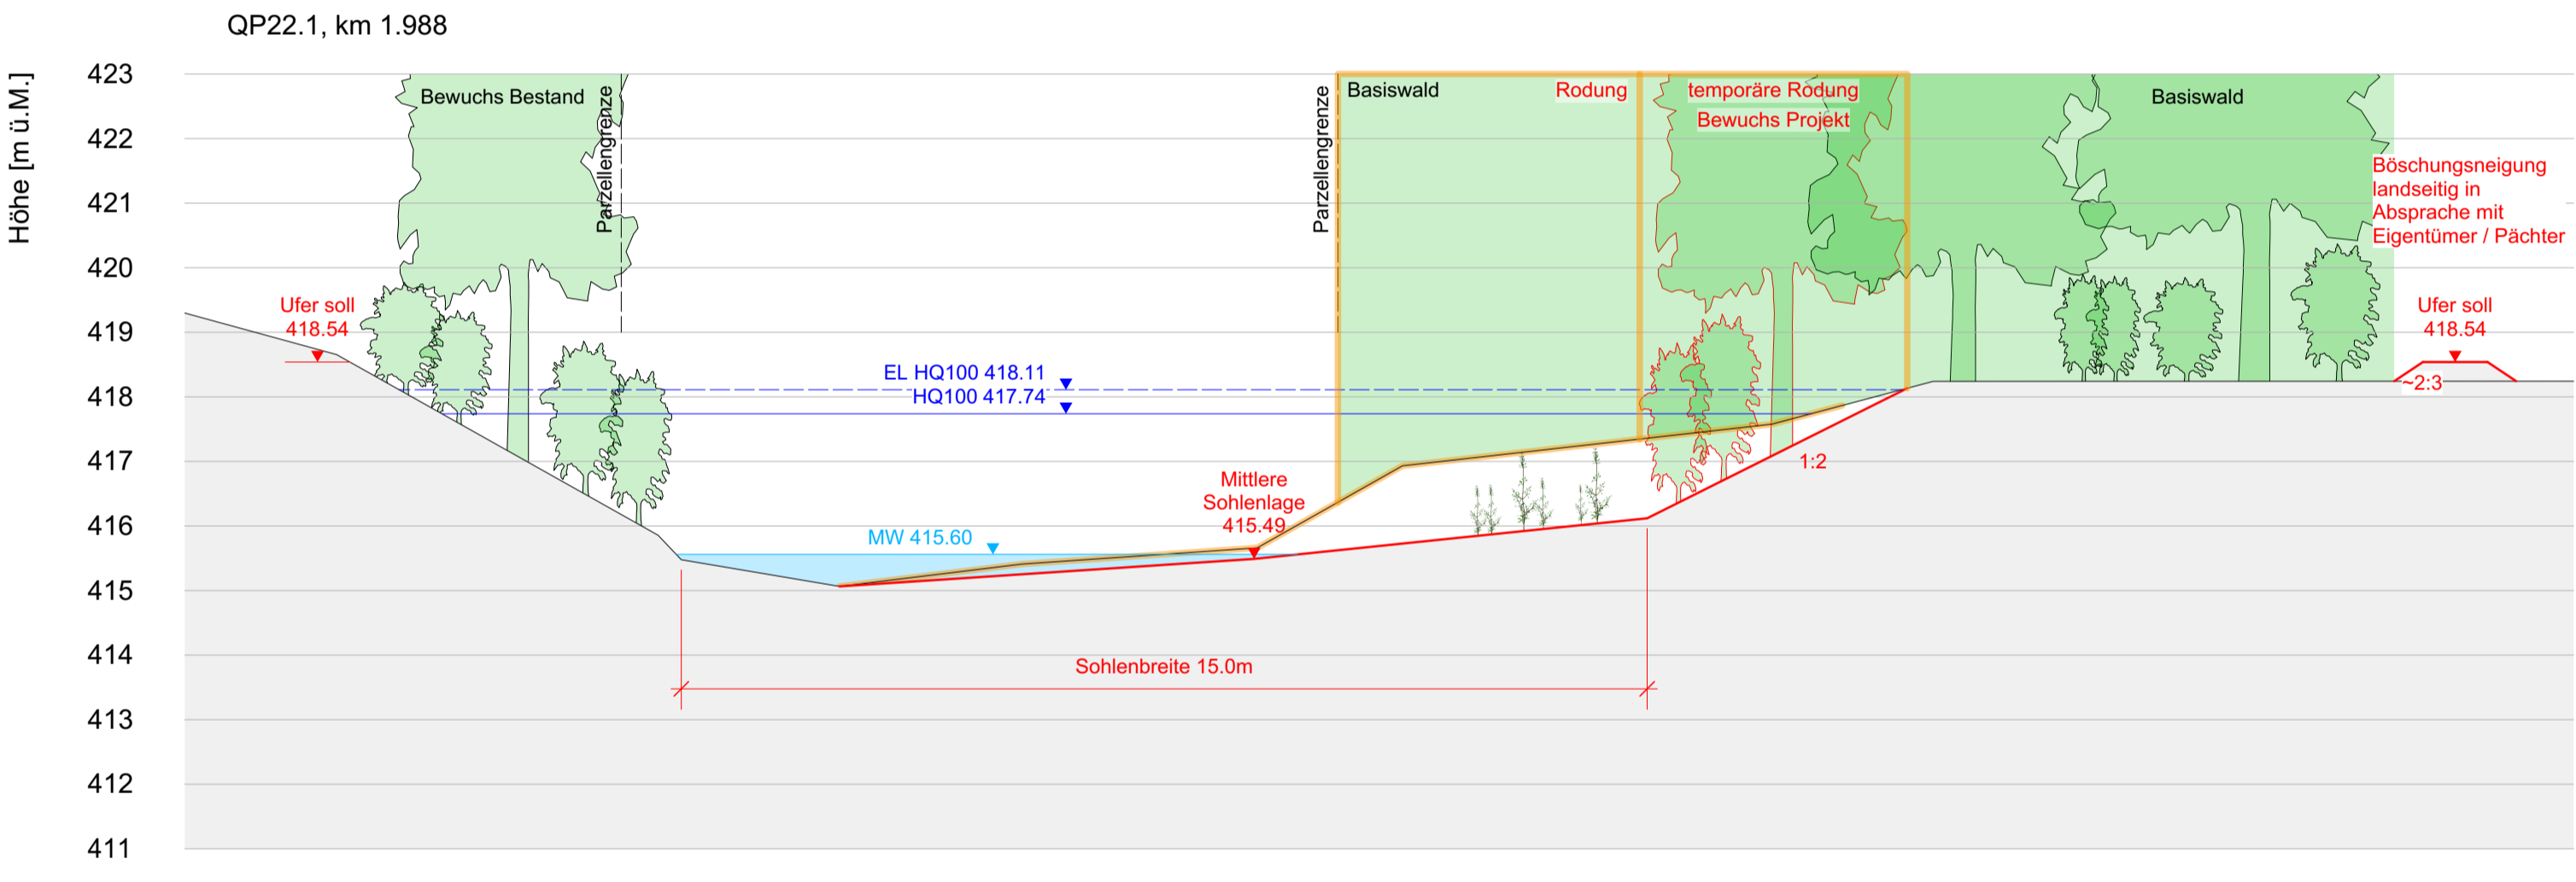
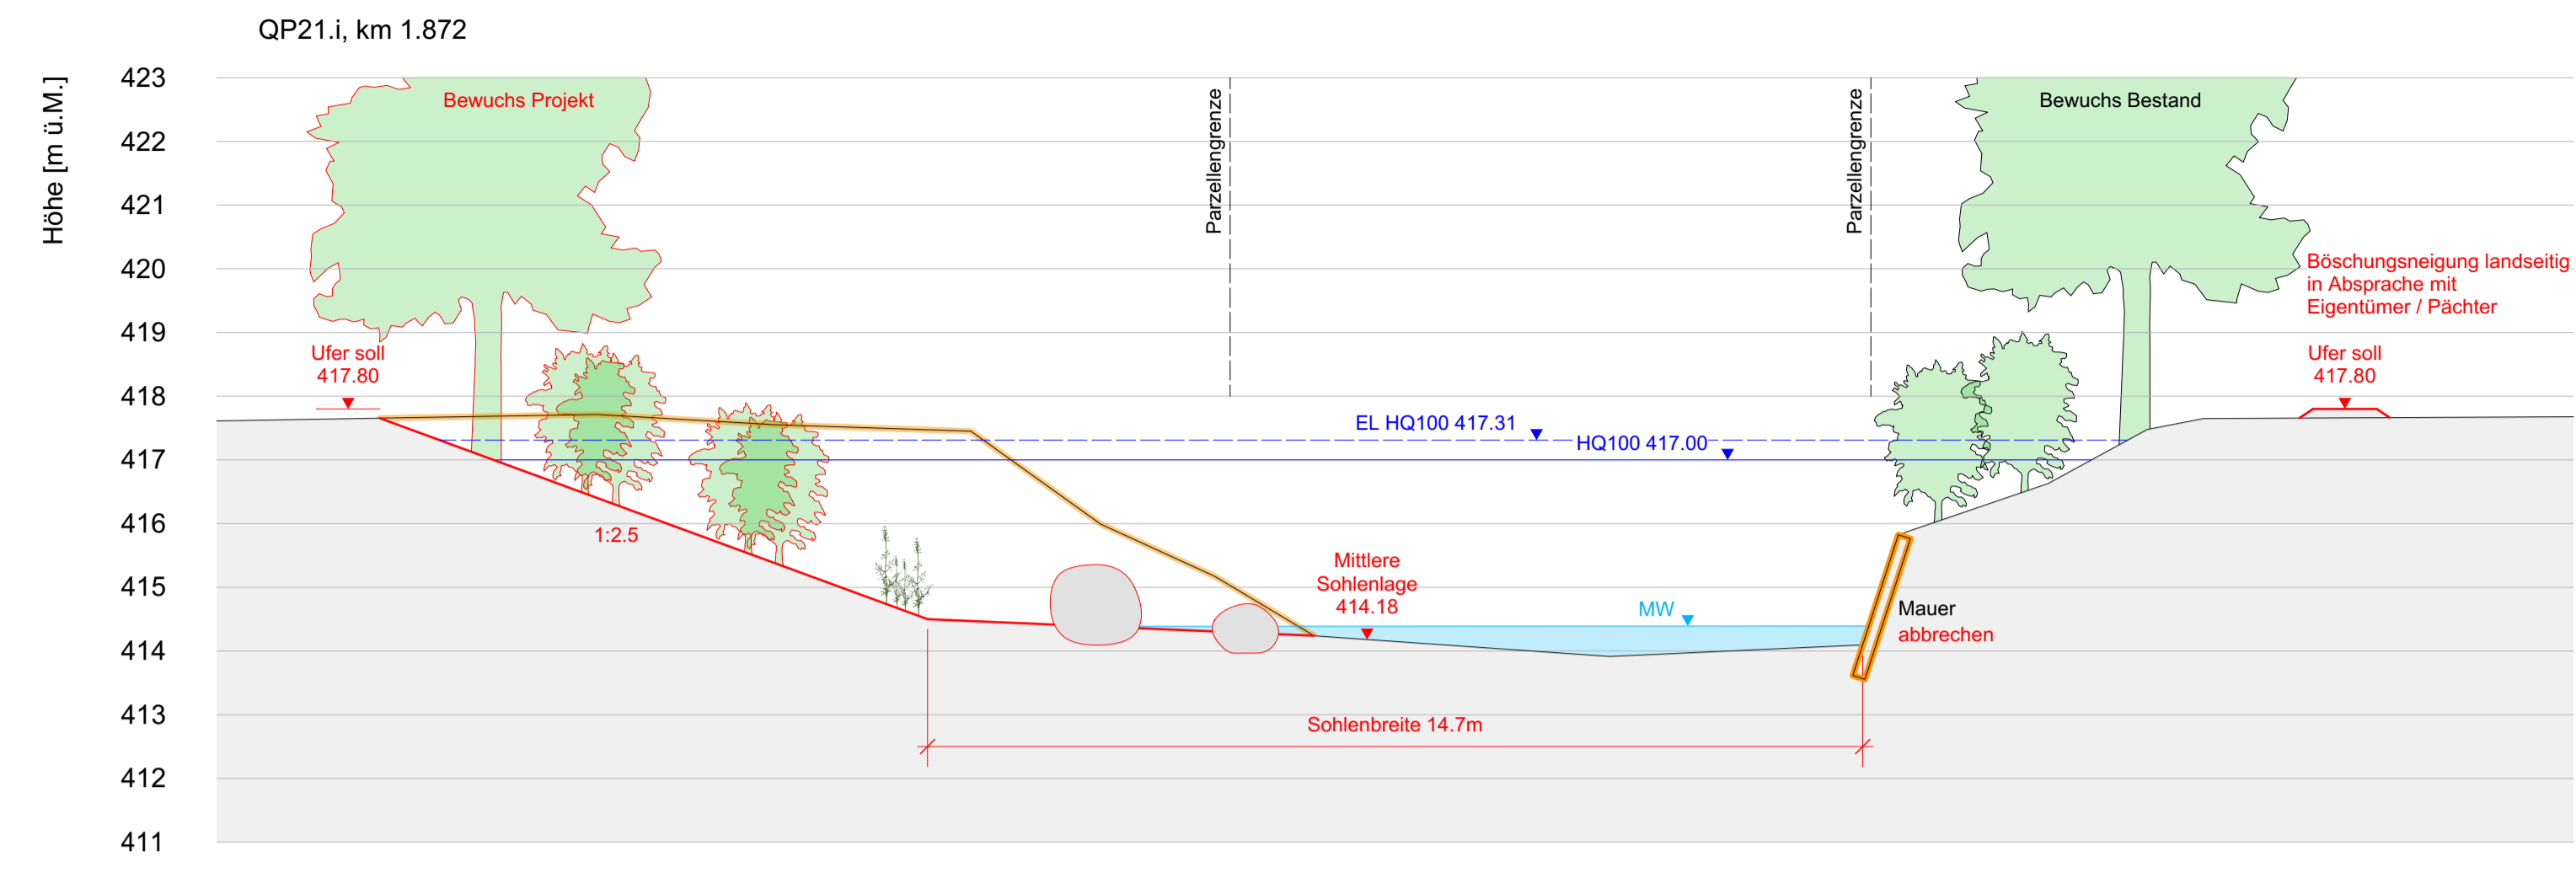


Legende

Werkleitungen

- Abwasser
- Wasser
- Strom
- Gas
- upc
- Swisscom
- Höhe Werkleitung unbekannt

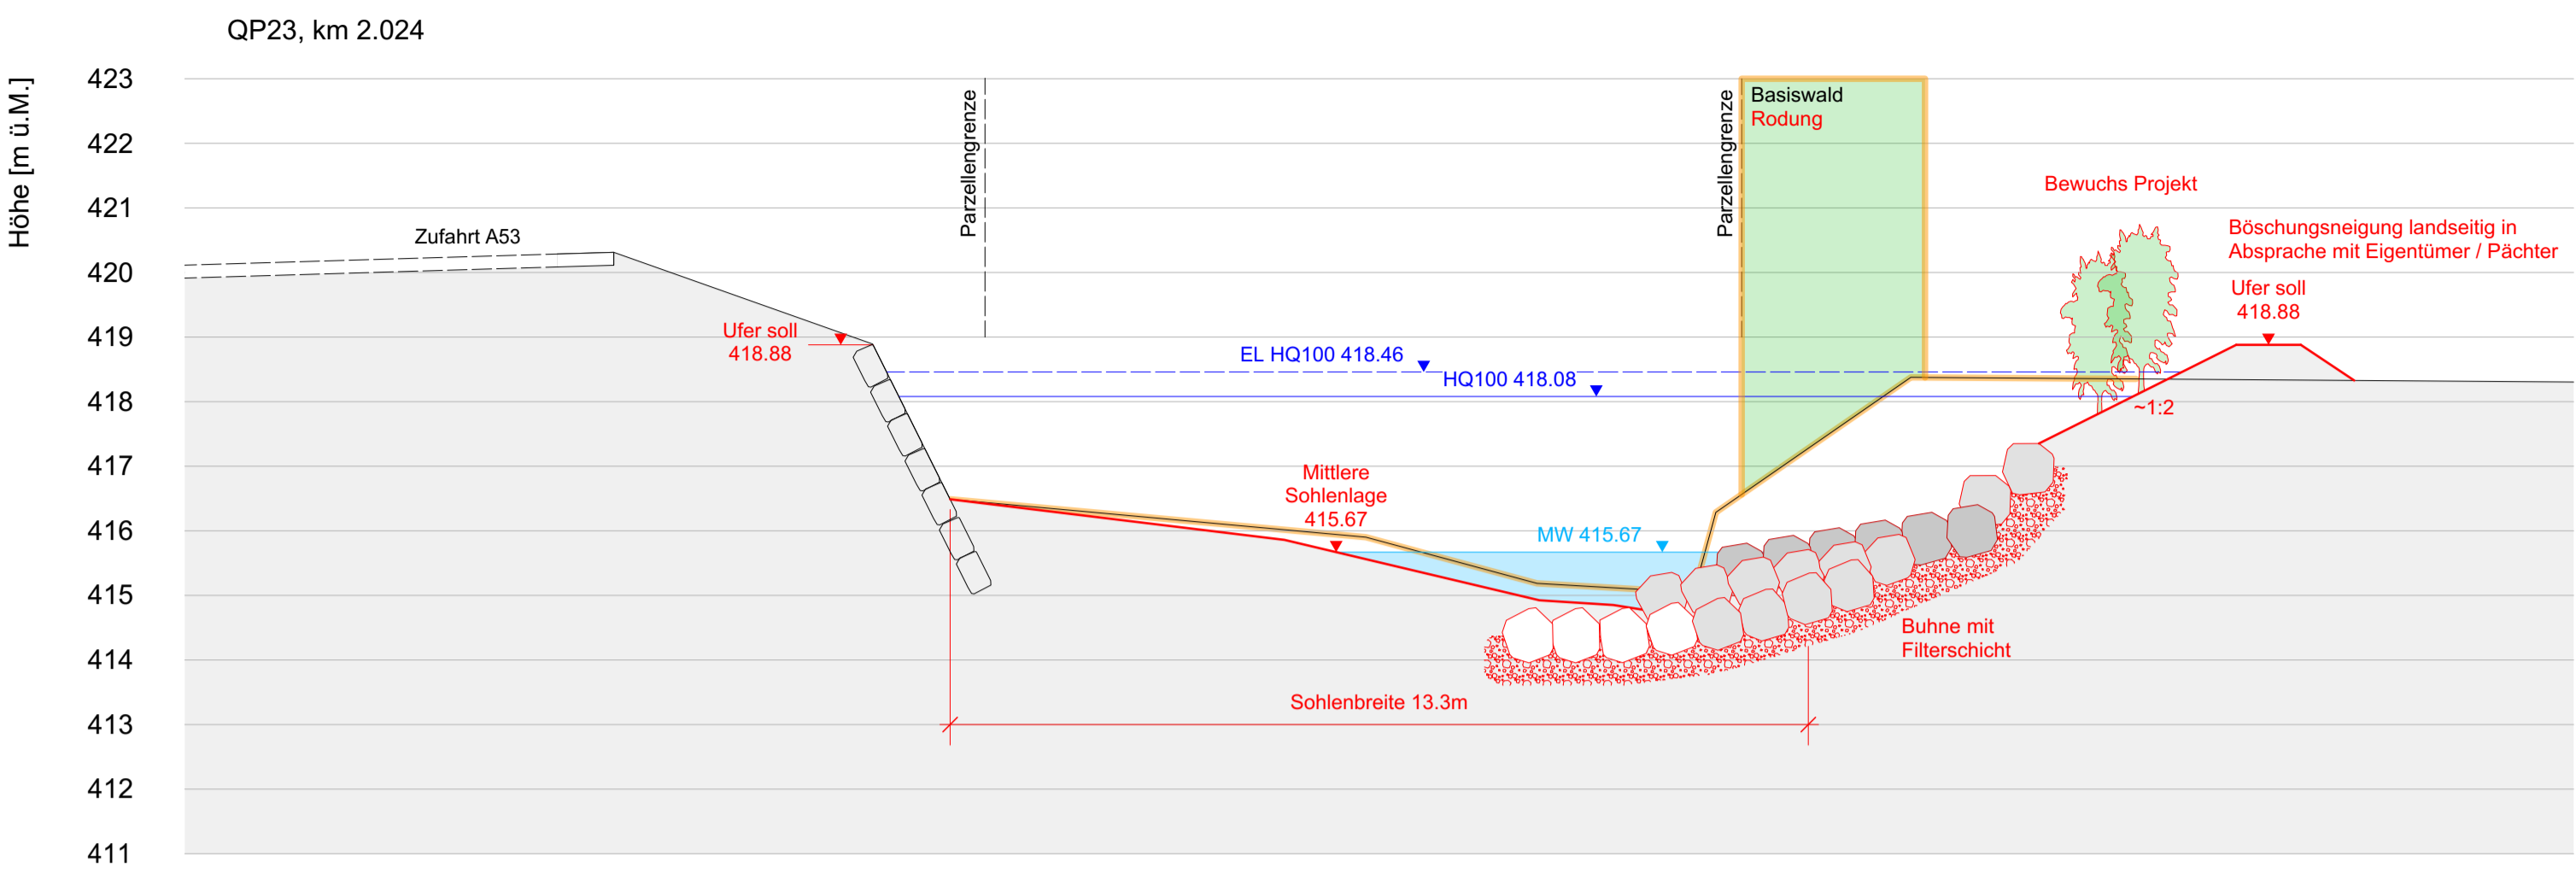

Hochwasserschutz Aabach

Tobelausgang bis Brücke SBB

Querprofile Abschnitt unten

Masstab 1:100

ENTWURF

Studie		Projekt Nr.		Einlage Nr.	
Vorprojekt		19117		Plan 4.3	
Aufbauprojekt		Entw.	Gez.	Gepr.	Datum
Ausführungsprojekt		SK	SK	FW	31.08.2020
Abschlussakten					
Projektverfasser		Ingenieurgesellschaft Aabach			
Flussbau AG SAH, Zürich		Schällibaum AG, Wattwil			
Lienert & Haering AG, St. Gallen		Hydra AG, St. Gallen			
ERR RAUMPLANER AG, St. Gallen		Format			