POLITISCHE GEMEINDE
schmerikon

Erschliessung Areal Mühlegraben

Schmerikon

Vorprojekt

Längenprofil 1:100/500

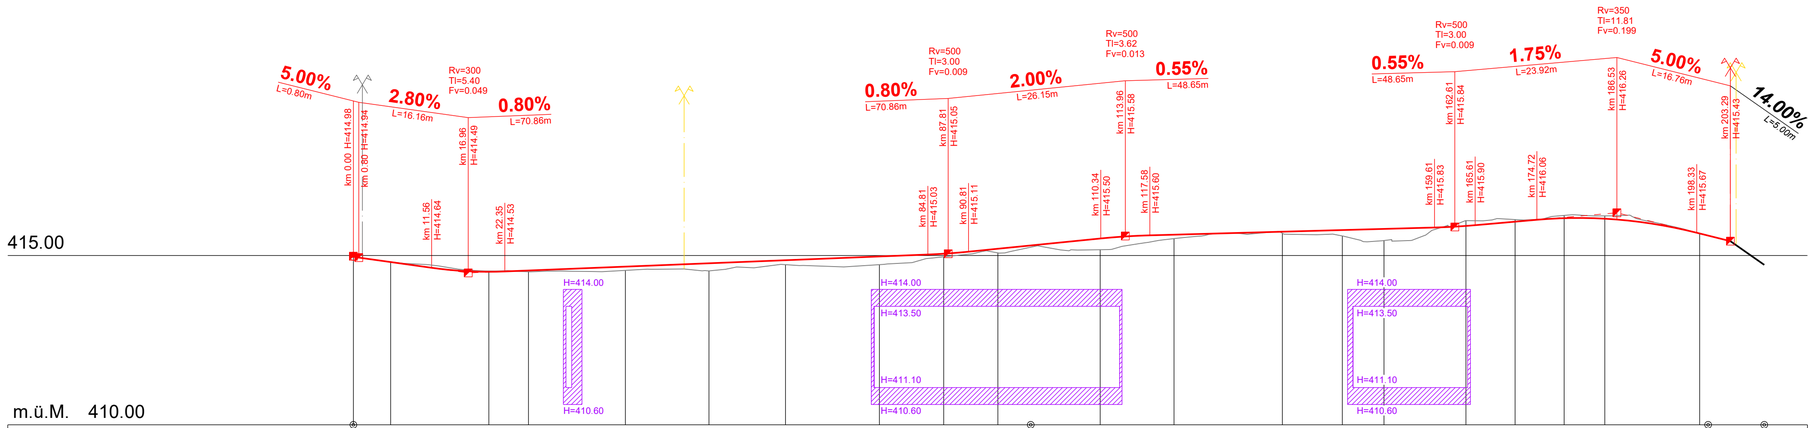

Profil Nr.	1	2	3	4	5	6	7	8	9	10	11	12	13	14	15	16	17	18	19	20
Metrierung	0.00	5.50	14.50	20.00	25.85	14.30	40.15	12.35	52.50	11.30	63.80	13.85	77.65	9.50	87.15	8.00	95.15	15.10	110.25	10.90	121.15	16.00	137.15	8.85	146.00	6.15	152.15	12.10	164.25	7.25	171.50	7.25	178.75	6.00	184.75	14.00	198.75	9.54	208.29
Terrainhöhen	*414.97*	*414.81*	*414.54*	*414.52*	*414.56*	*414.67*	*414.56*	*414.77*	*414.55*	*414.88*	*414.73*	*414.97*	*414.73*	*415.05*	*414.96*	*415.20*	*415.08*	*415.50*	*415.17*	*415.62*	*415.60*	*415.70*	*415.66*	*415.78*	*415.68*	*415.79*	*415.44*	*415.87*	*416.03*	*416.00*	*416.06*	*416.10*	*416.19*	*416.09*	*416.17*	*415.68*	*415.64*		
Projekthöhen	414.98	414.81	414.52	414.56	414.67	414.77	414.88	414.97	415.05	415.20	415.50	415.62	415.70	415.78	415.79	415.87	416.00	416.10	416.09	415.68	414.73																		
Differenz Projekt-Terrain Höhe	+0.01	-0.00	-0.02	+0.04	+0.11	+0.22	+0.13	+0.24	+0.09	+0.12	+0.33	+0.12	+0.05	+0.17	+0.34	-0.16	-0.06	-0.08	-0.08	+0.01																			
Kurvenband	Zentrum rechts / Zentrum links	Ger 10.24	R=27 5.81	Ger 4.90	R=9 14.14	Ger 66.97	R=40 5.06	Ger 8.36	R=9.25 16.30	Ger 11.08	R=112 7.28	Ger 38.56	R=12.2 12.67	Ger 6.93																									
Querneigungsband (max Rampenband = +0.757%/m)	Rand rechts +1.100% / Achse Projekt / Rand links -1.100%	0.00	4.15	6.15	+1.500%	+2.500%	-2.500%	35.09	43.15	+3.000%	-3.000%	133.21	141.61	+3.000%	-3.000%	164.78	174.03	+4.000%	-4.000%	189.45	192.25	+2.000%	-2.000%	208.29	+2.000%	-2.000%														

Wälli AG Ingenieure

CH-9008 St.Gallen T. 058 100 90 05 st.gallen@waelli.ch
Heiligkreuzstrasse 5 www.waelli.ch

Projekt Nr. 3105-0909-22C

Format: 30 x 76 cm

Entwurf	Gezeichnet	Kontrolliert	Änderung	Datum
jte	two	jte		08.08.2024
jte	two	jte	A	24.02.2026
jte	two	jte	B	03.06.2026
jte	two	jte	C	25.08.2026