


BAUBEREICHSPAN INNENENTWICKLUNG
BAUZONE MIT SPEZIELLEN VORSCHRIFTEN
"ST. ANNA" (BsV An)

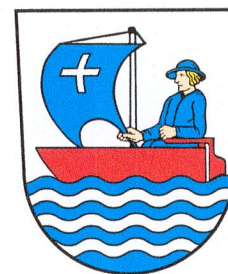

GEMEINDE UNTERÄGERI

M 1:1000

Bestimmung Bauordnung

Stand Beschluss zur Genehmigung durch die Baudirektion

Planbezeichnung Uae Baulinienplaene 04
Vom Gemeinderat beschlossen am 22.02.2023
Gemeindepräsident Fridolin Bossard

Datum 13.12.2023
Gemeindeschreiber Peter Lüönd

Vorprüfung durch die Baudirektion
Zug, den 07.06.2023

Kantonsplaner René Hutter

Öffentliche Auflage
Publikation im Amtsblatt vom 24.08.2023
Nr. 34
Öffentliche Auflage auf der Einwohnergemeinde
vom 25.08.2023

Ziffer RP - ZG 25 - 000 000 0046
bis 25.09.2023

Vom Gemeinderat beschlossen am 20.12.2023
Gemeindepräsident Fridolin Bossard

Gemeindeschreiber Peter Lüönd

Von der Baudirektion des Kantons Zug genehmigt am

27. FEB. 2025

Publikation im Amtsblatt
Nr. 14

vom 03.04.2025

Ziffer RP-ZG 25-000 000 0228


KEEAS
raumkonzepte

KEEAS AG
Sihlstrasse 59, 8001 Zürich
044 252 85 45
www.keemas.ch



0 10

50

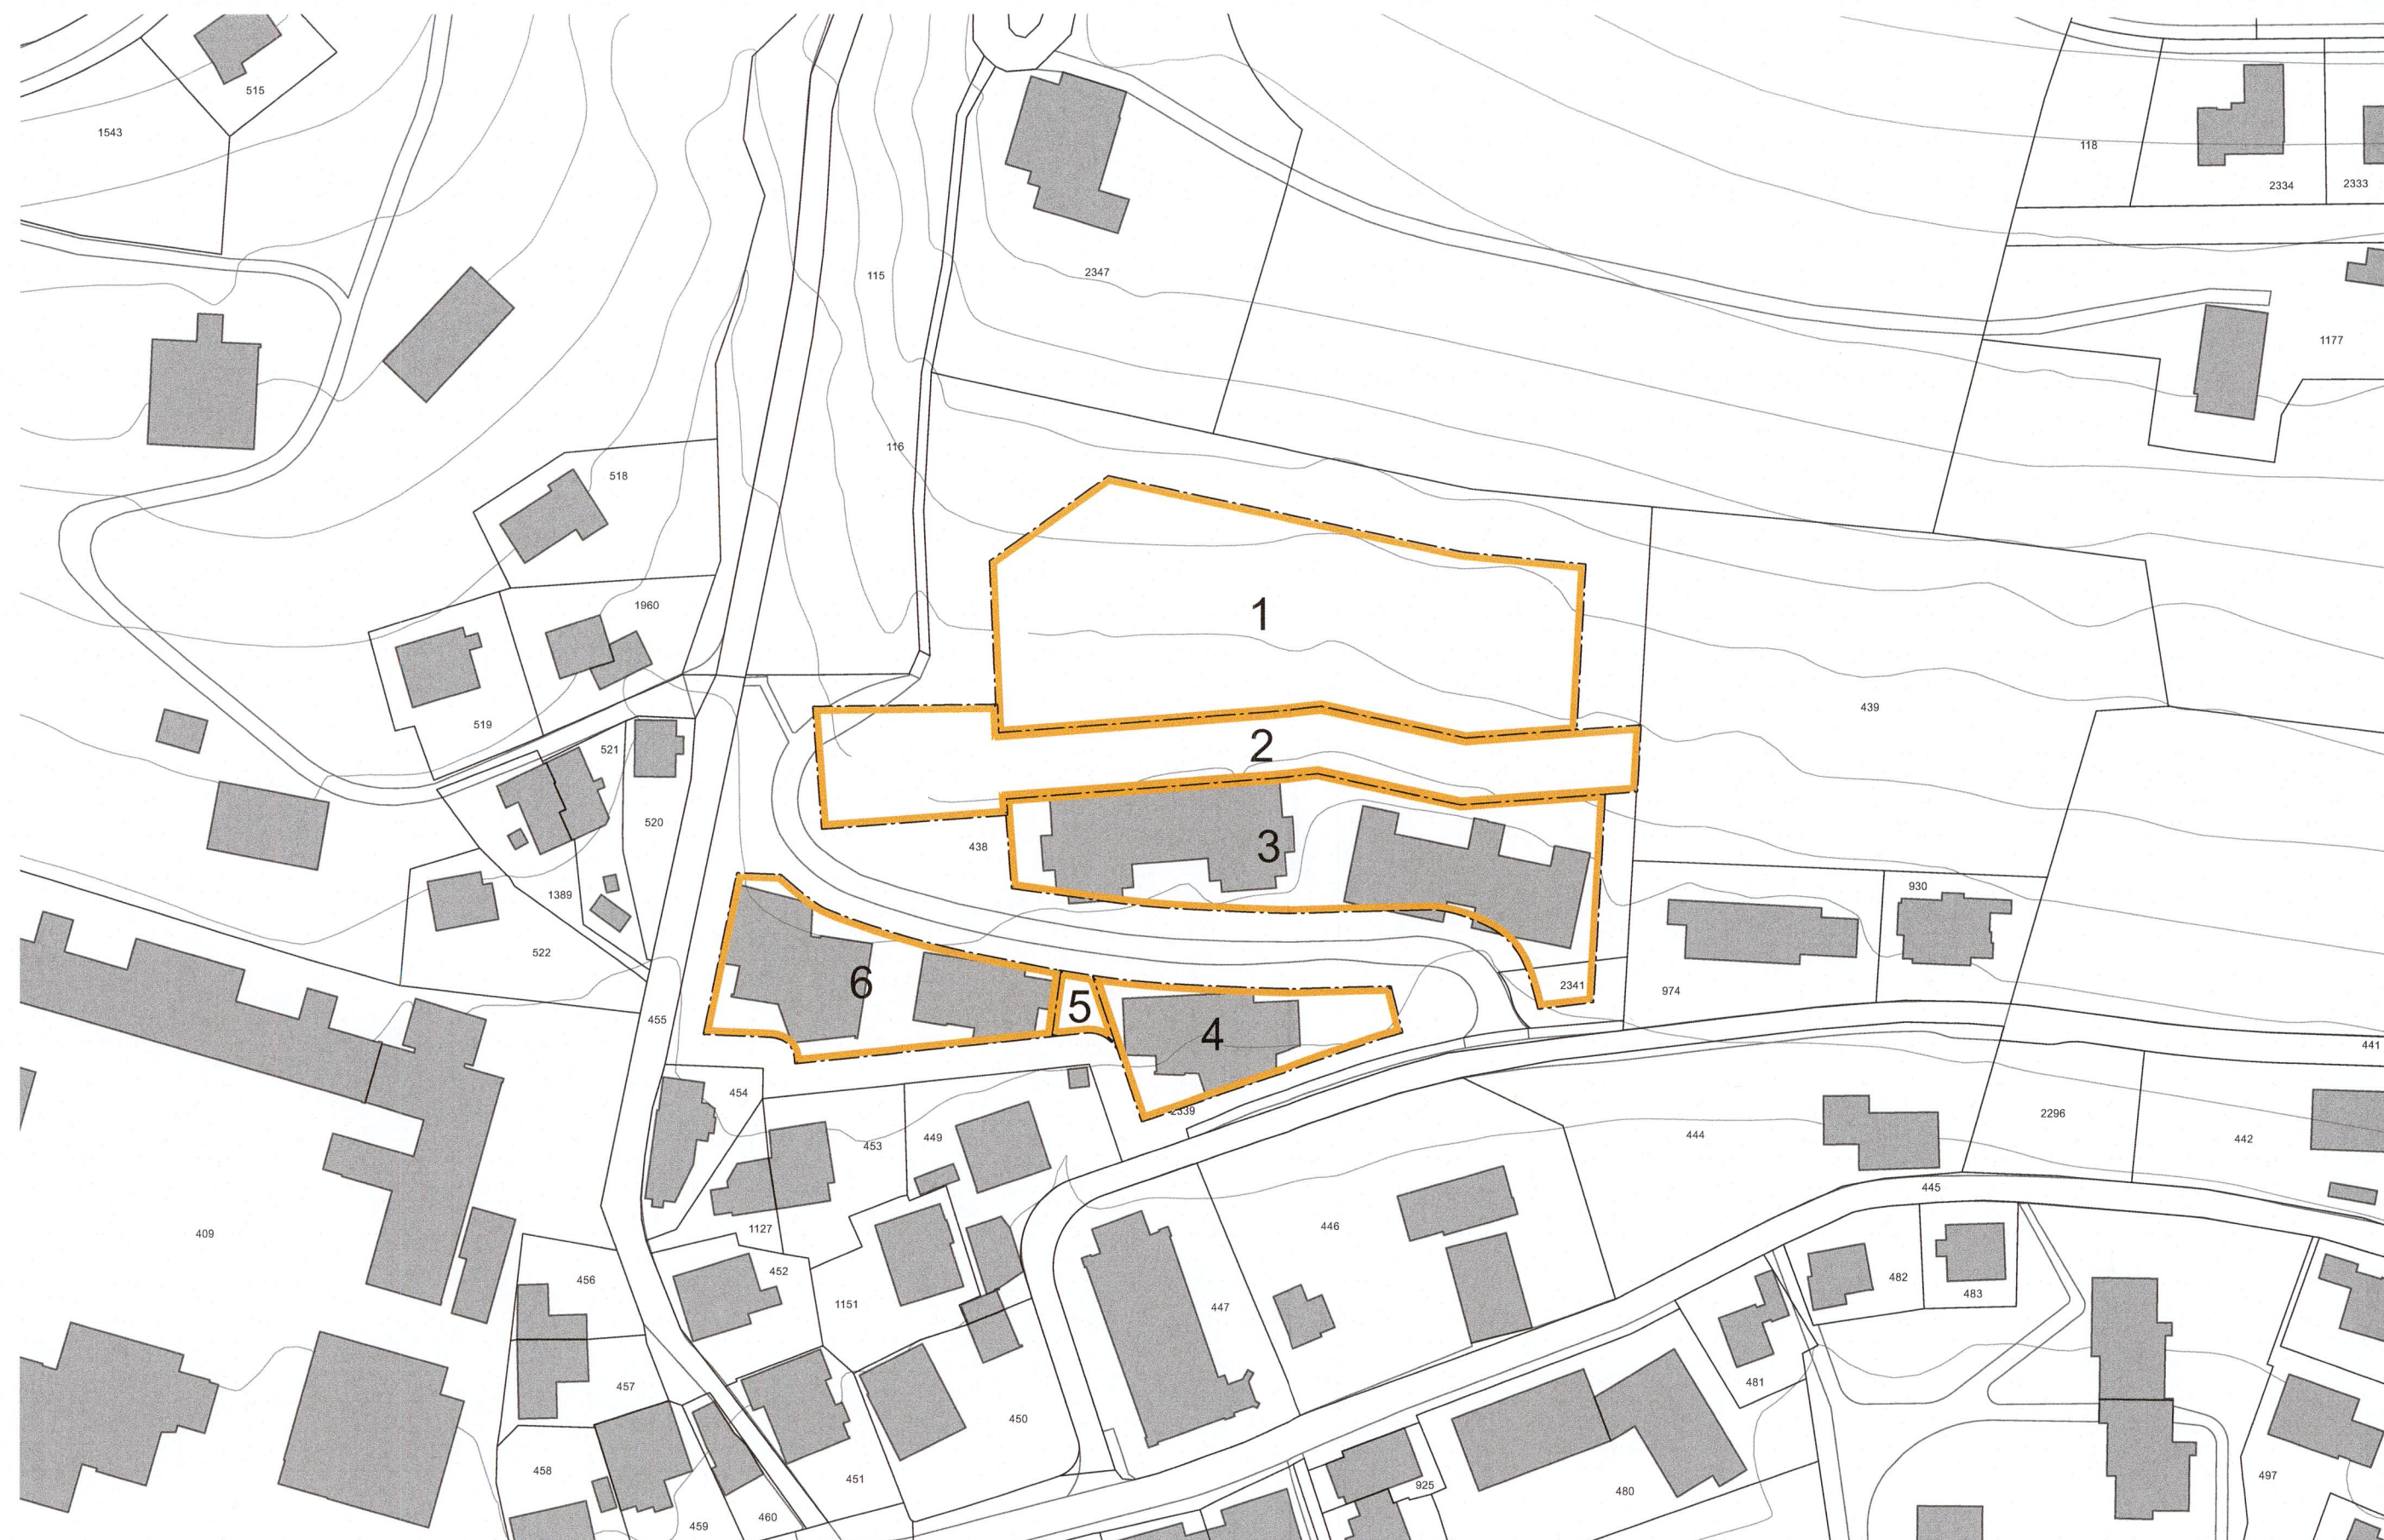

Legende

Genehmigungsinhalt
Baubereich im Genehmigungsverfahren

Informationsinhalt
Gebäude bestehend
Parzelle