



# Stand öffentliche Auflage

Planbezeichnung	2020-12 RPOe	Datum	16.08.2023
Vom Gemeinderat beschlossen am	22.02.2023	Gemeindeschreiber	Peter Lüönd
Gemeindepräsident	Fridolin Bossard		
Vorprüfung durch die Baudirektion Zug, den	07.06.2023	Kantonsplaner	René Hutter
Öffentliche Auflage			
Publikation im Amtsblatt	vom	Ziffer	
Nr.			
Öffentliche Auflage auf der Einwohnergemeinde		bis	25.09.2023
vom	25.08.2023		
Vom Gemeinderat beschlossen am		Gemeindeschreiber	Peter Lüönd
Gemeindepräsident	Fridolin Bossard		
Publikation gemäss § 41 PBG am			
Von der Baudirektion des Kantons Zug genehmigt am			
Publikation im Amtsblatt			
Nr.	vom	Ziffer	

**schneiter**  
verkehrsplanung  
Zürich | Glarus

Schneiter Verkehrsplanung AG  
Stapferstrasse 11, 8006 Zürich  
044 302 70 00  
www.schneiter-verkehrsplanung.ch




**Legende**  
Die **grau hinterlegten** Legendenpunkte sind Genehmigungsinhalt, die übrigen Informationsinhalt.  
Die mit \* bezeichneten Legendenpunkte stammen aus dem kantonalen Richtplan.  
Aussagen, welche Nachbargemeinden betreffen, haben hinweisenden Charakter und sind nicht verbindlich.

## Öffentlicher Verkehr und Parkierung

	Schraglift	Oe01, Oe02
	Mobilitätshub / Nebenhub	Oe03, Oe04

## Orientierender Inhalt

	Einzugsbereich Güteklasse B
	Einzugsbereich Güteklasse C
	Hauptnetz Feinverteiler
	Bushaltestelle
	Schiffsanlegestelle
	Parkplatz (≥ 10 Parkfelder)
	Parkhaus
	Bike & Ride
	Wald
	Gewässer
	übrige Strassen und Wegenetz
	Gemeindegrenze
	Siedlungsgebiet

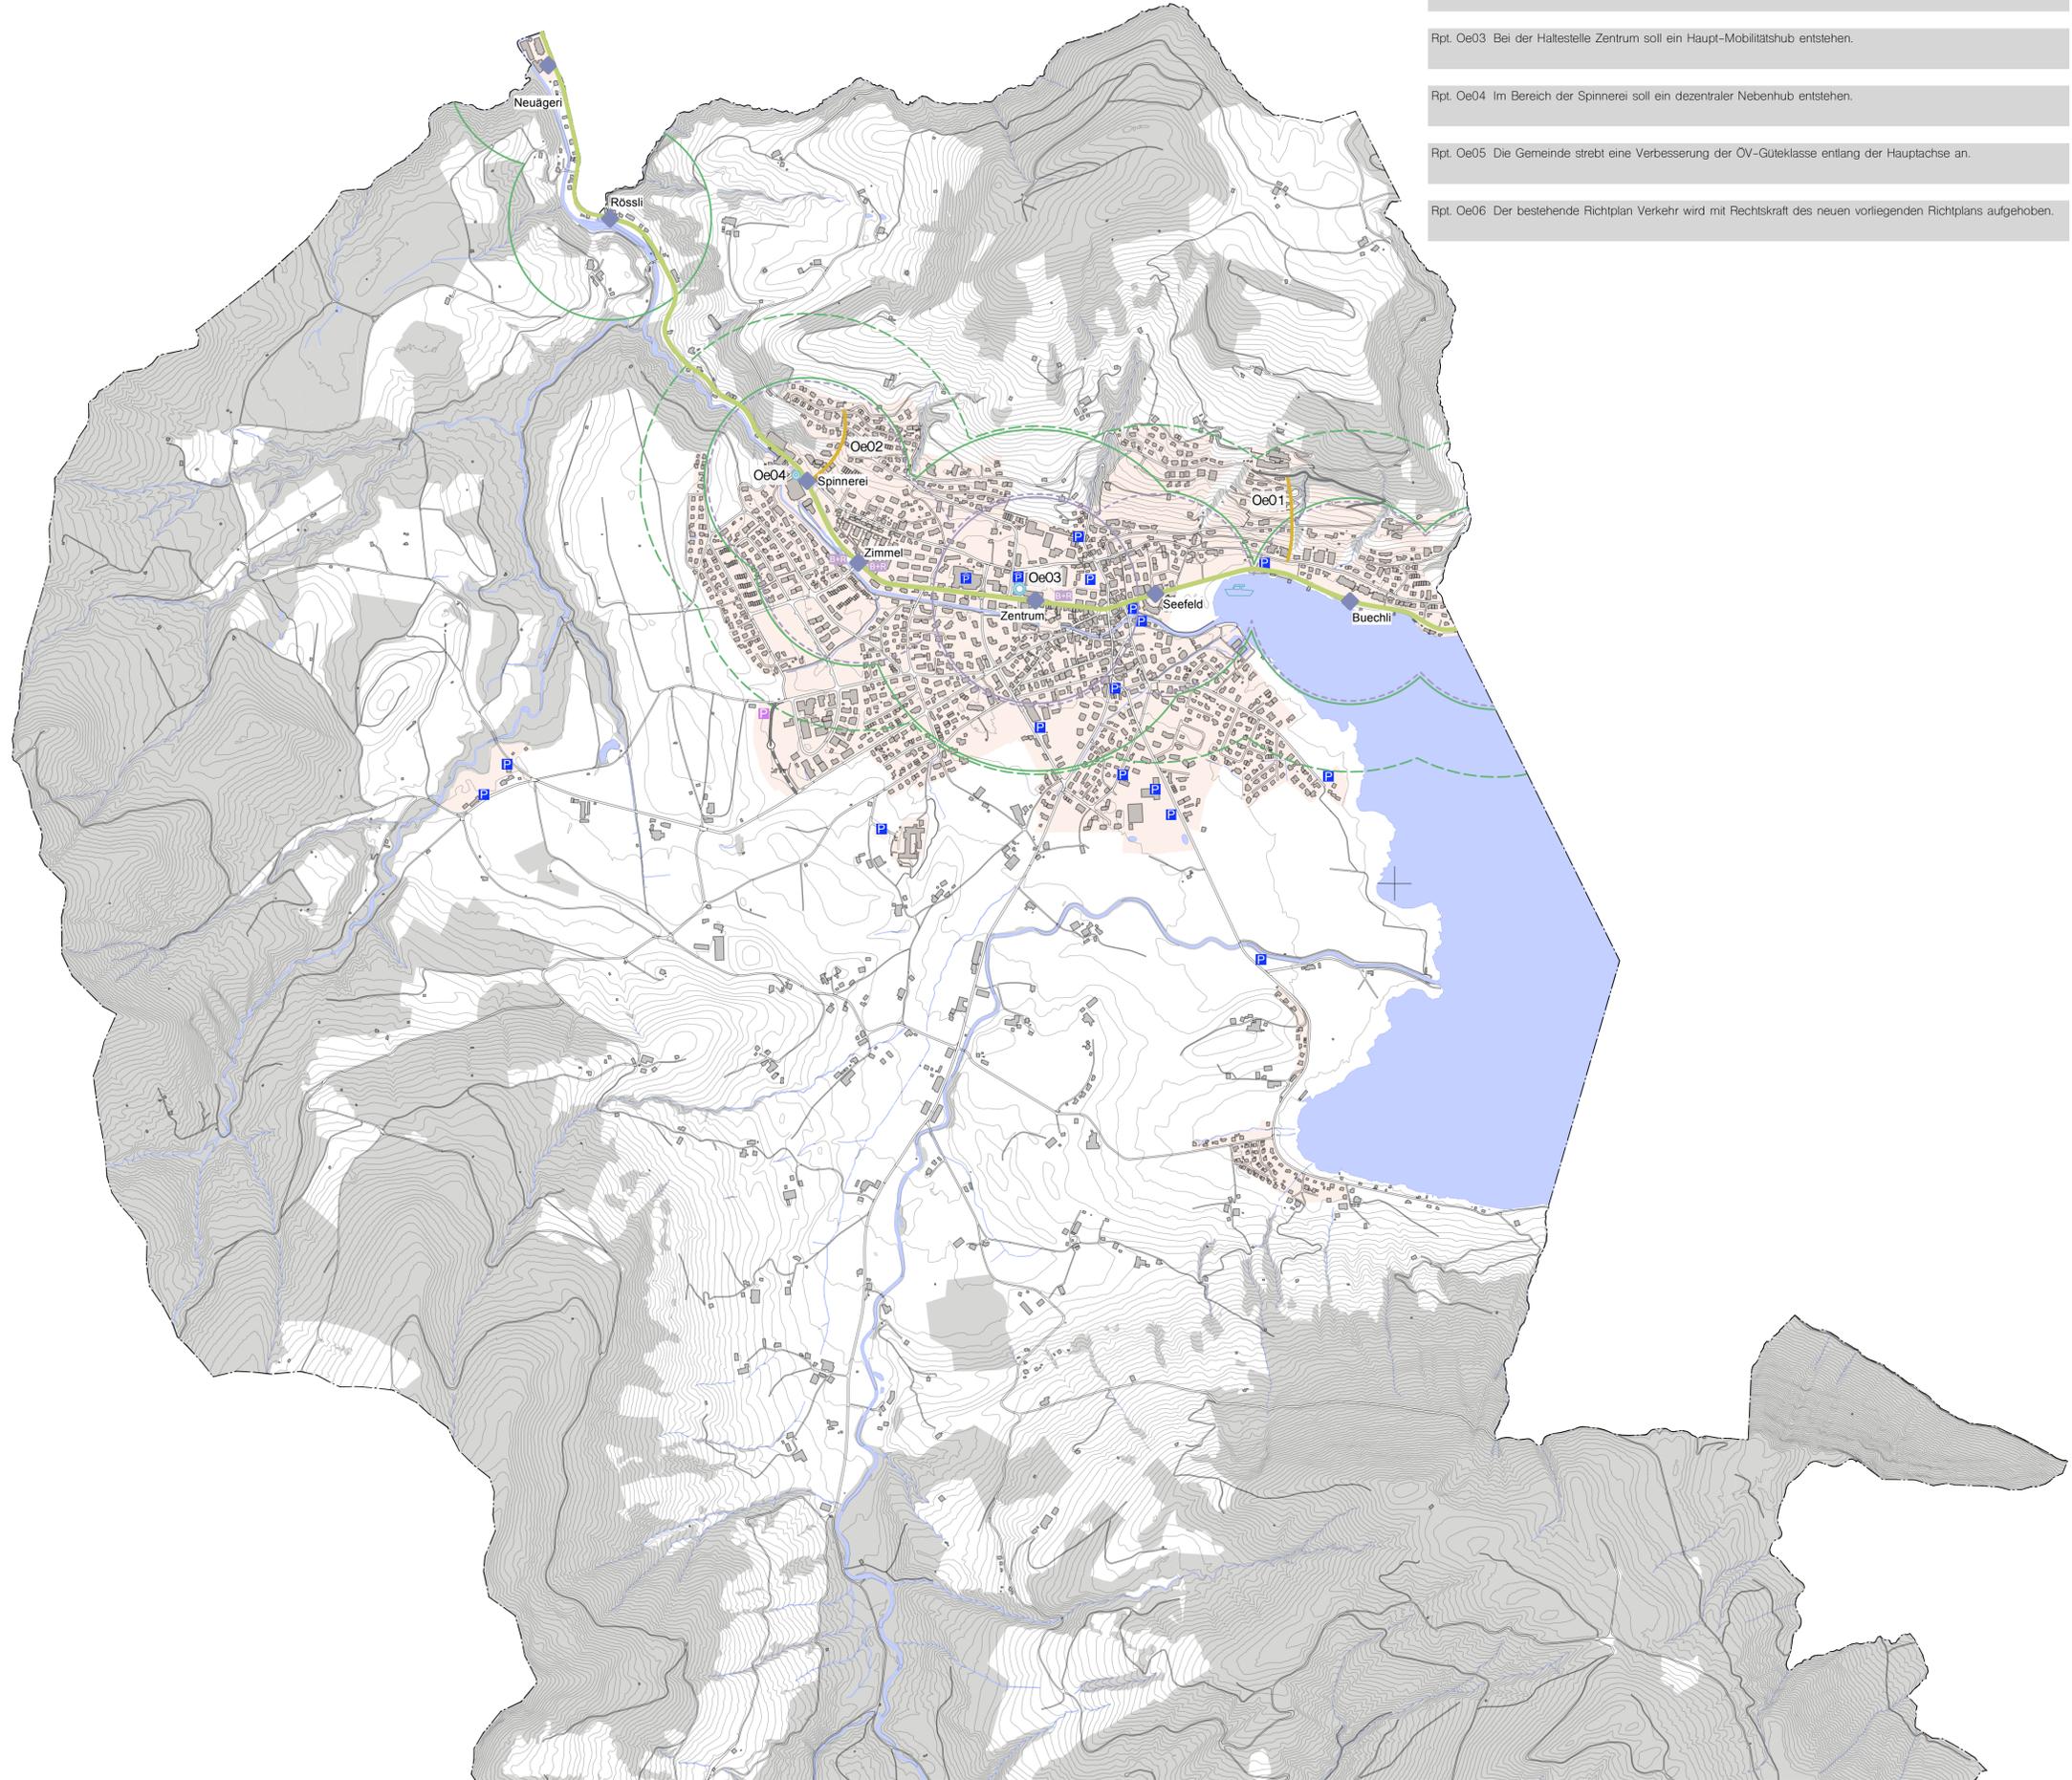

- Rpt. Oe01 Zwischen Theresiaheim und Klinik Adelheid wird ein Schraglift angestrebt. Der Korridor ist zu sichern.
- Rpt. Oe02 Entlang dem Mülreinweg wird ein Schraglift angestrebt. Der Korridor ist zu sichern.
- Rpt. Oe03 Bei der Haltestelle Zentrum soll ein Haupt-Mobilitätshub entstehen.
- Rpt. Oe04 Im Bereich der Spinnereri soll ein dezentraler Nebenhub entstehen.
- Rpt. Oe05 Die Gemeinde strebt eine Verbesserung der ÖV-Güteklasse entlang der Hauptachse an.
- Rpt. Oe06 Der bestehende Richtplan Verkehr wird mit Rechtskraft des neuen vorliegenden Richtplans aufgehoben.