



Stand Erlass Gemeinderat

Planbezeichnung	2020-12 RPOe	Datum	13.12.2023
Vom Gemeinderat beschlossen am	22.02.2023	Gemeindeschreiber	Peter Lüönd
Gemeindepräsident	Fridolin Bossard	Kantonsplaner	René Hutter
Vorprüfung durch die Baudirektion Zug, den	07.06.2023	Ziffer	RP - ZG 25 - 000 000 0046
Öffentliche Auflage		Öffentliche Auflage auf der Einwohnergemeinde vom	25.08.2023
Publikation im Amtsblatt	vom 24.08.2023	Ziffer	RP - ZG 25 - 000 000 0046
Nr.	34	bis	25.09.2023
Vom Gemeinderat beschlossen am	20.12.2023	Gemeindeschreiber	Peter Lüönd
Gemeindepräsident	Fridolin Bossard		
Von der Baudirektion des Kantons Zug genehmigt am			
Publikation im Amtsblatt			
Nr.	vom	Ziffer	

schneiter verkehrsplanung

Schneiter Verkehrsplanung AG  
Stapferstrasse 11, 8006 Zürich  
044 302 70 00  
www.schneiter-verkehrsplanung.ch



Legende


Die grau hinterlegten Legendenpunkte sind Genehmigungsinhalt, die übrigen Informationsinhalt.  
Die mit \* bezeichneten Legendenpunkte stammen aus dem kantonalen Richtplan.  
Aussagen, welche Nachbargemeinden betreffen, haben hinweisenden Charakter und sind nicht verbindlich.

Öffentlicher Verkehr und Parkierung

	Schraglift	Oe01, Oe02
	Mobilitätshub / Nebenhub	Oe03, Oe04

Orientierender Inhalt

	Einzugsbereich Güteklasse B
	Einzugsbereich Güteklasse C
	Hauptnetz Feinverteiler
	Bushaltestelle
	Schiffsanlegestelle
	Parkplatz (≥10 Parkfelder)
	Parkhaus
	Bike & Ride
	Wald
	Gewässer
	übrige Strassen und Wegenetz
	Gemeindegrenze
	Siedlungsgebiet

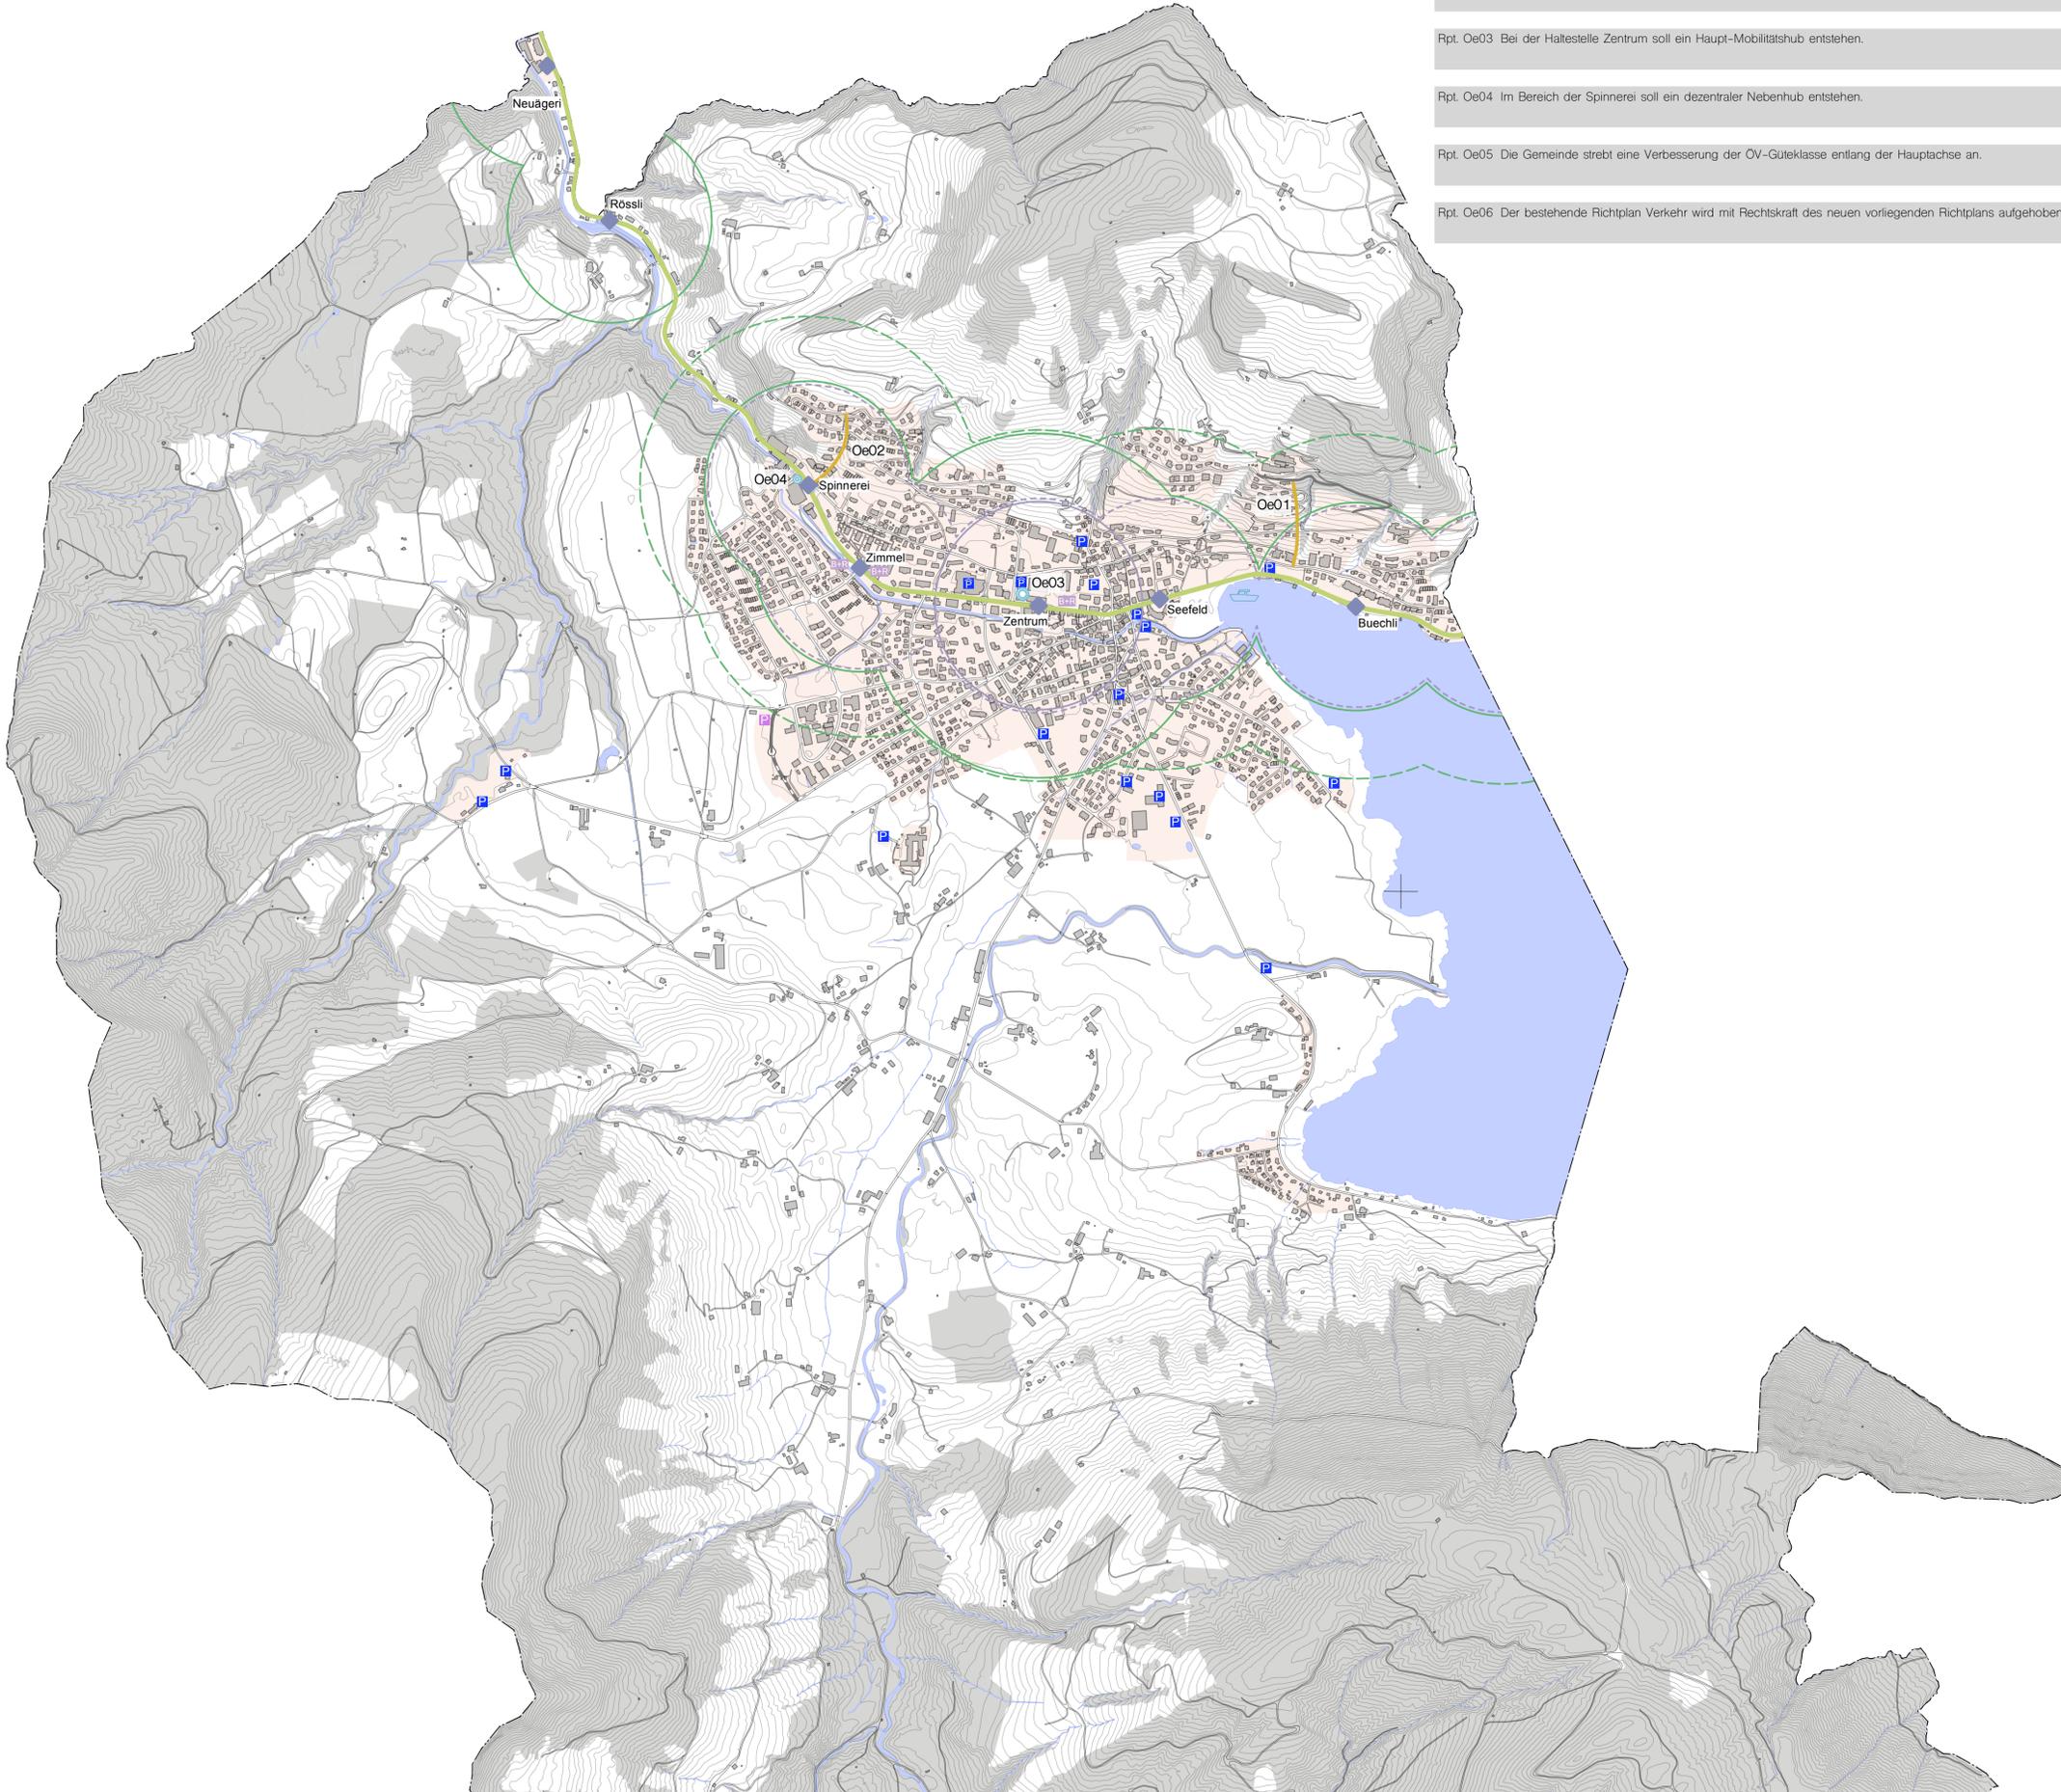

- Rpt. Oe01 Zwischen Theresiaheim und Klinik Adelheid wird ein Schraglift angestrebt. Der Korridor ist zu sichern.
- Rpt. Oe02 Entlang dem Mülireinweg wird ein Schraglift angestrebt. Der Korridor ist zu sichern.
- Rpt. Oe03 Bei der Haltestelle Zentrum soll ein Haupt-Mobilitätshub entstehen.
- Rpt. Oe04 Im Bereich der Spinnerei soll ein dezentraler Nebenhub entstehen.
- Rpt. Oe05 Die Gemeinde strebt eine Verbesserung der ÖV-Güteklasse entlang der Hauptachse an.
- Rpt. Oe06 Der bestehende Richtplan Verkehr wird mit Rechtskraft des neuen vorliegenden Richtplans aufgehoben.