


FESTLEGUNG DER GEWÄSSERRÄUME IM SIEDLUNGSGEBIET

GEMEINDE UNTERÄGERI

Plan Lorze 4 (6000)

Stand öffentliche Auflage

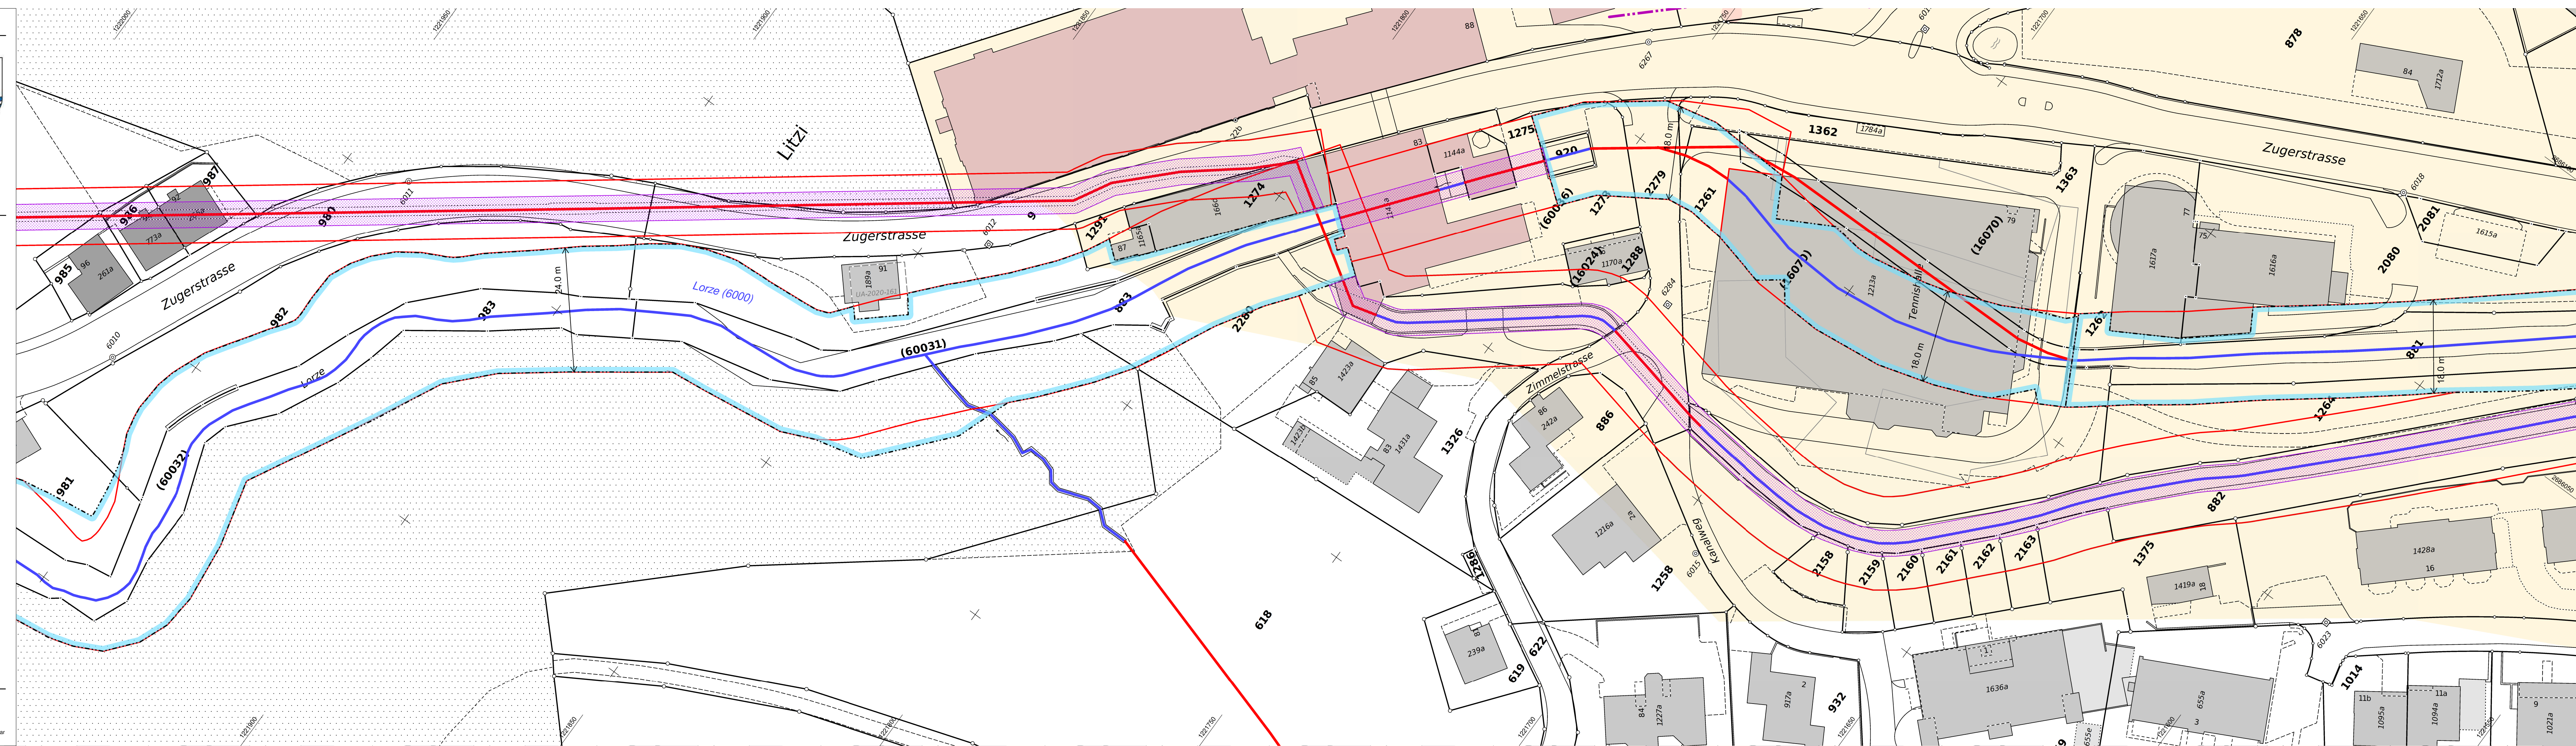

Feststellungsinhalte

- Gewässerraum
- Minimaler Gewässerraum
- offen/eingedolt Fließgewässer
- schützenswert/geschützt Denkmal
- Wald
- Verzicht auf Gewässerraum
- Gewässerraum, nicht Bestandteil der vorliegenden Feststellung
- Baulinie/Unterniveaubaulinie
- Dicht überbautes Gebiet

