


FESTLEGUNG DER GEWÄSSERRÄUME IM SIEDLUNGSGEBIET

GEMEINDE UNTERÄGERI

Büelbach (6423) Ü12

Stand öffentliche Auflage

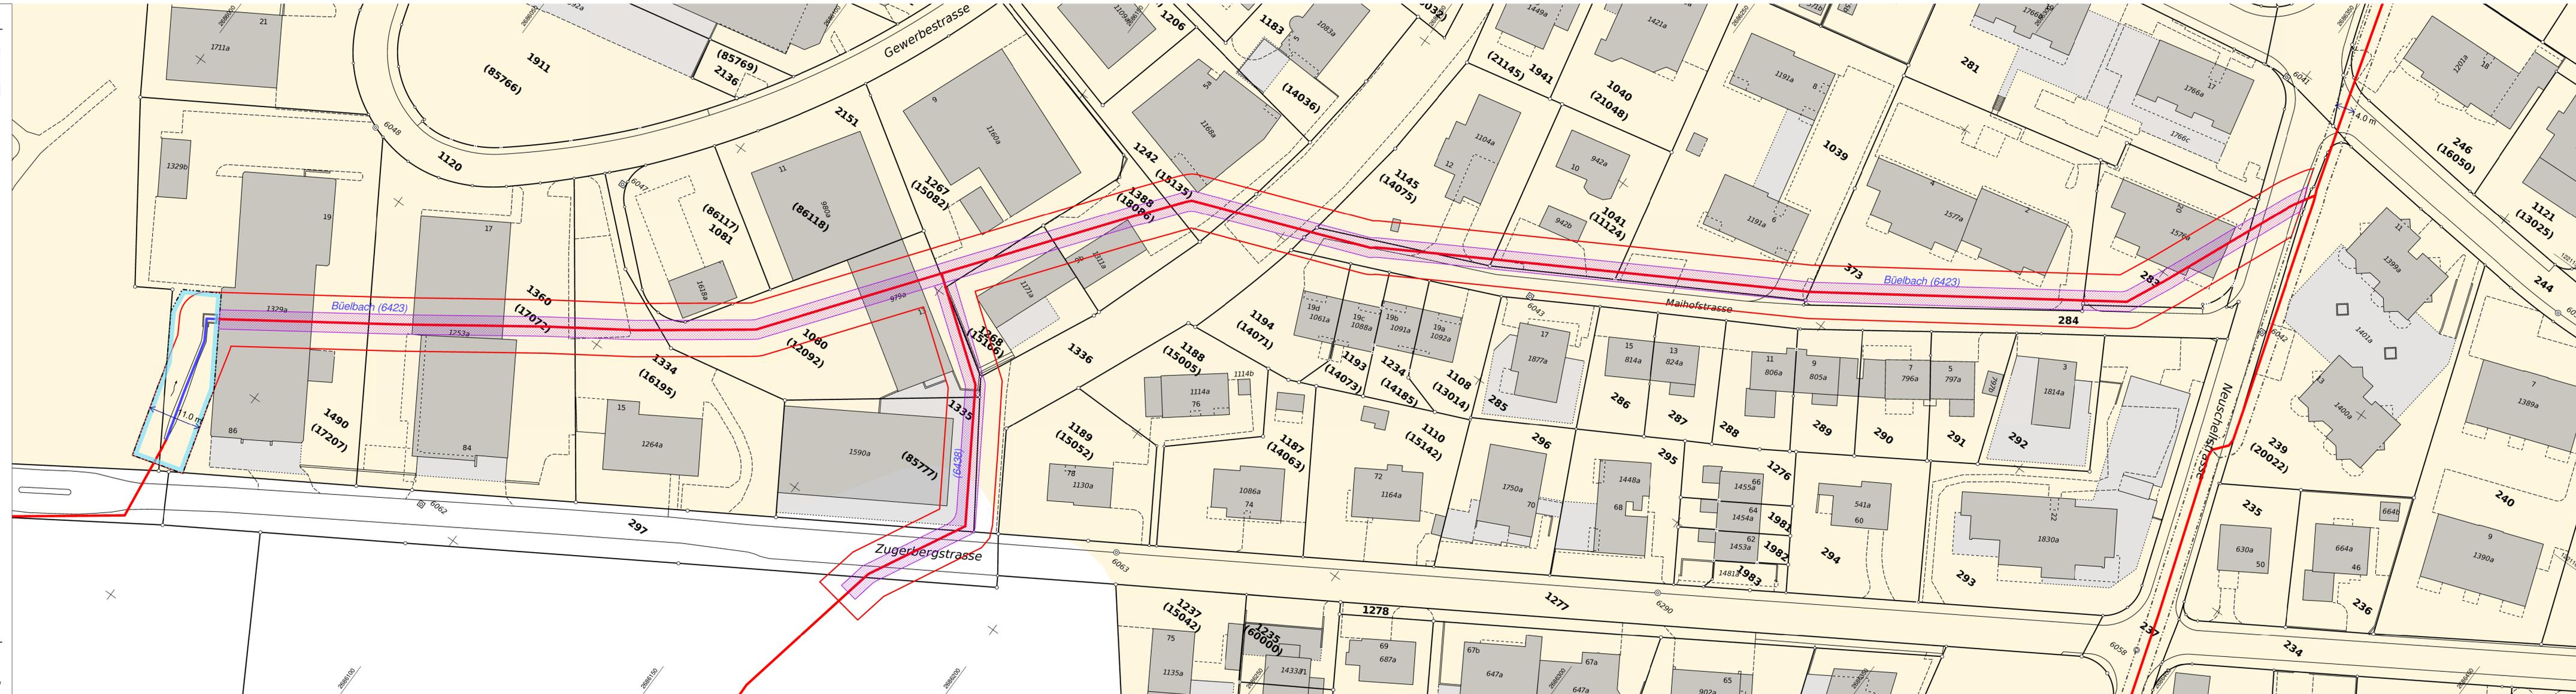

Feststellungsinhalte



Gewässerraum



Verzicht auf Gewässerraum


Ergänzende Inhalte




Minimaler Gewässerraum



offen/eingedolt Fließgewässer

 


schützenswert/geschützt Denkmal

 

Gewässerraum, nicht Bestandteil der vorliegenden Feststellung



Dicht überbautes Gebiet

 

Wald

AuftragsNr.: 09.11.0035
Format: 1260 x 297
Massstab: 1:500

Datum: 16.08.2023
Visum: Doka



GEZUG
INGENIEURE
Geozug Ingenieure AG, Obermühle 8, 6340 Baar