

GEWÄSSERRÄUME IM SIEDLUNGSGEBIET Detailplan (orientierend)

GEMEINDE UNTERÄGERI

Lutisbach (2005) 01

Stand: Antrag an Einwohnergemeinde



Feststellungsinhalte

Gewässerraum

Ergänzende Inhalte

Minimaler Gewässerraum

schützenswert/geschützt Denkmal

Wald

Gewässerraum, nicht Bestandteil der vorliegenden Feststellung

offen/eingedolt Fließgewässer

Schutzzone

AuftragsNr.: 09.11.0035

Format: 1480 x 297


Massstab: 1:500

Datum: 16.11.2023

Visum: Doka



**GEÖZUG
INGENIEURE**
Geozug Ingenieure AG, Obermühle 8, 6340 Baar

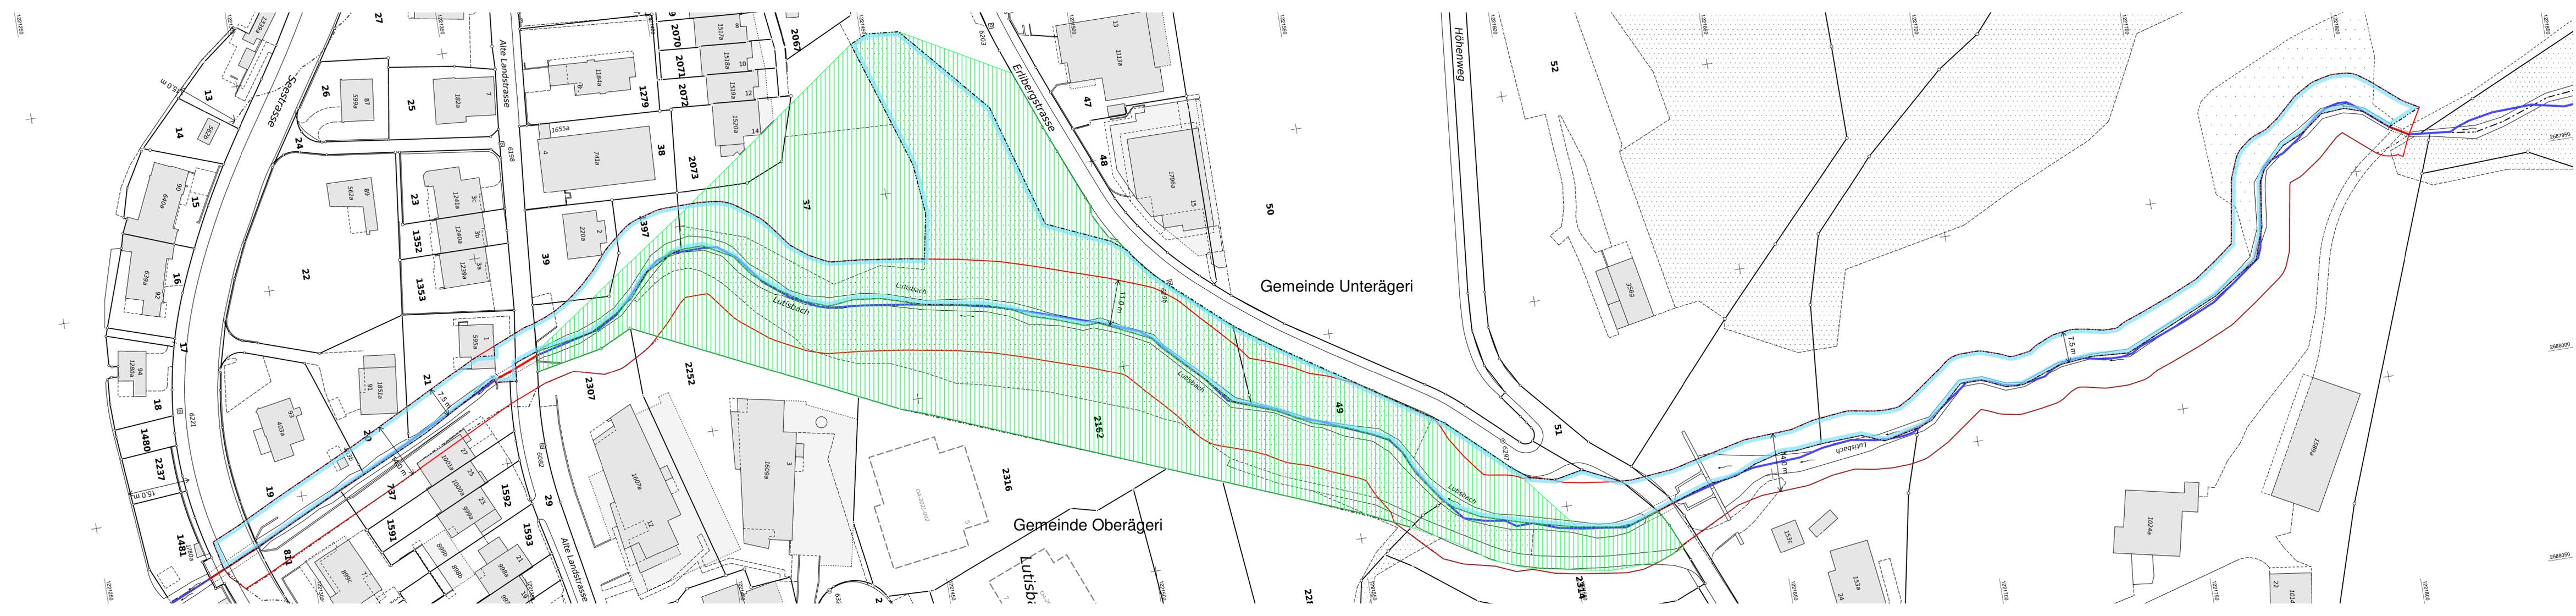

Gemeinde Unterägeri

Gemeinde Oberägeri