


GEWÄSSERRÄUME IM SIEDLUNGSGEBIET Detailplan (orientierend)

GEMEINDE UNTERÄGERI

Helgehülibach (6421) Ü10

Stand: Antrag an Einwohnergemeinde

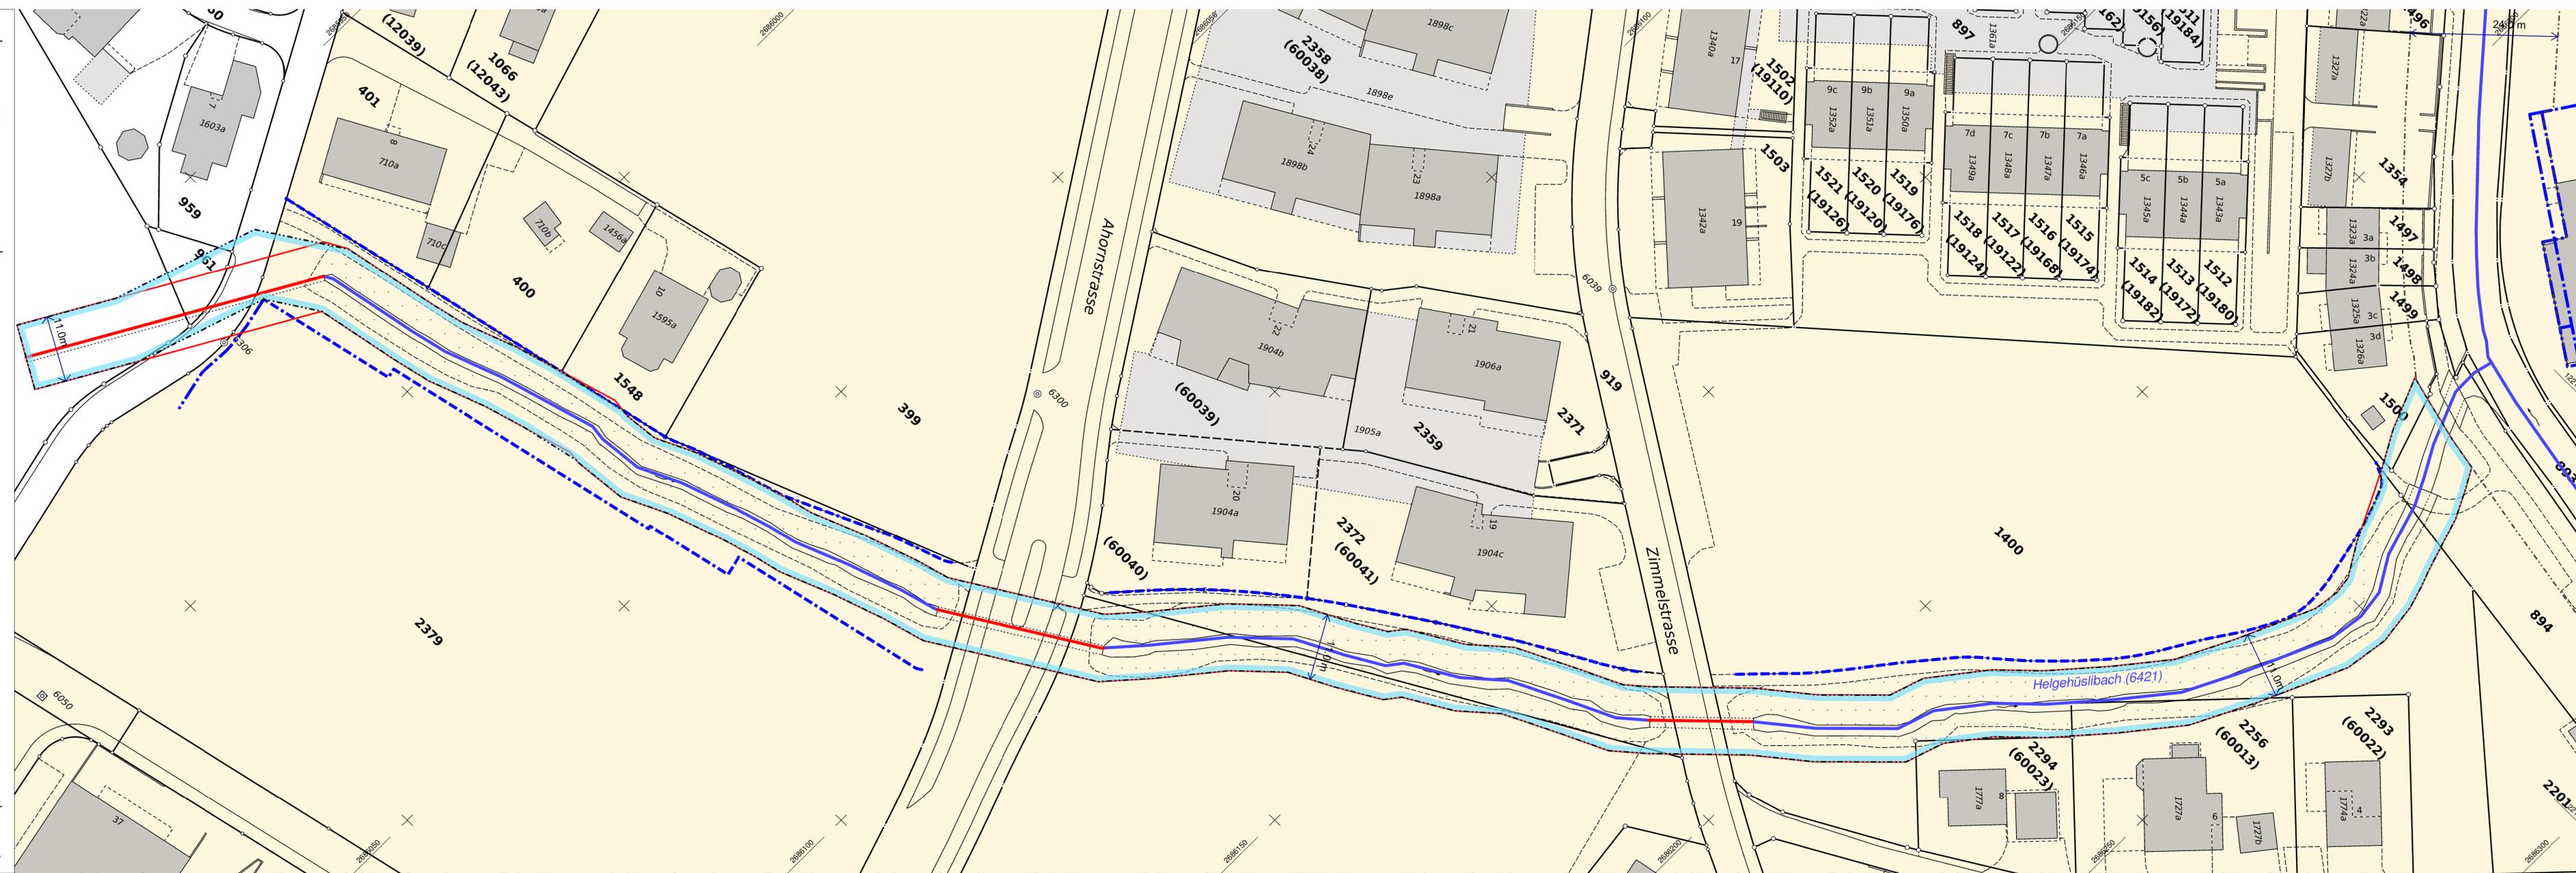

Feststellungsinhalte

Gewässerraum

Ergänzende Inhalte

Minimaler Gewässerraum

offen/ingedolt Fließgewässer

schützenswert/geschützt Denkmal

Wald

Gewässerraum, nicht Bestandteil der vorliegenden Feststellung

Baulinie/Unterniveaubaulinie

Dicht überbautes Gebiet

AuftragsNr.: 09.11.0035
Format: 1050 x 297
Massstab: 1:500

Datum: 16.11.2023
Visum: Doka



GEÖZUG
INGENIEURE
Geozug Ingenieure AG, Obermühle 8, 6340 Baar