

GEWÄSSERRÄUME IM SIEDLUNGSGEBIET


Detailplan (orientierend)

GEMEINDE UNTERÄGERI



Plan Trischenbächli (2293) Ü16

Stand: Antrag an Einwohnergemeinde

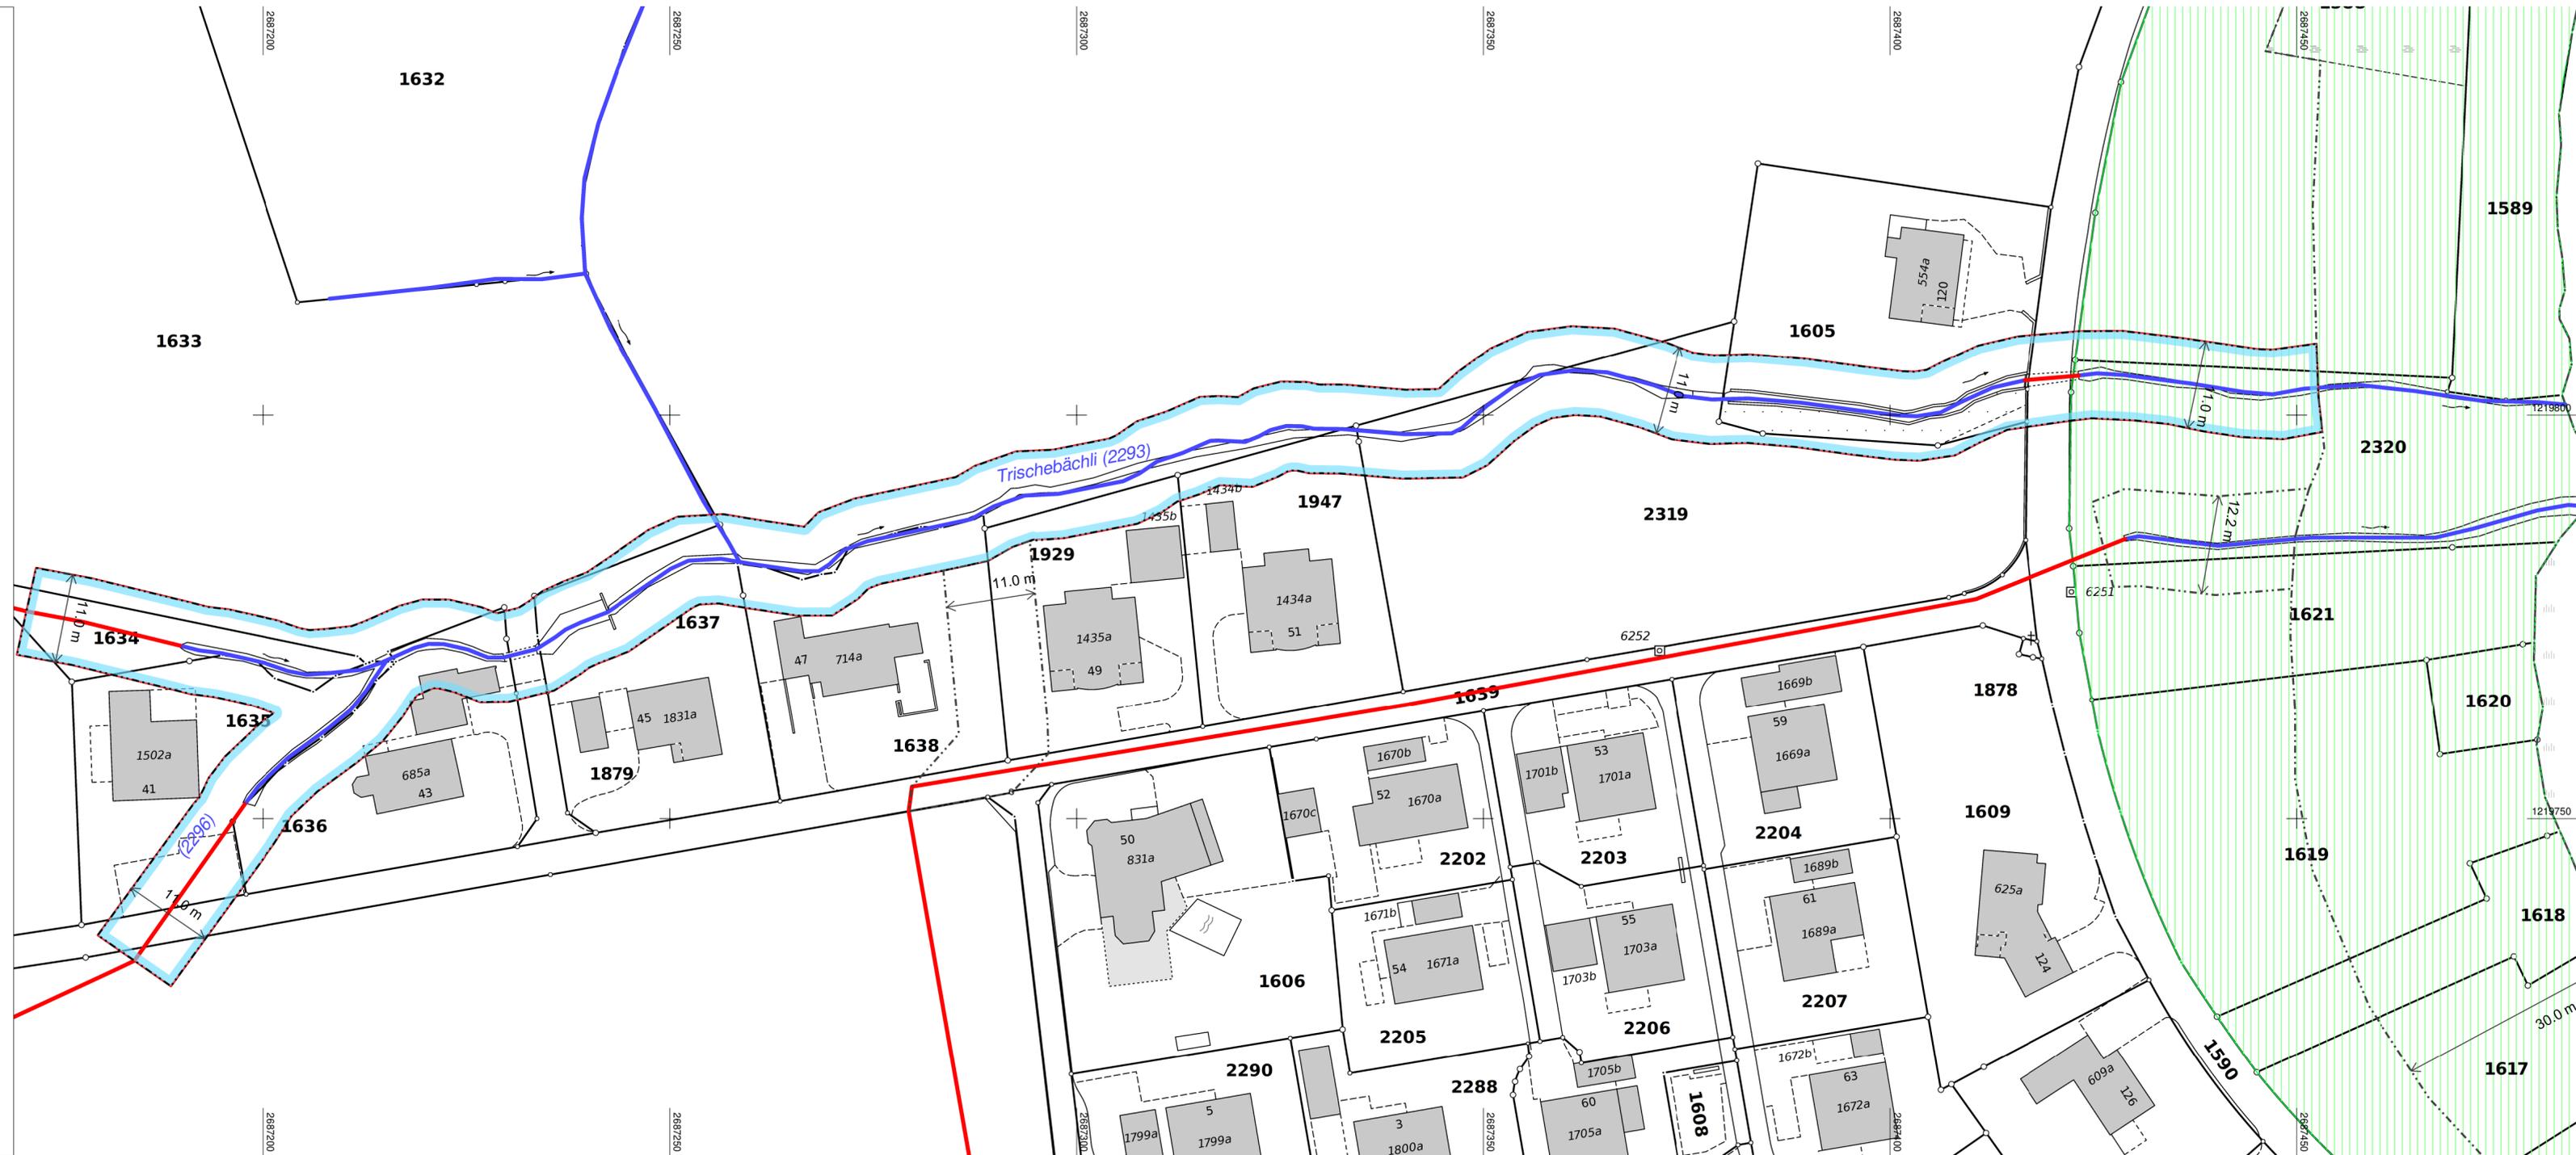

Feststellungsinhalte

Gewässerraum

Ergänzende Inhalte

Minimaler Gewässerraum

schützenswert/geschützt Denkmal

Wald

Gewässerraum, nicht Bestandteil der vorliegenden Feststellung

offen/ingedolt Fließgewässer

Schutzzone

AuftragsNr.: 09.11.0035
Format: 840 x 297
Massstab: 1:500



GEØZUG
INGENIEURÈ
Geozug Ingenieure AG, Obermühle 8, 6340 Baar

Datum: 16.11.2023
Visum: Doka