



Zonenplan Siedlung

Massstab 1 : 2'000

Vom Gemeinderat erlassen am
Der/die Gemeindevorsteher/in
Der/die Gemeindevorsteher/in
Öffentlich aufgelegt vom bis
Dem fakultative Referendum unterstellt vom bis
Genehmigt vom Amt für Raumentwicklung und Geoinformation am
Der Amtsdirektor:

Angrenzend an die Bauzone befindet sich mit Ausnahme der festgelegten Waldgrenzen kein weiterer Wald im Sinne der Waldgesetzgebung.


In Rechtskraft erwachsen am
Die Kartoscherfinden:

Auftr.-Nr.: 28.5811
Sachbearb.: LM
Geodät.: CWS
N:28 50:58 Weesen\11 Ortsplanung\revision13 Nutzungsplan\Zonenplan\40 Vorprüfung\GIS\ZP_Aenderungen_VP.gis

suissplan

Genehmigungsinhalt

- Festlegungen**
- K16 Kernzone
 - W11a Wohnzone Fa Süd
 - W11b Wohnzone Auts / Baumgarten
 - W11c Wohnzone
 - W13.5 Wohnzone
 - WG13.5 Wohn- und Gewerbezone
 - A11.0 Arbeitszone
 - A15.0 Arbeitszone
 - OeBA Zone für öffentliche Bauten und Anlagen
 - SPZ Schwerpunktezone Mariahalden
 - FIB Freihaltezone innerhalb Bauzone
 - FaB Freihaltezone ausserhalb Bauzone
 - BauG BN BauG Best Nutzungsart Art. 28. Okt.
 - L Landwirtschaftszone
 - SNP P Sondernutzungsplanpflicht
- Hinweise**
- Gewässer offen / eingedolt
 - Wald
 - Verkehrsfächen ausserhalb / innerhalb Bauzone
 - Waldgrenzen (gemäss § 3 AWAV)
 - Stockgrenze
 - Aenderung nach PBG
 - Umzonung
- O = Ortsplanung
SF = Sport und Freizeit
NH = Natur- und Heimatschutz
SF = Sport und Freizeit
Geschlossene Bauweise

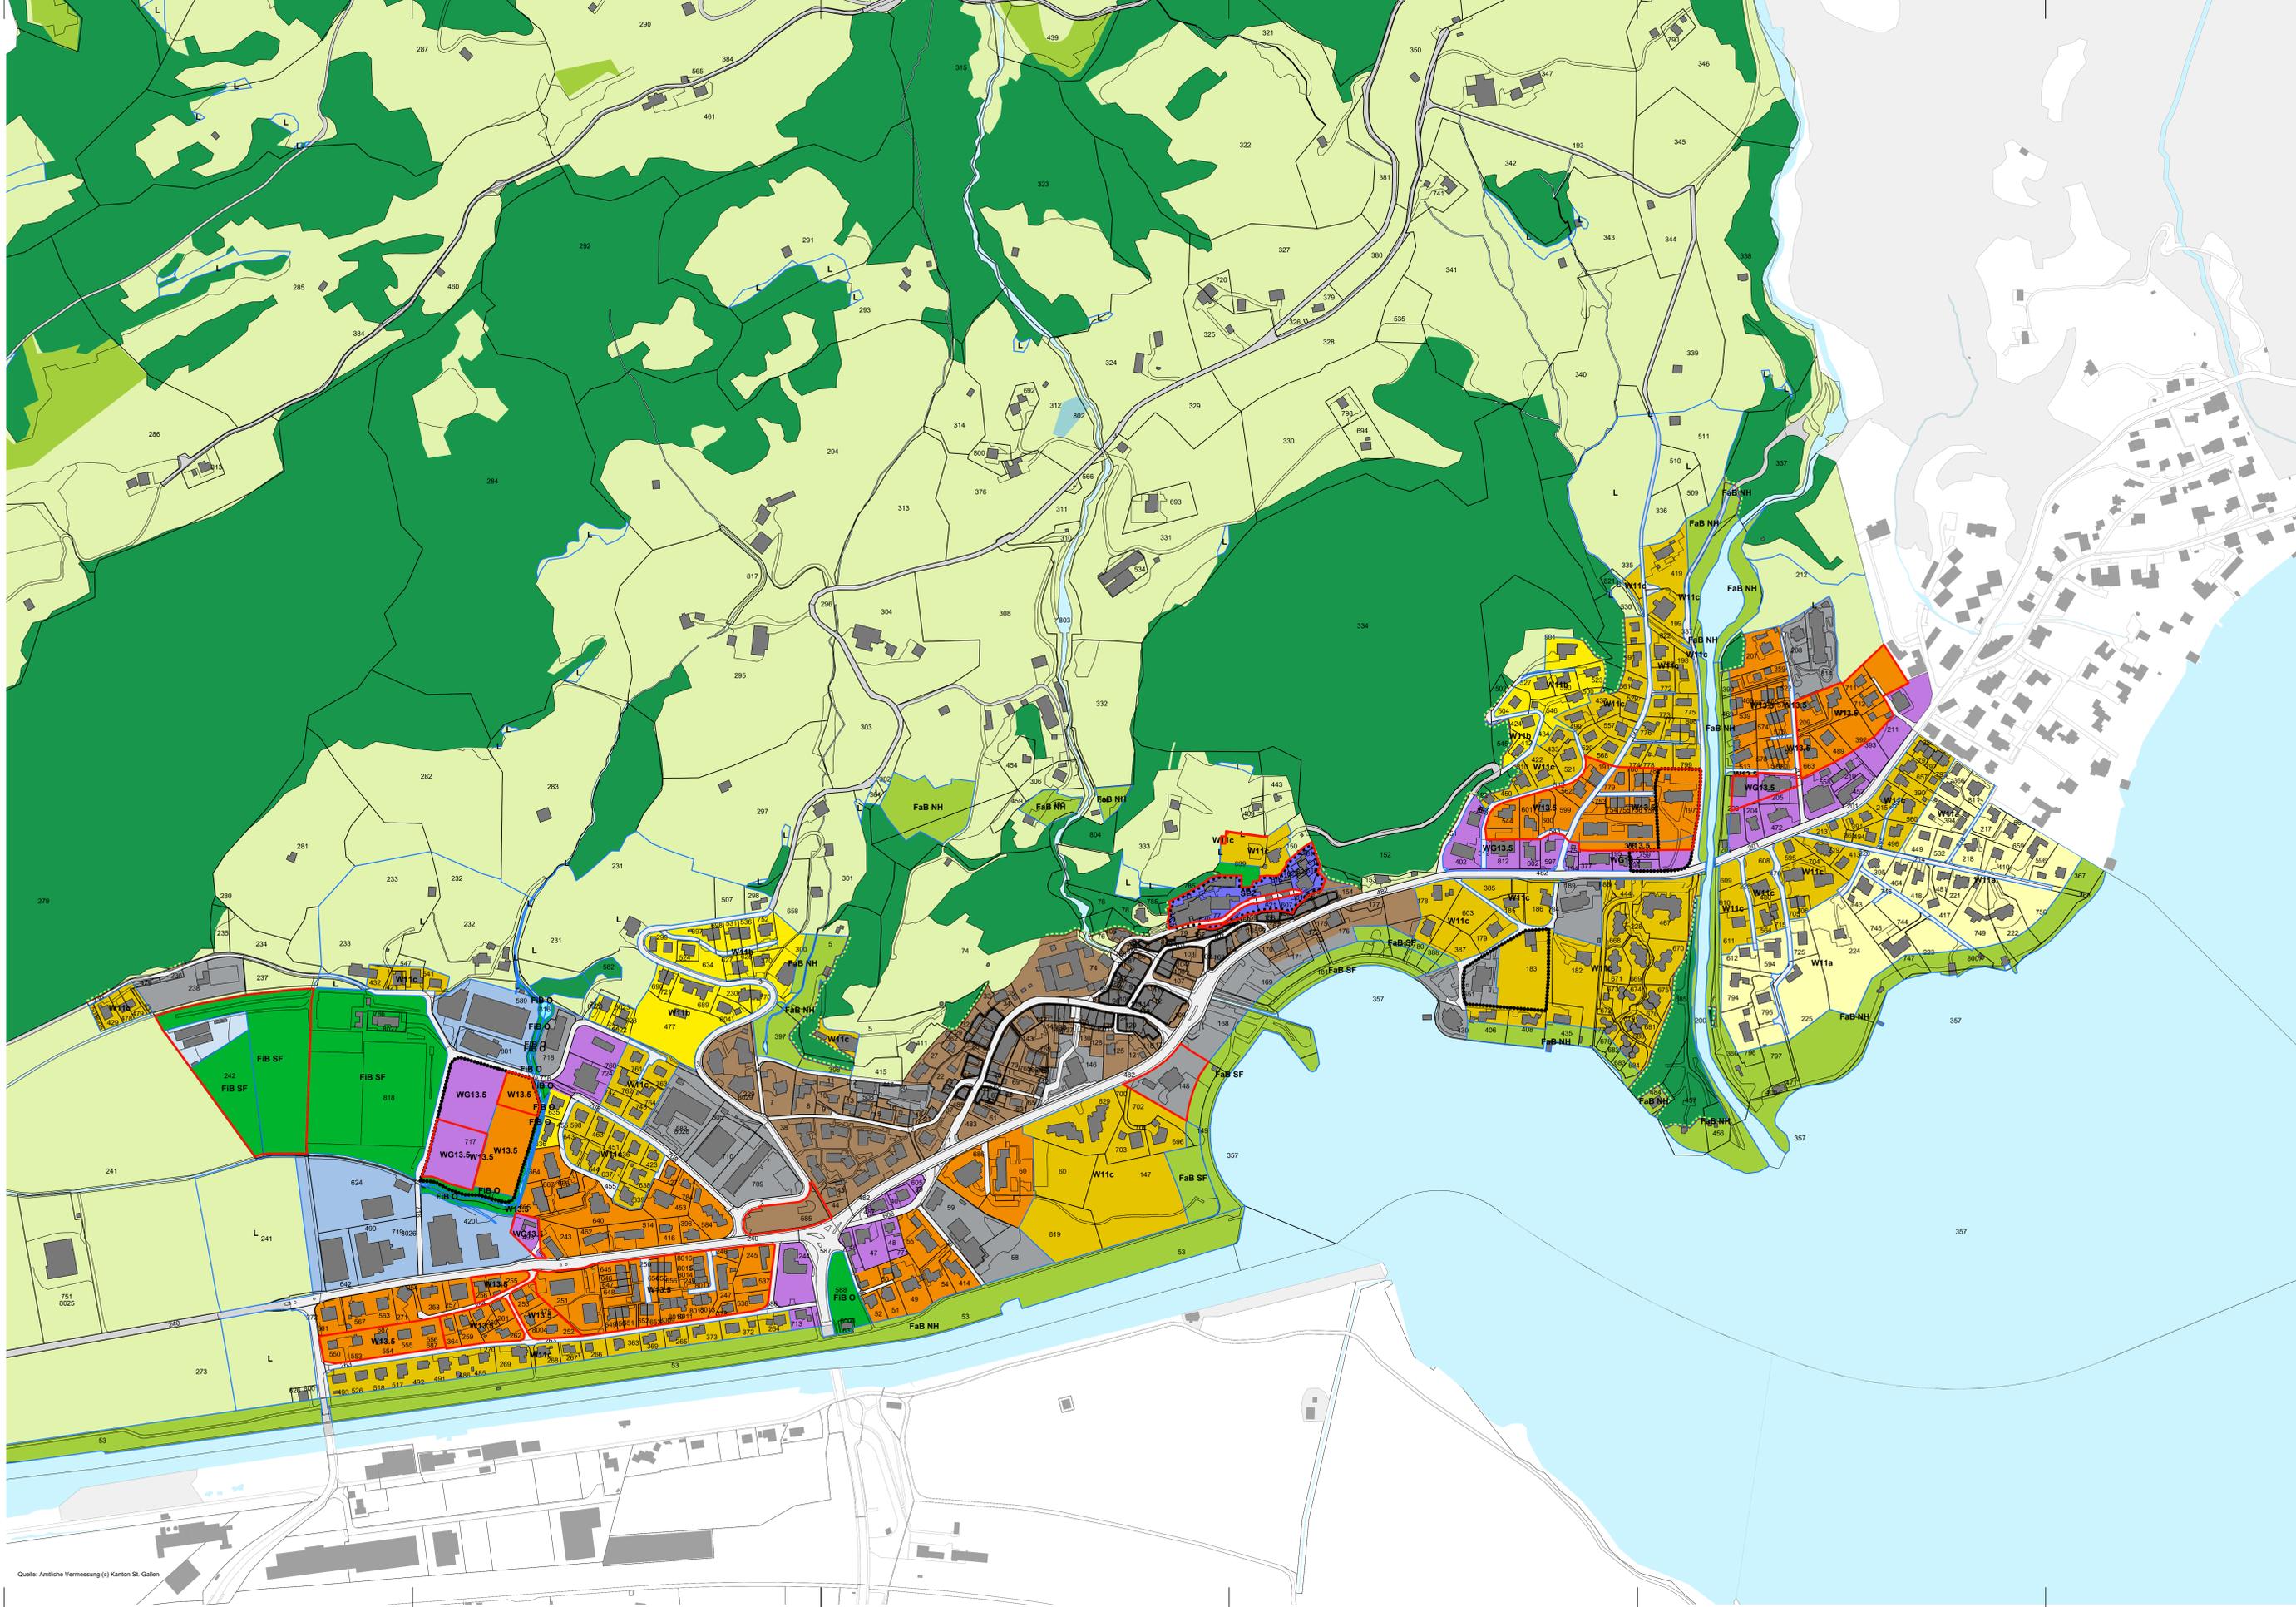

Quelle: Amtliche Vermessung (c) Kanton St. Gallen