

Sondernutzungsplan

Bahnhofstrasse – Kirchstrasse

Nach Art. 25 PBG: Besondere Bauweise

24. Februar 2022

Massstab 1:200

Mitwirkungsverfahren nach Art. 34 Planungs- und Baugesetz

vom Stadtrat erlassen

am

Stadtpräsident


Stadtschreiber

öffentliche Auflage

vom Amt für Raumentwicklung und Geoinformation genehmigt

Der Amtsleiter

am

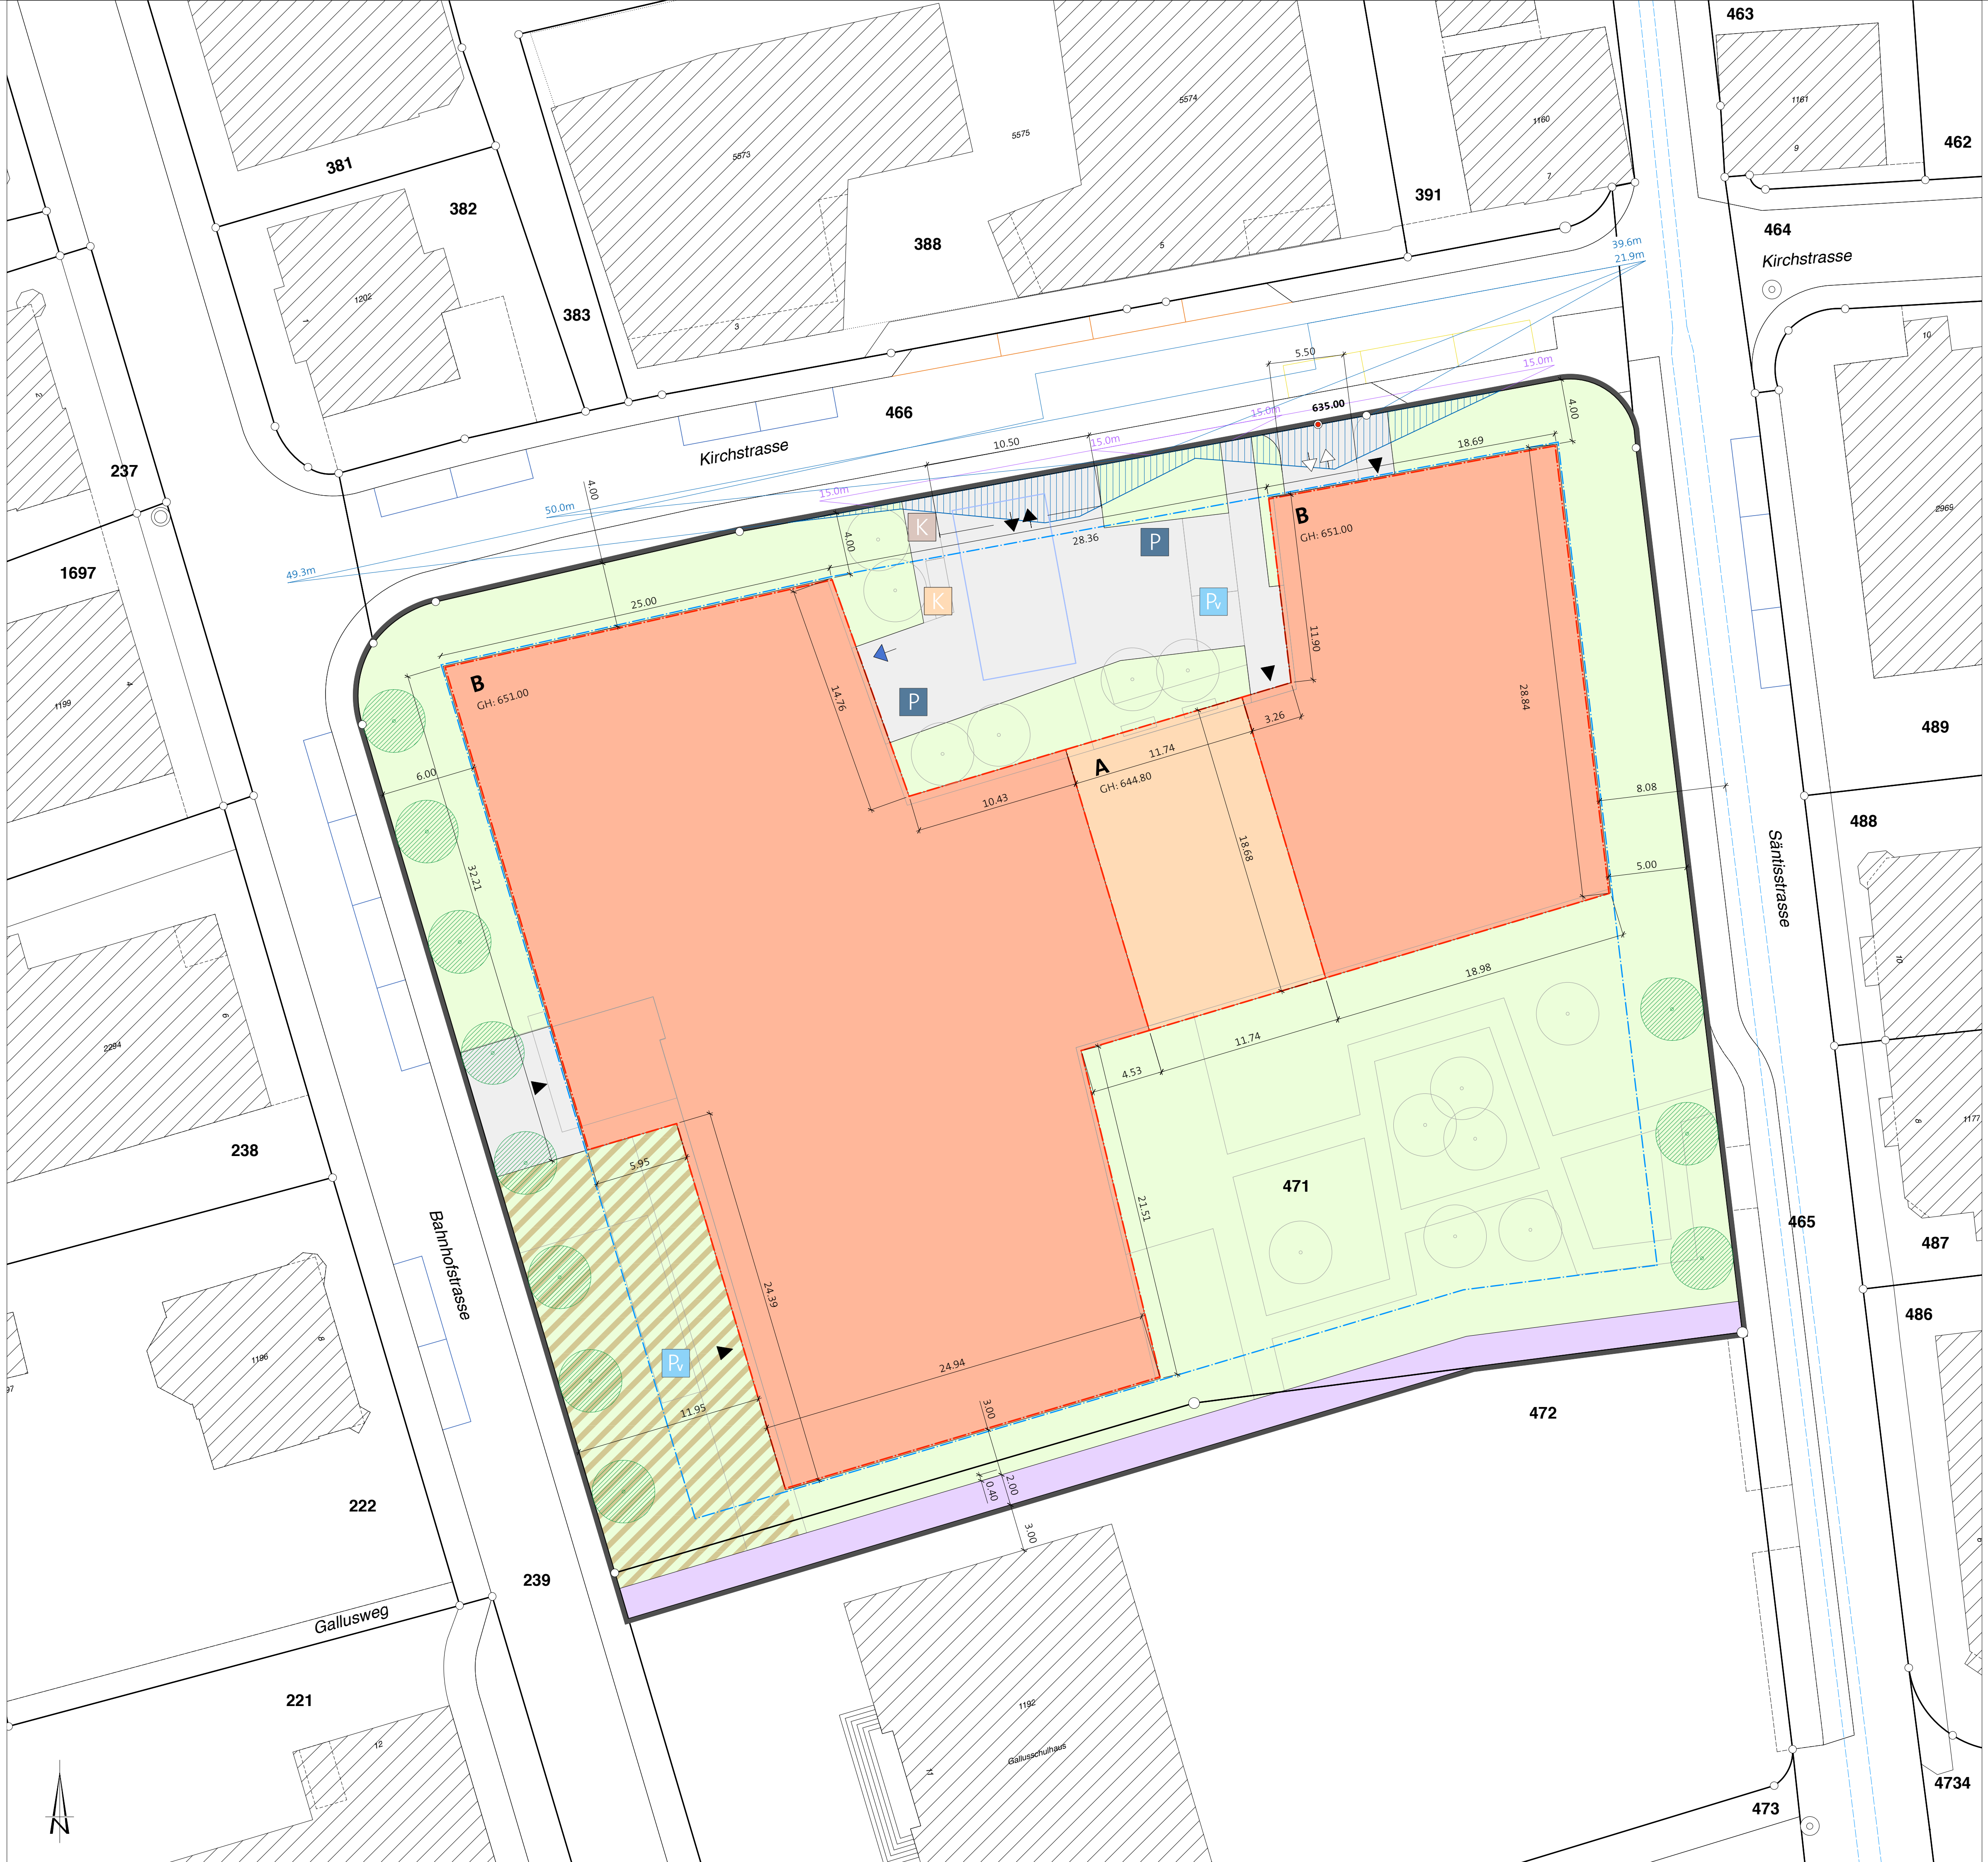

Festlegungen	
	Geltungsbereich
	Verkehrsfläche, intern
	Bereich Zu- und Wegfahrt
	Standort Anlieferung
	Sperfläche Sichtweite
	Bereich Ein- und Ausfahrt Sammelgarage
	Standort Parkierung
	Gebäudezugang
	Standort Veloabstellplatz
	Notzufahrt (Stellplatz Feuerwehr)
	Baubereich mit Baulinie, oberirdisch
	Max. Kote Gebäudehöhe in m ü. M.
	Baulinie für unterirdische Bauten
	Allgemeine Umgebungsfläche
	Aussenraum mit öffentlichem Charakter
	Baumreihe, Ersatz
	Standort Kehrrichtentsorgung Container Unterflur

Hinweise	
	Baute, projektiert
	Bauprojekt (Stand: 30. November 2021)
	Umgebungsplan (Stand: 29. November 2021)
	Sichtfeld Fahrbahn gemäss VSS 40 273a
	Sichtfeld Gehweg gemäss VSS 40 273a
	Referenzpunkt in m ü. M.
	Gewässer, eingedolt
	Autoabstellplatz Blaue-Zone Privat
	Fussweg, öffentlich (gemäss Teilstrassenplan Gallusweg)