Kanton St.Gallen | Rheineck | Thal

Gstaldenbach

Holzrückhalt Hinterlochen

km 1.533 bis km 1.588

Landerwerbs - und Enteignungsplan 1:500

Genehmigungsvermerke Stadt Rheineck Gemeinde Thal

Vom Stadtrat / Gemeinderat erlassen am: .....

Stadt- / Gemeindepräsident: ....

Stadt- / Gemeinderatsschreiber: ....

Öffentlich aufgelegt vom: ..... bis: .....

Vom Baudepartement des Kantons St. Gallen genehmigt am:

Ausfertigung für

Projekt Nr. 2.074		Plan Nr. 19	Beilage Nr.
Entw.	Gez.	Gepr.	Datum
dwä	apl	WA	30.07.2021

Studie / Konzept
Vorprojekt
Auflageprojekt
Ausführungsprojekt
Abschlussakten

BÄNZIGER PARTNER INGENIEURE PLANER SIA USIC
Staatsstrasse 44
9463 Oberriet
Tel. 071 763 60 80
www.bp-ing.ch

PROJEKT NR.: **44921 R**

44376 - Auflageprojekt.dwg

Format 30 x 63 m²

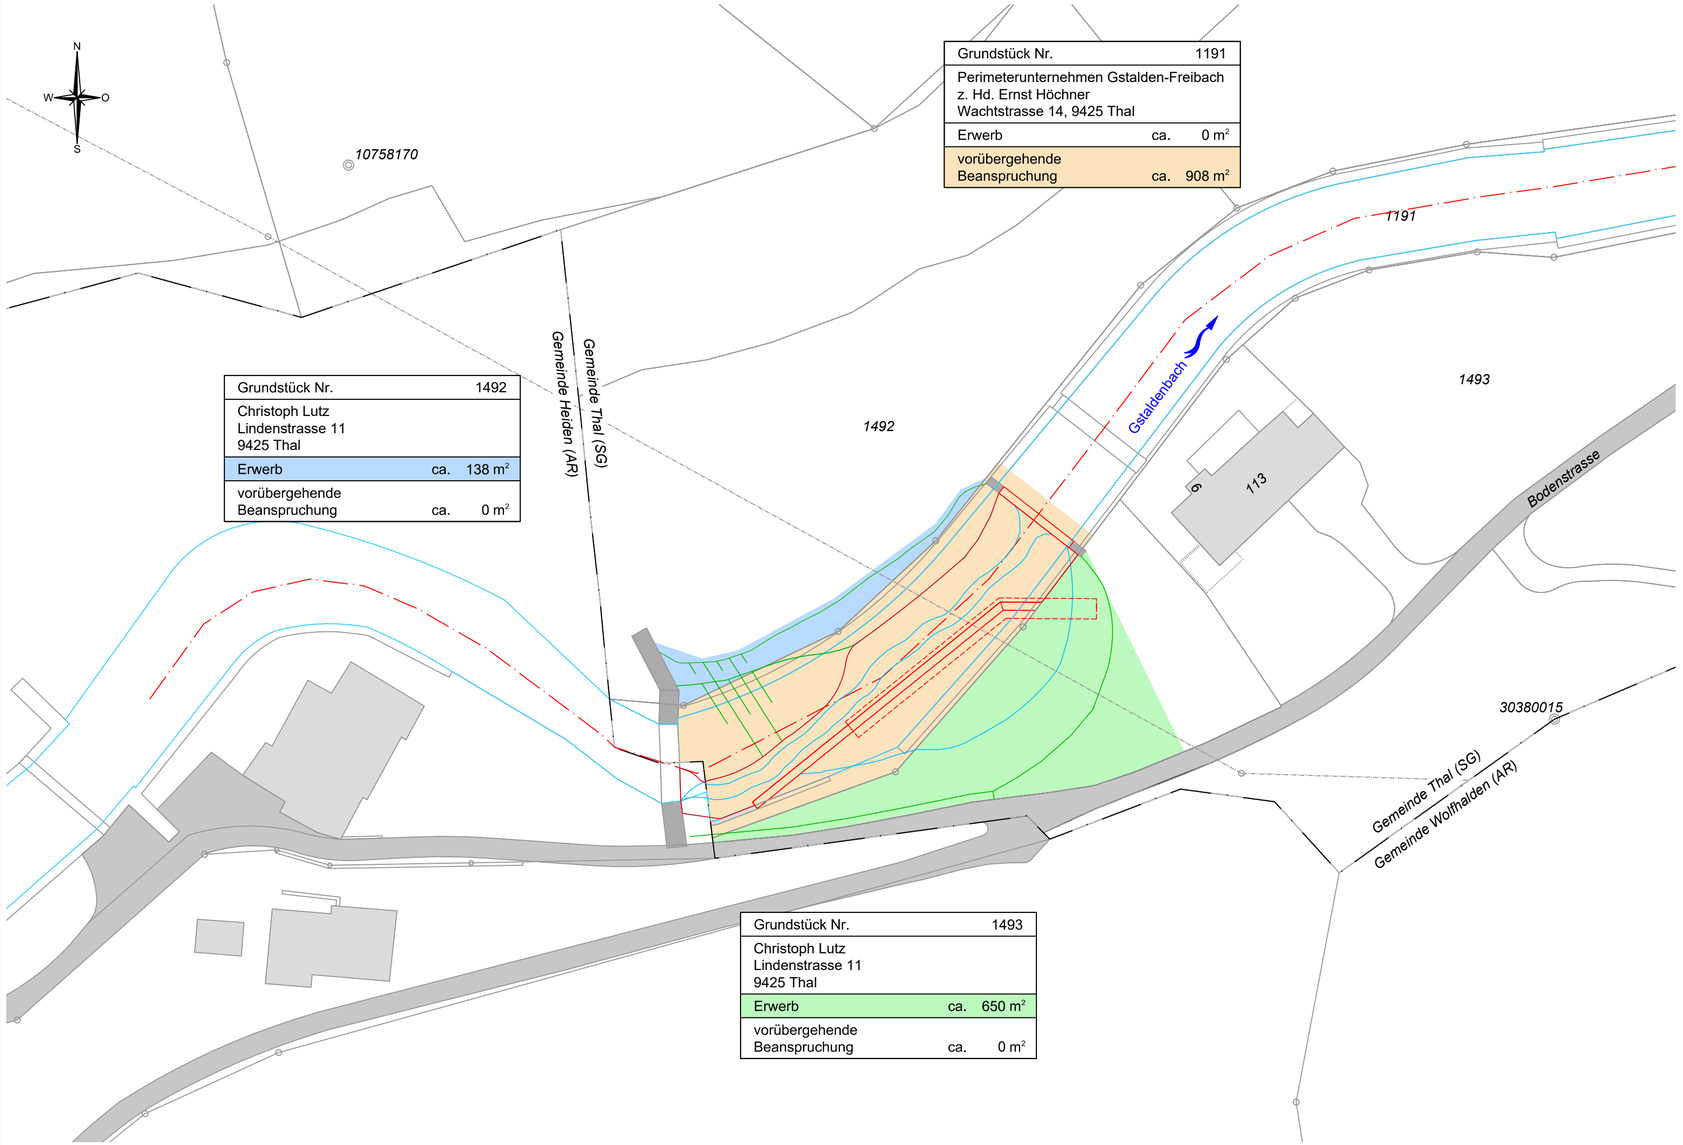

MITWIRKUNG