Kanton St. Gallen
Stadt Rheineck, Gemeinde Thal

Sondernutzungsplan
Gstalderbach, Hinterloch (Holzrückhalt)

Festlegung Gewässerraum nach Art. 36a GSchG
Baulinien

Massstab 1 : 500

Genehmigungsvermerke	Stadt Rheineck	Gemeinde Thal
Vom Stadtrat / Gemeinderat erlassen am:		
Stadt- / Gemeindepräsident:	.....	.....
Stadt- / Gemeinderatsschreiber:	.....	.....

Öffentlich aufgelegt vom ..... bis am .....

Genehmigt vom Amt für Raumentwicklung und Geoinformation am .....

Der Amtsleiter: .....

44921 - 22
20.05.2021
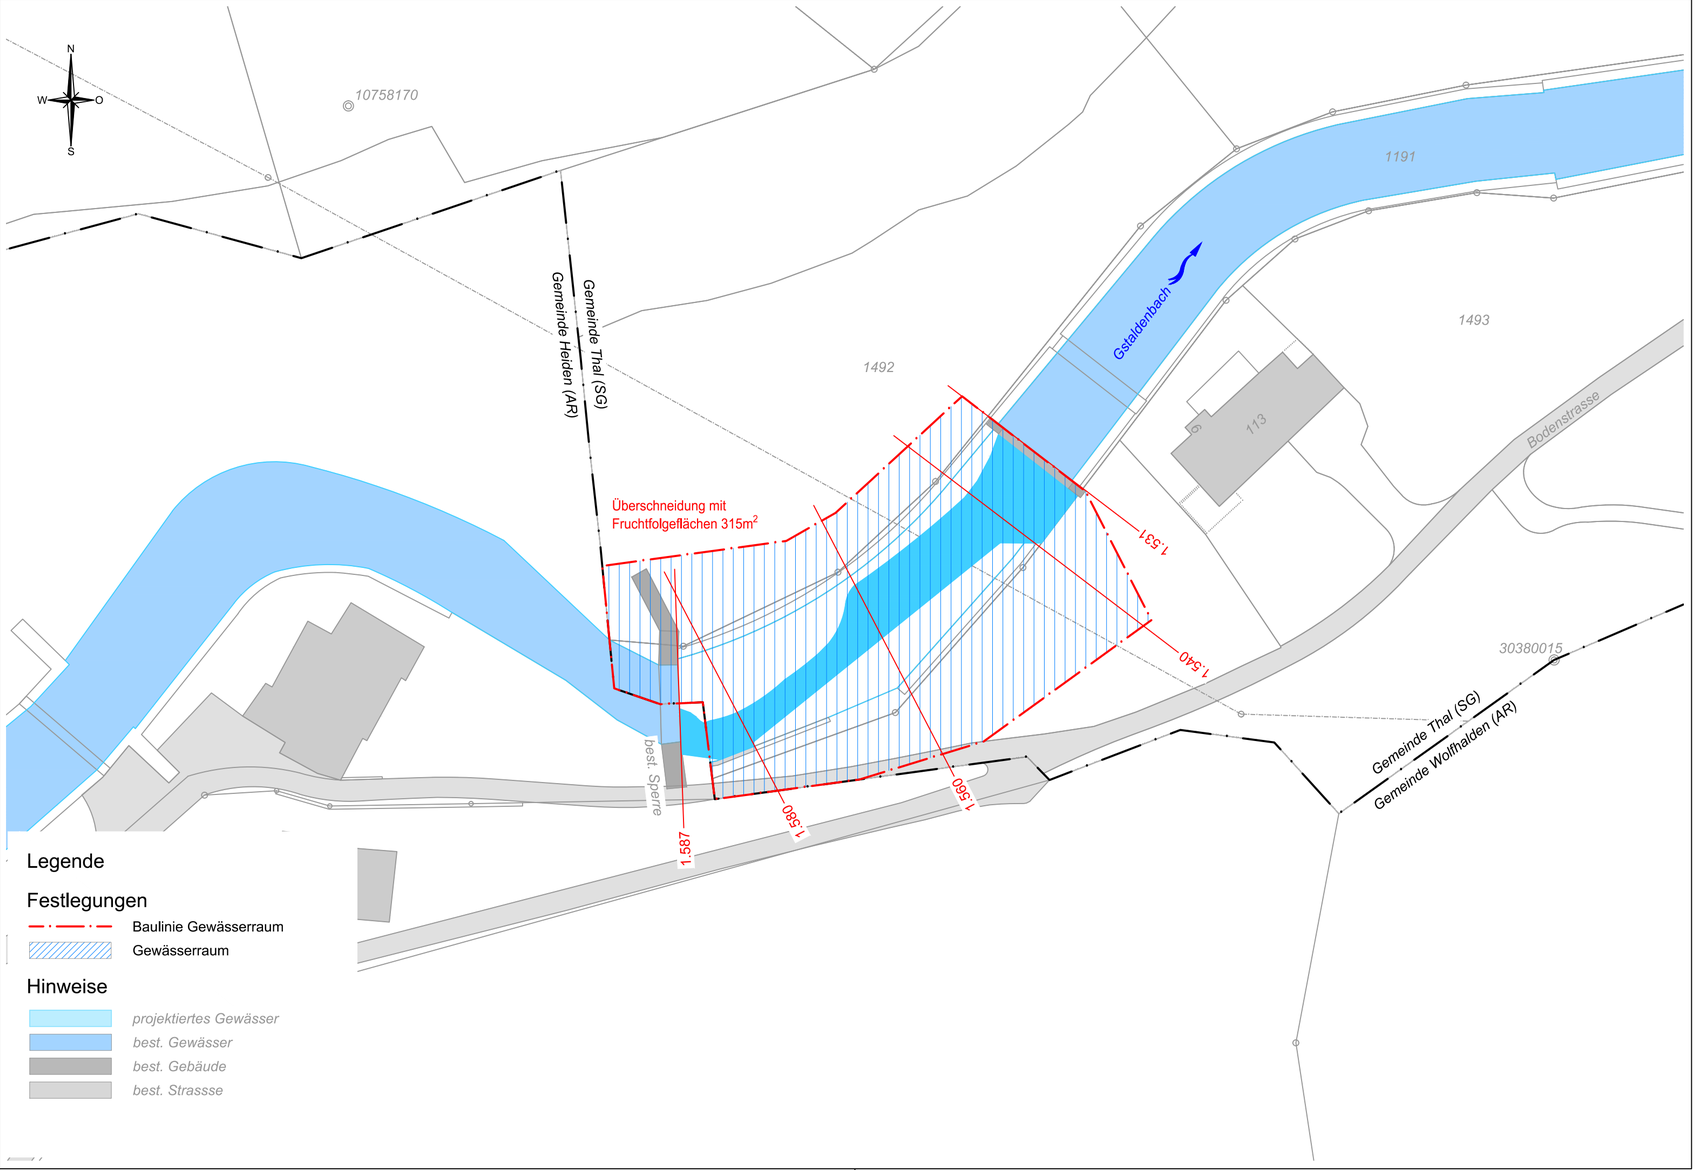
MITWIRKUNG