


ÜBERBAUUNGSORDNUNG "WEIERMATT"

Einwohnergemeinde Laupen | Kanton Bern
Genehmigungsexemplar vom 30. Oktober 2023
Zonenplan- und Baureglementsänderung | **Überbauungsplan** | Überbauungsvorschriften | Erläuterungsbericht
1:500

Panorama AG für Raumplanung Architektur und Landschaft | Fabrikstrasse 20A | 3012 Bern | Fon 031 326.44.44
Gibelinstrasse 2 | 4500 Solothurn | Fon 032 625.24.42 | www.panorama-ag.ch

- Legende**
- Wirkungsbereich der Überbauungsordnung
 - Baubereiche A1, A2, A3, B1 und C1
 - Baubereiche für Gebäudeteile a1 und a2
 - Baubereiche für Gebäudeteile a3, b1 und c1
 - Begrünte Flächen
 - Gemeinschaftlicher Aussenraum
 - Aussenbereich Kinderbetreuung
 - Bereich Ersatzfläche Hecken
 - Bereich für Spielfläche
 - Sickerfähige Flächen
 - Hecken
 - Zu rodende Hecken
 - Amphibienweiher
 - Ersatzpflichtiger Baum
 - Befestigte Flächen
 - Bereich oberirdische Parkierung
 - Achsen Fusswege
 - Bereich Ein- und Ausfahrt Einstellhalle
 - Notzufahrt
 - Standort Container

- Hinweise**
- Gebäude bestehend in UeO (weisse Linien)
 - Gebäude bestehend ausserhalb UeO
 - Gemeindegrenze

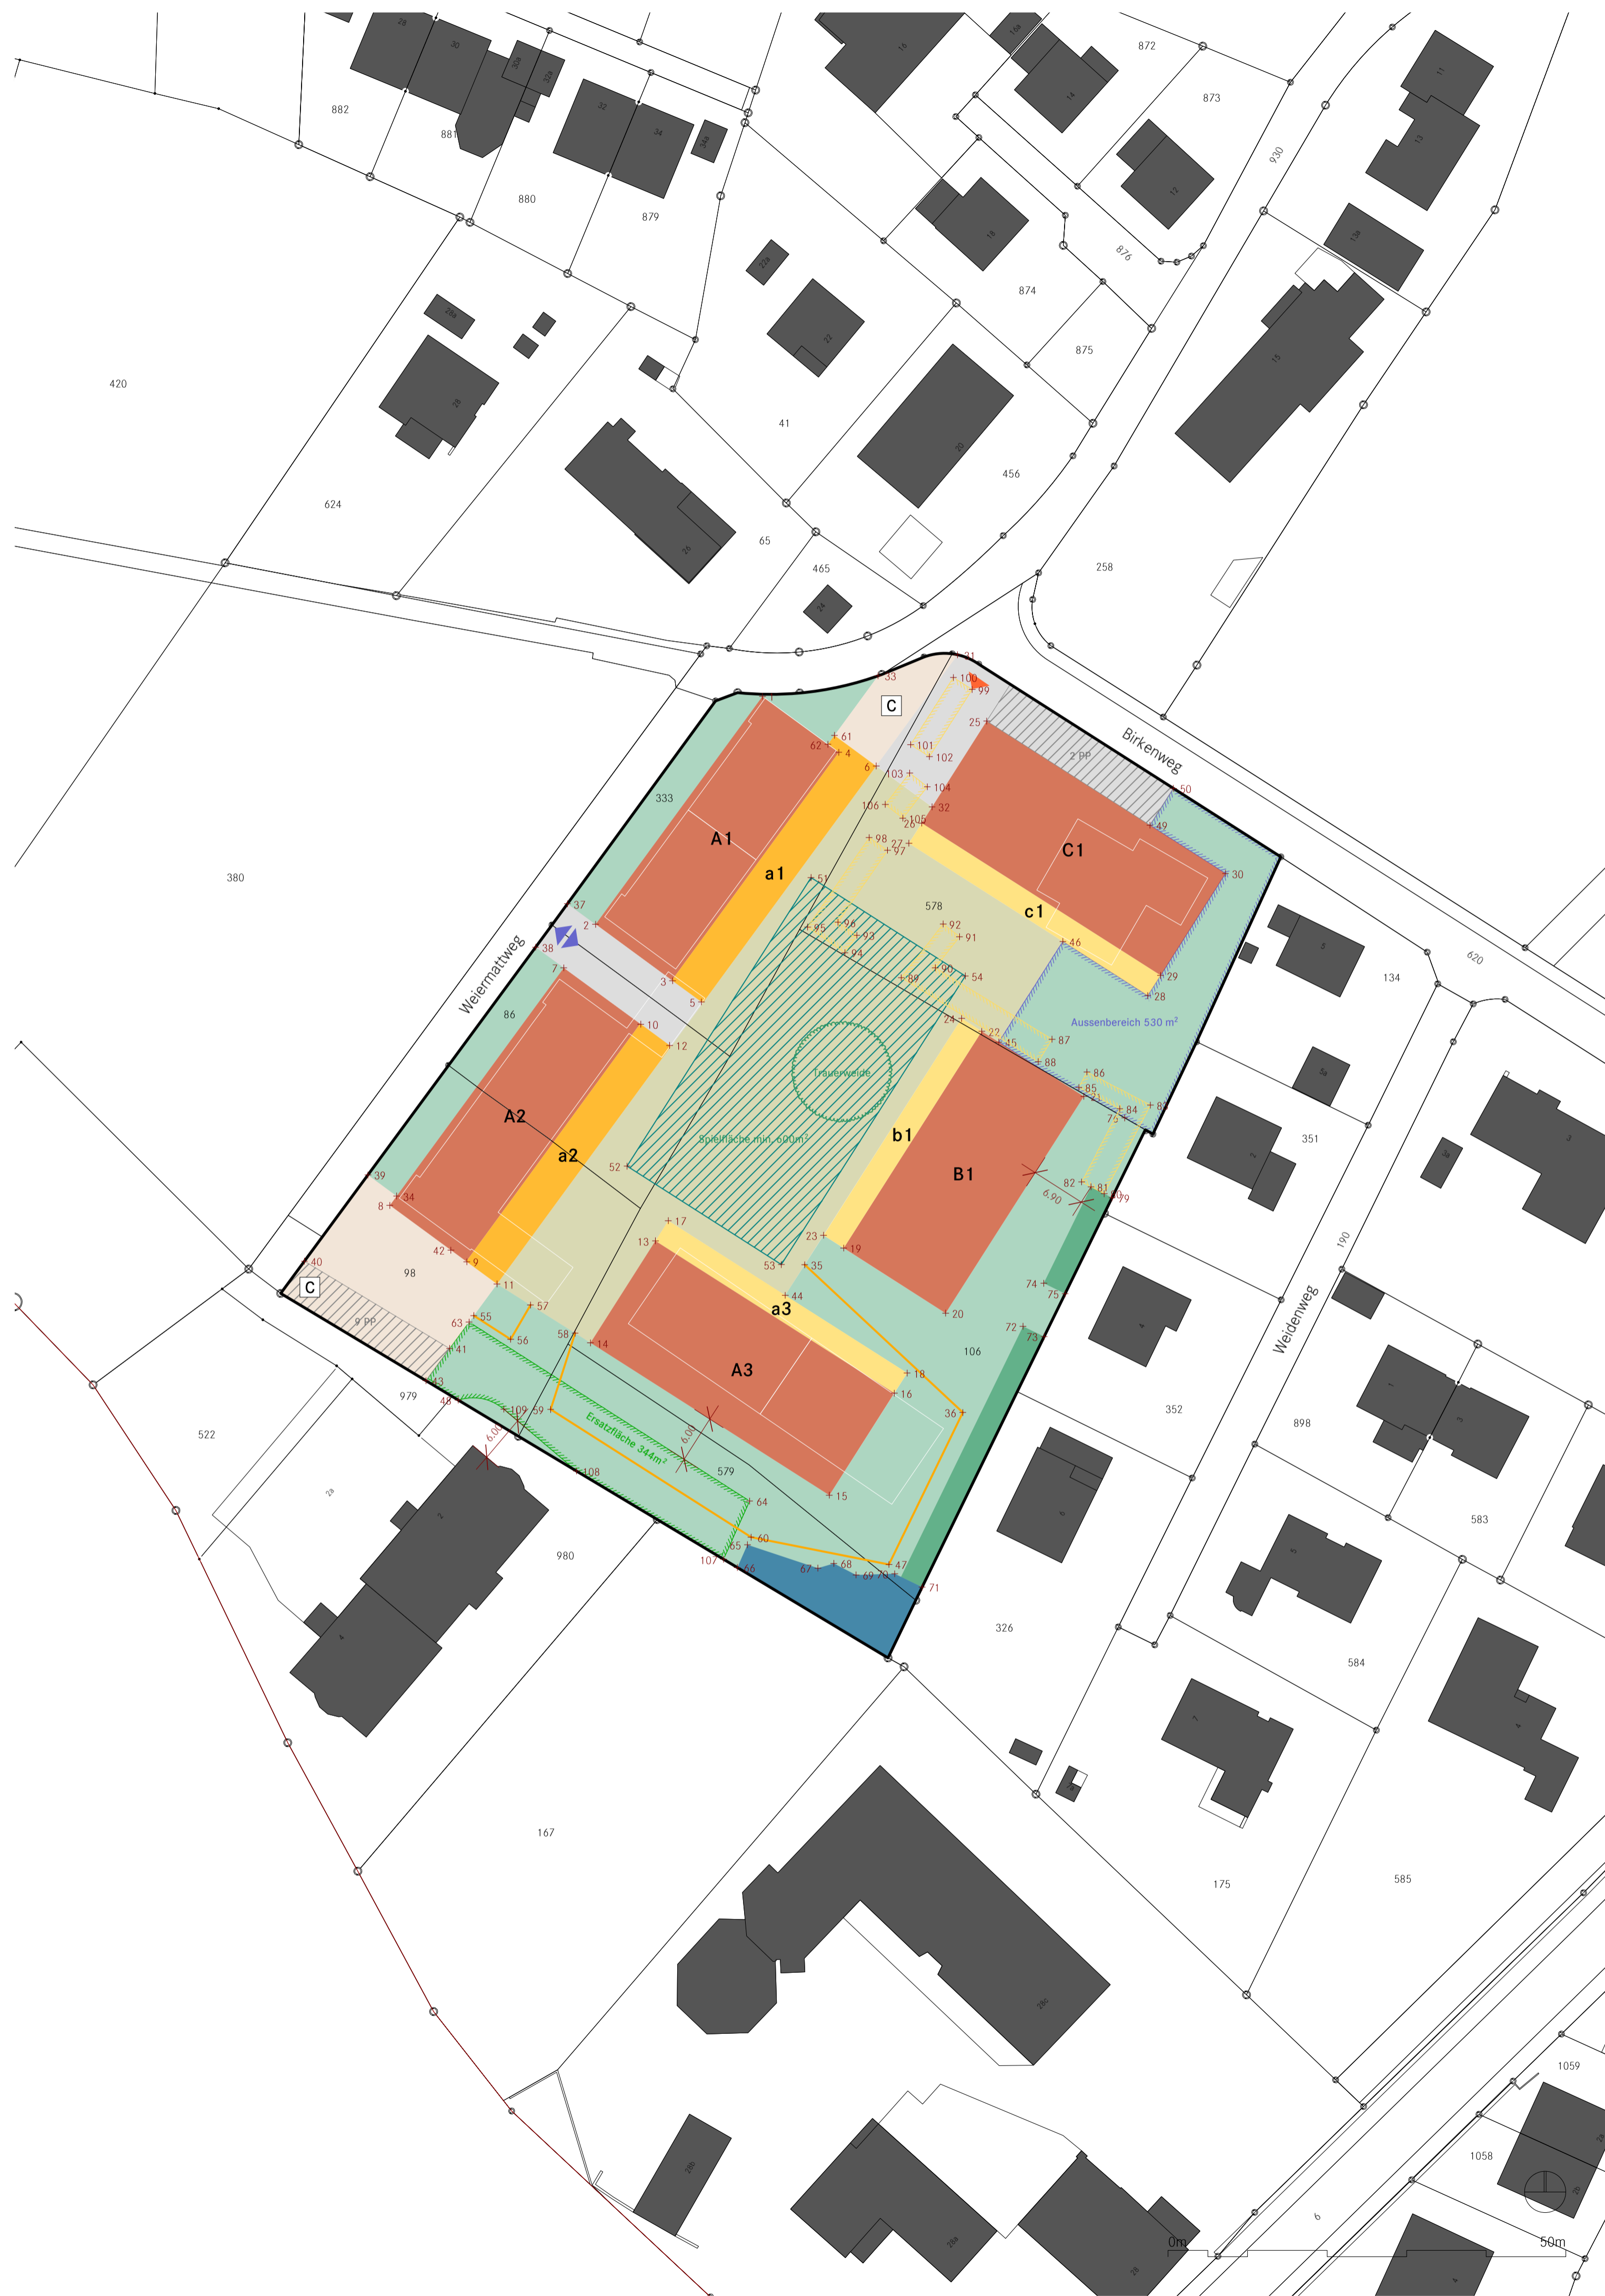

Genehmigungsvermerke der Änderungen

| | |
|-----------------------------------|-----------------------------------|
| Vorprüfung | 20. März 2023 |
| Publikation im amtlichen Anzeiger | 17. und 24. August 2023 |
| Öffentliche Auflage | 17. August bis 18. September 2023 |
| Einspracheverhandlungen | 24. Oktober 2023 |
| Erlidigte Einsprachen | 0 |
| Unerlidigte Einsprachen | 1 |
| Rechtsverwahrungen | 0 |

Beschlossen durch den Gemeinderat

...
Namens der Einwohnergemeinde:
Die Gemeindepräsidentin
Der Gemeindegeschreiber

Die Richtigkeit dieser Angaben bescheinigt:
Laupen, den
Der Gemeindegeschreiber

Genehmigt durch das Amt für Gemeinden und Raumordnung AGR

Koordinatenpunkte (Festsetzung)

| ID | X-Koordinate | Y-Koordinate | ID | X-Koordinate | Y-Koordinate |
|----|---------------|----------------|-----|---------------|----------------|
| 1 | 2°58'4573.427 | 1°19'4'338.320 | 56 | 2°58'4541.786 | 1°19'4'257.561 |
| 2 | 2°58'4552.450 | 1°19'4'309.680 | 57 | 2°58'4544.266 | 1°19'4'261.856 |
| 3 | 2°58'4562.129 | 1°19'4'302.592 | 58 | 2°58'4549.883 | 1°19'4'258.317 |
| 4 | 2°58'4583.027 | 1°19'4'331.289 | 59 | 2°58'4546.810 | 1°19'4'248.739 |
| 5 | 2°58'4565.759 | 1°19'4'299.933 | 60 | 2°58'4571.994 | 1°19'4'232.682 |
| 6 | 2°58'4587.727 | 1°19'4'329.582 | 61 | 2°58'4582.483 | 1°19'4'333.423 |
| 7 | 2°58'4548.453 | 1°19'4'304.223 | 62 | 2°58'4581.656 | 1°19'4'332.293 |
| 8 | 2°58'4526.591 | 1°19'4'274.373 | 63 | 2°58'4536.552 | 1°19'4'259.716 |
| 9 | 2°58'4536.269 | 1°19'4'267.284 | 64 | 2°58'4571.816 | 1°19'4'239.900 |
| 10 | 2°58'4558.132 | 1°19'4'297.134 | 65 | 2°58'4571.550 | 1°19'4'231.750 |
| 11 | 2°58'4540.064 | 1°19'4'264.505 | 66 | 2°58'4570.264 | 1°19'4'228.883 |
| 12 | 2°58'4561.762 | 1°19'4'294.475 | 67 | 2°58'4580.400 | 1°19'4'228.800 |
| 13 | 2°58'4559.981 | 1°19'4'269.920 | 68 | 2°58'4582.400 | 1°19'4'229.400 |
| 14 | 2°58'4551.809 | 1°19'4'257.103 | 69 | 2°58'4585.200 | 1°19'4'227.950 |
| 15 | 2°58'4581.826 | 1°19'4'237.964 | 70 | 2°58'4590.050 | 1°19'4'228.100 |
| 16 | 2°58'4589.998 | 1°19'4'250.780 | 71 | 2°58'4593.500 | 1°19'4'226.420 |
| 17 | 2°58'4561.594 | 1°19'4'272.449 | 72 | 2°58'4606.173 | 1°19'4'259.184 |
| 18 | 2°58'4591.611 | 1°19'4'253.309 | 73 | 2°58'4608.832 | 1°19'4'257.884 |
| 19 | 2°58'4583.635 | 1°19'4'269.010 | 74 | 2°58'4608.791 | 1°19'4'264.590 |
| 20 | 2°58'4596.451 | 1°19'4'260.838 | 75 | 2°58'4611.467 | 1°19'4'263.274 |
| 21 | 2°58'4613.817 | 1°19'4'288.073 | 76 | 2°58'4618.959 | 1°19'4'285.371 |
| 22 | 2°58'4601.001 | 1°19'4'296.245 | 77 | 2°58'4604.569 | 1°19'4'339.846 |
| 23 | 2°58'4581.106 | 1°19'4'270.623 | 78 | 2°58'4598.839 | 1°19'4'227.716 |
| 24 | 2°58'4598.471 | 1°19'4'297.858 | 79 | 2°58'4617.364 | 1°19'4'275.331 |
| 25 | 2°58'4601.616 | 1°19'4'335.216 | 80 | 2°58'4616.383 | 1°19'4'275.843 |
| 26 | 2°58'4593.444 | 1°19'4'322.399 | 81 | 2°58'4614.721 | 1°19'4'276.711 |
| 27 | 2°58'4591.831 | 1°19'4'319.870 | 82 | 2°58'4613.546 | 1°19'4'277.324 |
| 28 | 2°58'4621.848 | 1°19'4'300.730 | 83 | 2°58'4622.192 | 1°19'4'286.971 |
| 29 | 2°58'4623.461 | 1°19'4'303.260 | 84 | 2°58'4618.337 | 1°19'4'286.501 |
| 30 | 2°58'4631.633 | 1°19'4'316.076 | 85 | 2°58'4613.196 | 1°19'4'289.186 |
| 31 | 2°58'4597.956 | 1°19'4'343.548 | 86 | 2°58'4614.214 | 1°19'4'291.136 |
| 32 | 2°58'4594.746 | 1°19'4'324.441 | 87 | 2°58'4609.822 | 1°19'4'295.246 |
| 33 | 2°58'4587.961 | 1°19'4'340.901 | 88 | 2°58'4608.099 | 1°19'4'292.432 |
| 34 | 2°58'4527.451 | 1°19'4'275.547 | 89 | 2°58'4590.873 | 1°19'4'302.981 |
| 35 | 2°58'4578.741 | 1°19'4'266.915 | 90 | 2°58'4595.149 | 1°19'4'304.232 |
| 36 | 2°58'4598.610 | 1°19'4'248.358 | 91 | 2°58'4598.192 | 1°19'4'308.127 |
| 37 | 2°58'4548.919 | 1°19'4'312.266 | 92 | 2°58'4596.144 | 1°19'4'309.728 |
| 38 | 2°58'4544.918 | 1°19'4'306.812 | 93 | 2°58'4585.297 | 1°19'4'308.302 |
| 39 | 2°58'4523.838 | 1°19'4'278.197 | 94 | 2°58'4583.793 | 1°19'4'306.117 |
| 40 | 2°58'4515.858 | 1°19'4'267.364 | 95 | 2°58'4579.108 | 1°19'4'309.341 |
| 41 | 2°58'4534.109 | 1°19'4'256.399 | 96 | 2°58'4582.919 | 1°19'4'309.939 |
| 42 | 2°58'4534.268 | 1°19'4'268.750 | 97 | 2°58'4589.146 | 1°19'4'318.988 |
| 43 | 2°58'4531.131 | 1°19'4'252.356 | 98 | 2°58'4586.840 | 1°19'4'320.575 |
| 44 | 2°58'4576.294 | 1°19'4'263.076 | 99 | 2°58'4599.787 | 1°19'4'339.187 |
| 45 | 2°58'4603.127 | 1°19'4'294.889 | 100 | 2°58'4597.426 | 1°19'4'340.692 |
| 46 | 2°58'4611.186 | 1°19'4'307.528 | 101 | 2°58'4592.052 | 1°19'4'332.259 |
| 47 | 2°58'4589.334 | 1°19'4'229.260 | 102 | 2°58'4594.414 | 1°19'4'330.754 |
| 48 | 2°58'4535.188 | 1°19'4'249.918 | 103 | 2°58'4591.941 | 1°19'4'328.686 |
| 49 | 2°58'4622.134 | 1°19'4'322.133 | 104 | 2°58'4594.147 | 1°19'4'326.962 |
| 50 | 2°58'4625.086 | 1°19'4'326.763 | 105 | 2°58'4591.069 | 1°19'4'323.022 |
| 51 | 2°58'4579.531 | 1°19'4'315.561 | 106 | 2°58'4588.862 | 1°19'4'324.746 |
| 52 | 2°58'4556.413 | 1°19'4'279.305 | 107 | 2°58'4568.537 | 1°19'4'229.919 |
| 53 | 2°58'4575.806 | 1°19'4'266.939 | 108 | 2°58'4550.054 | 1°19'4'241.006 |
| 54 | 2°58'4598.925 | 1°19'4'303.196 | 109 | 2°58'4540.927 | 1°19'4'248.778 |
| 55 | 2°58'4537.147 | 1°19'4'260.522 | | | |