Gemeinde Meggen

Bebauungsplan «Luzernerstrasse»

Situationsplan 1:500

Vom Gemeinderat am 1. März 2023 zur öffentlichen Auflage verabschiedet

Öffentliche Auflage vom 13. März 2023 bis 11. April 2023

An der Urnenabstimmung beschlossen am .....

Der Gemeindepräsident

Urs Brücker

Der Gemeindeschreiber

Daniel Ottiger

Vom Regierungsrat mit Entscheid Nr. ..... am ..... genehmigt.

910.01 | 23.03.2022 | mre

mag_bbp_luzernerstrasse_ga_auf_230223.mxd

Planteam S AG : Luzern : Bern : Solothurn
Raumentwicklung : Städtebau : Geoinformation

plan:team

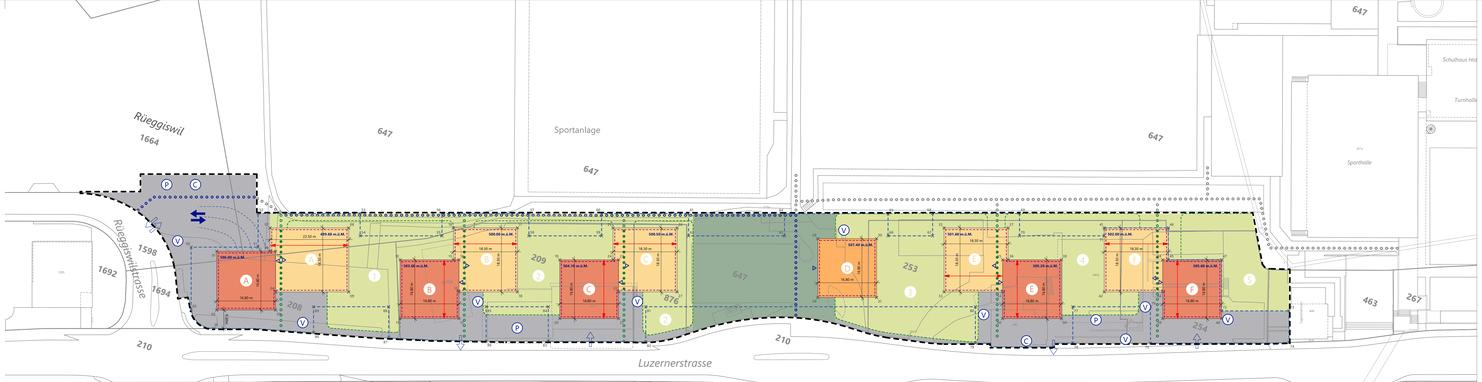

Legende

VERBINDLICHER INHALT

Allgemeine Bestimmungen

- Perimeter

Baubereiche

- Baubereich Gartenhaus A, B, C, E und F
- Baubereich Dorfhaus A, B, C, E und F
- Baubereich Turmhaus D
- Baubereich Einstellhallen und Verbindungsbau
- Firstrichtung
- Landskoordinaten
- 537.00 m.ü.M. — Höhenkote höchster Punkt des Gebäudes in Meter über Meer (m.ü.M.)

Erschliessung

	Öffentliche Rad- und Fusswegverbindung	Lage schematisch
	Öffentliche Fusswegverbindung	Lage schematisch
	Öffentliche Hausdurchgänge	Lage schematisch
	Hauszugänge	Lage schematisch
	Ein- und Ausfahrt Perimeter	Lage schematisch
	Ein- und Ausfahrt Einstellhalle	Lage schematisch
P	Autoabstellplätze (Kunden- und Kurzzeitparkplätze)	Lage schematisch
V	Veloabstellplätze	Lage schematisch
C	Entsorgung / Unterflurcontainer	Lage schematisch

Umgebungsbereiche

- Umgebungsbereich: Strassenraum
- Umgebungsbereich: Öffentlicher Park
- Umgebungsbereich: Garten (1, 2, 3, 4 und 5)
- Sockelmauer — Lage schematisch

ORIENTIERENDER INHALT

- Richtprojekt Hauptbauten
- Wegverbindungen (ausserhalb Perimeter)
- Vermassung

Koordinaten Baubereiche (VERBINDLICH)

A	1	2670438,141	1210803,81	B	10	2670488,294	1210818,898	C	19	2670531,251	1210834,045
	2	2670443,727	1210787,966		11	2670493,881	1210803,054		20	2670536,838	1210818,202
	3	2670459,571	1210793,553		12	2670509,724	1210808,641		21	2670552,682	1210823,788
	4	2670457,859	1210798,41		13	2670507,197	1210815,808		22	2670550,155	1210830,956
	5	2670463,365	1210809,397		14	2670506,338	1210824,484		23	2670547,095	1210839,632
	6	2670462,476	1210808,865		15	2670502,629	1210823,952		24	2670545,586	1210839,1
	7	2670462,944	1210815,137		16	2670499,602	1210833,534		25	2670542,56	1210847,882
	8	2670471,46	1210822,631		17	2670518,861	1210838,62		26	2670559,818	1210853,768
	9	2670477,546	1210805,352		18	2670522,947	1210821,582		27	2670565,904	1210836,909
D	28	2670598,69	1210864,22	E	32	2670631,634	1210879,092	F	41	2670674,733	1210894,289
	29	2670604,277	1210848,376		33	2670637,72	1210861,833		42	2670680,819	1210877,031
	30	2670616,534	1210869,807		34	2670653,47	1210867,387		43	2670696,569	1210882,585
	31	2670620,121	1210853,963		35	2670650,41	1210876,063		44	2670693,509	1210891,261
					36	2670651,919	1210876,595		45	2670695,018	1210891,793
					37	2670648,893	1210885,378		46	2670691,992	1210900,375
					38	2670666,234	1210881,65		47	2670709,333	1210896,648
					39	2670673,841	1210865,807		48	2670714,94	1210881,004
					40	2670655,997	1210860,22		49	2670699,096	1210875,417
U	50	2670430,874	1210802,467		59	2670540,249	1210844,463		68	2670627,197	1210881,901
	51	2670448,887	1210808,819		60	2670538,123	1210850,492		69	2670650,586	1210890,149
	52	2670445,686	1210817,896		61	2670561,512	1210858,739		70	2670652,712	1210884,12
	53	2670473,153	1210827,582		62	2670563,638	1210852,71		71	2670675,487	1210892,151
	54	2670475,379	1210821,553		63	2670589,464	1210861,817		72	2670714,208	1210883,079
	55	2670491,292	1210829,315		64	2670587,358	1210867,789		73	2670732,338	1210885,472
	56	2670495,156	1210835,344		65	2670615,226	1210877,516		74	2670735,346	1210860,969
	57	2670518,554	1210843,591		66	2670617,332	1210871,644		75	2670698,128	1210867,639
	58	2670520,68	1210837,563		67	2670629,323	1210873,873		76	2670694,67	1210877,443
	77	2670673,781	1210870,077		86	2670519,164	1210805,175				
	78	2670677,247	1210860,248		87	2670492,664	1210796,731				
	79	2670651,03	1210851,001		88	2670489,691	1210805,163				
	80	2670647,563	1210860,832		89	2670469,474	1210798,034				
	81	2670558,866	1210829,506		90	2670471,35	1210791,013				
	82	2670562,194	1210820,118		91	2670444,569	1210782,649				
	83	2670539,942	1210810,969		92	2670436,806	1210786,644				
	84	2670532,648	1210820,311								
	85	2670513,909	1210814,408								