



Gartenhaus E

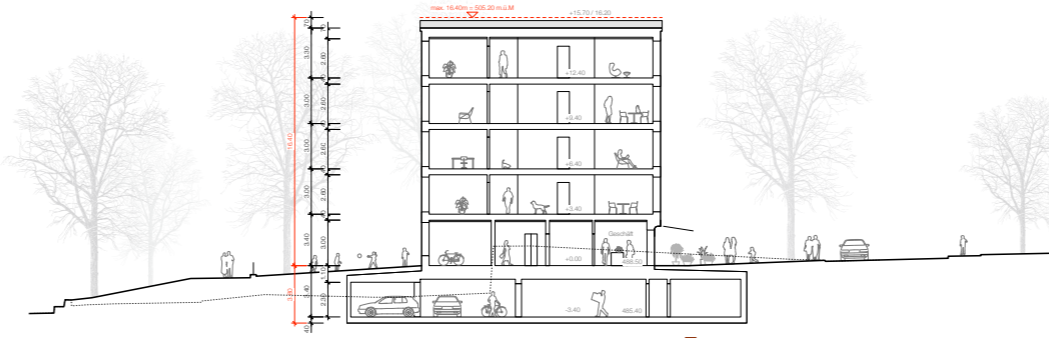

Dorfhaus E

SCHNITT GARTENHAUS E

SCHNITT DORFHAUS E

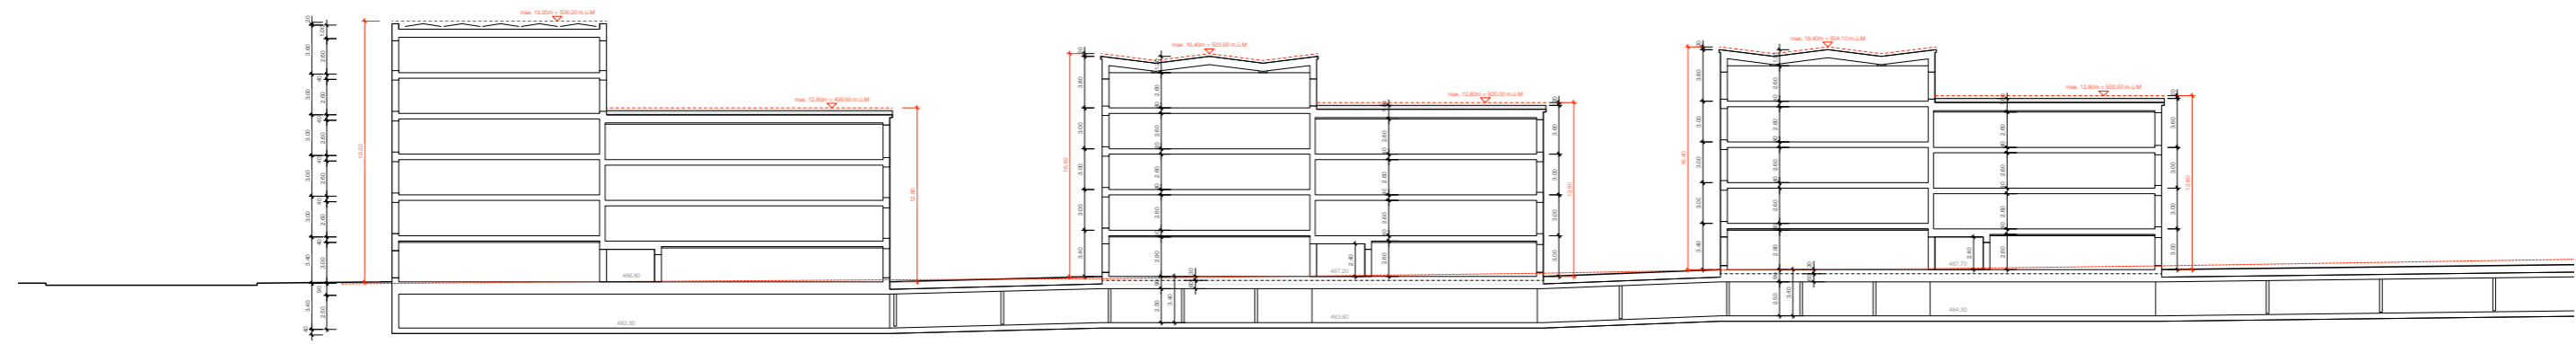

LÄNGSSCHNITT (TEIL LINKS)

Dorfhaus A


Gartenhaus A

Dorfhaus B

Gartenhaus B

Dorfhaus C

Gartenhaus C

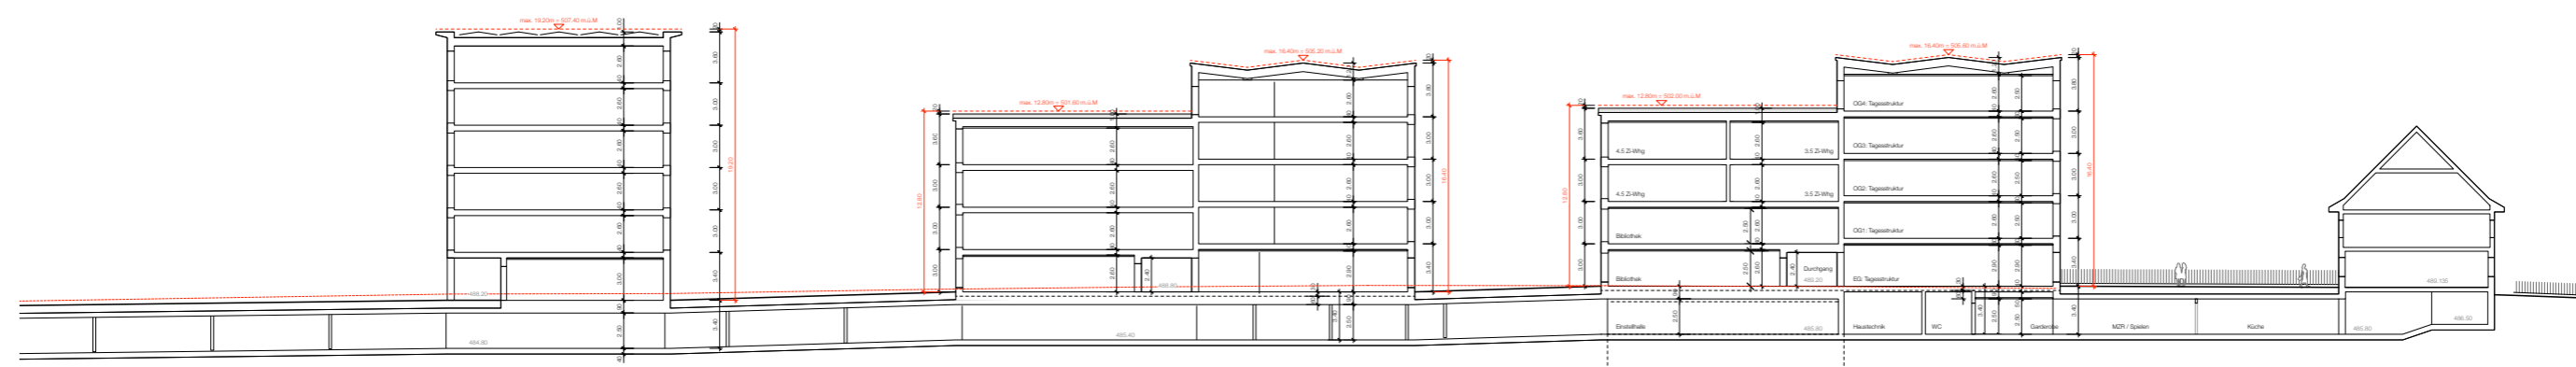

LÄNGSSCHNITT (TEIL RECHTS)

Turmhaus D


Gartenhaus E

Dorfhaus E

Gartenhaus F

Dorfhaus F

Luz.-Str. 14

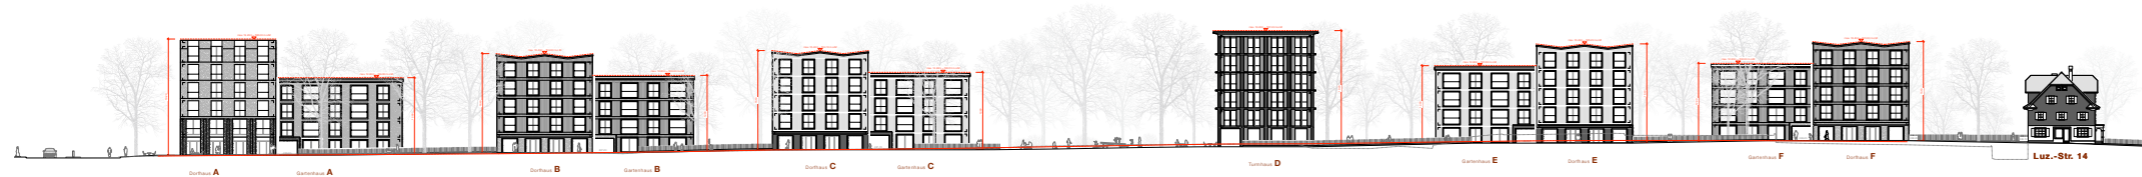


ANSICHT SÜD GESAMT




ANSICHT SÜD (TEIL LINKS)



ANSICHT SÜD (TEIL RECHTS)

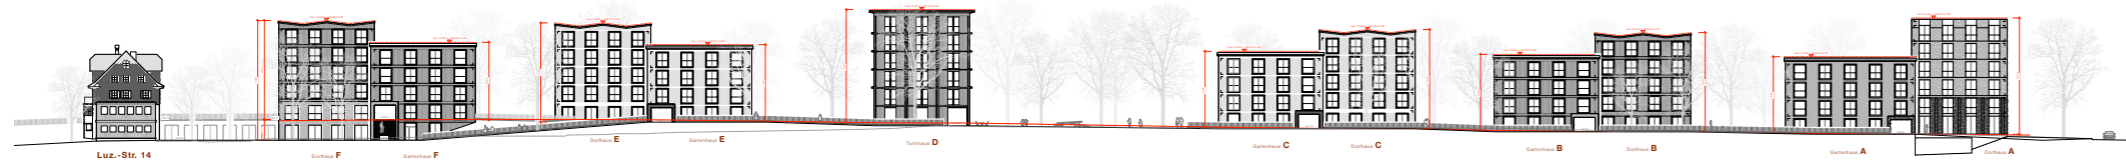

ANSICHT NORD GESAMT

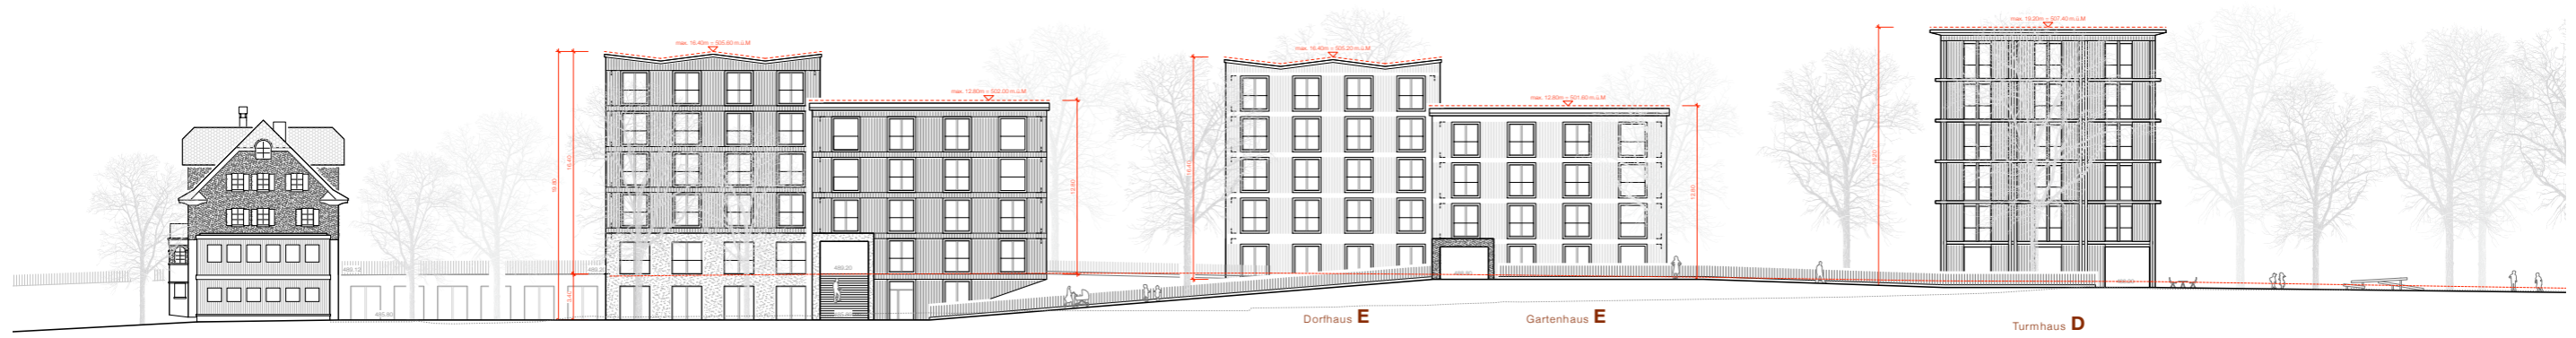


ANSICHT NORD (TEIL LINKS)




ANSICHT NORD (TEIL RECHTS)



ANSICHT WEST TURMHAUS D

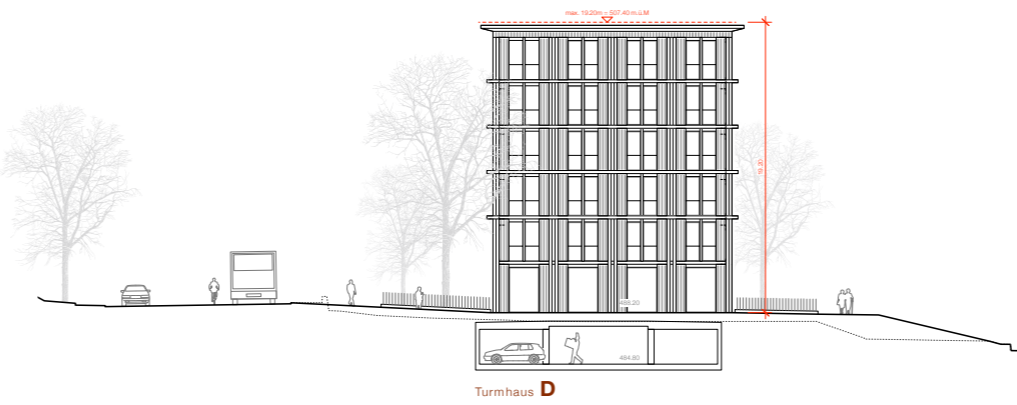

ANSICHT OST TURMHAUS D

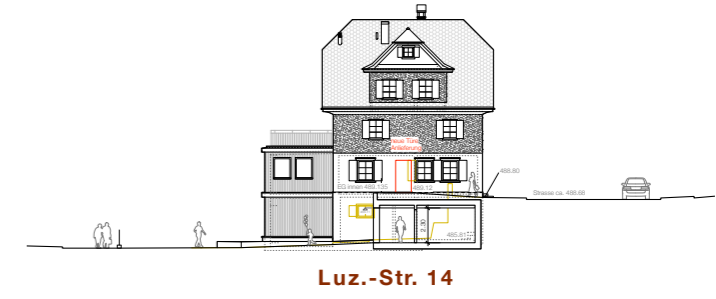

ANSICHT WEST LUZERNERSTRASSE 14



ANSICHT OST HAUS F



ANSICHT OST HAUS E



ANSICHT WEST HAUS E



ANSICHT WEST HAUS B



ANSICHT OST HAUS A



ANSICHT WEST HAUS A