



Gartenhaus E

SCHNITT GARTENHAUS E

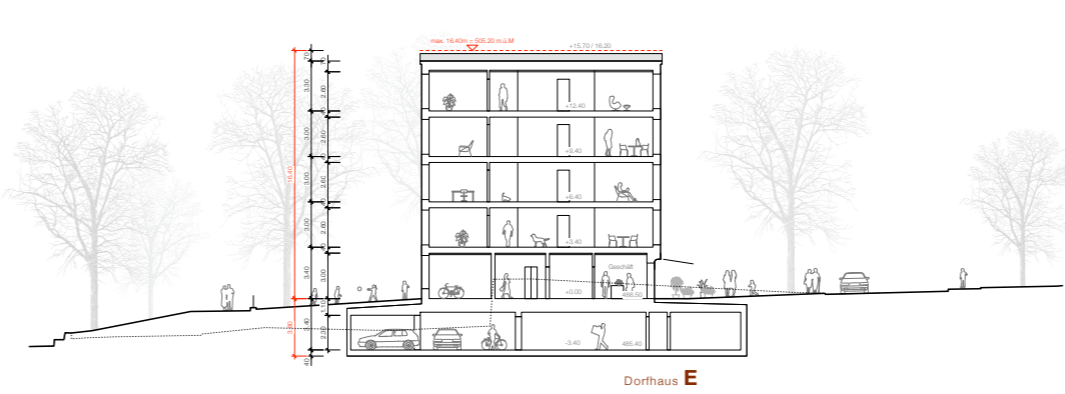


Dorfhaus E


SCHNITT DORFHAUS E

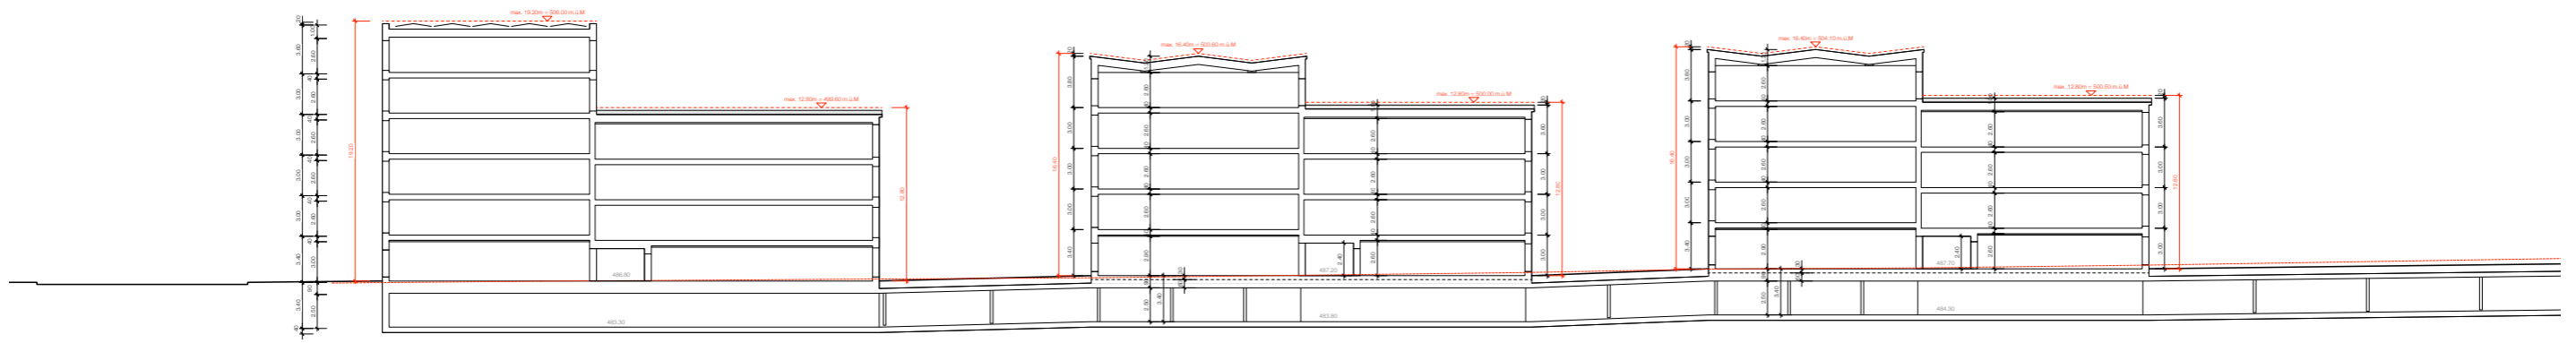

LÄNGSSCHNITT (TEIL LINKS)

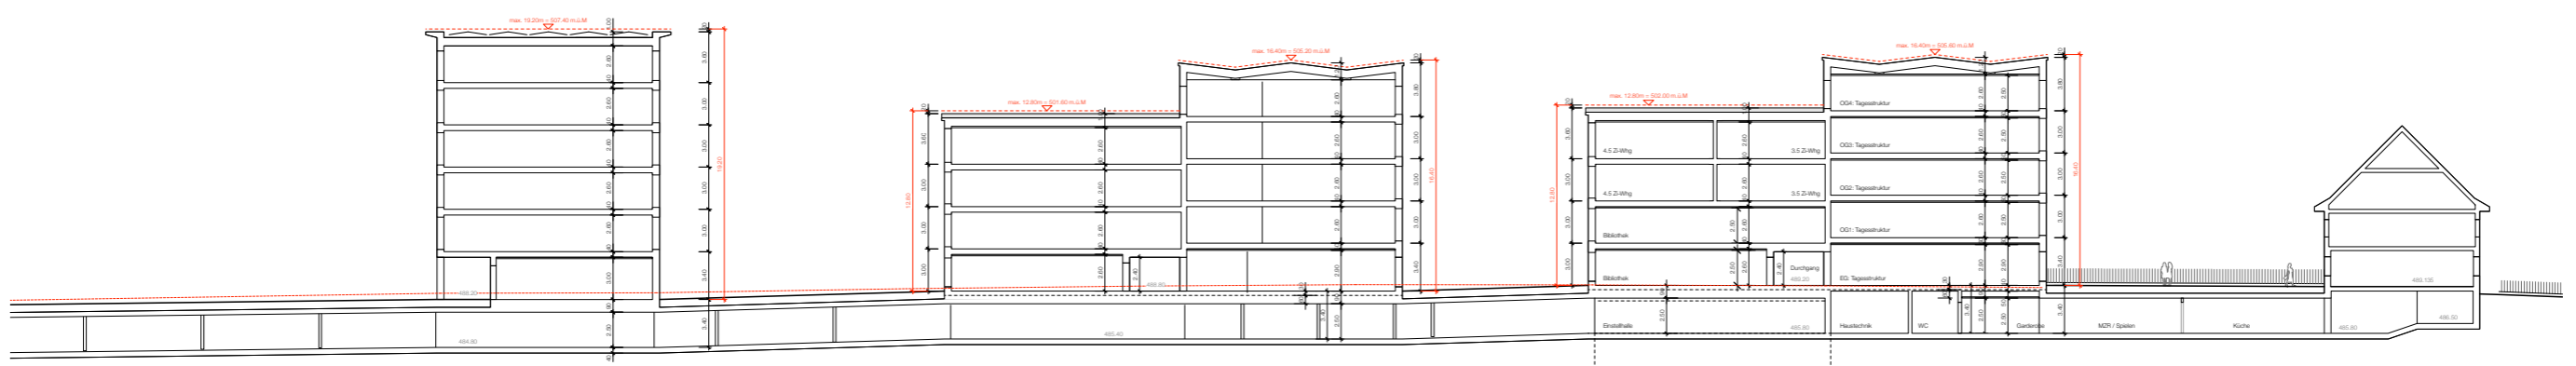

LÄNGSSCHNITT (TEIL RECHTS)

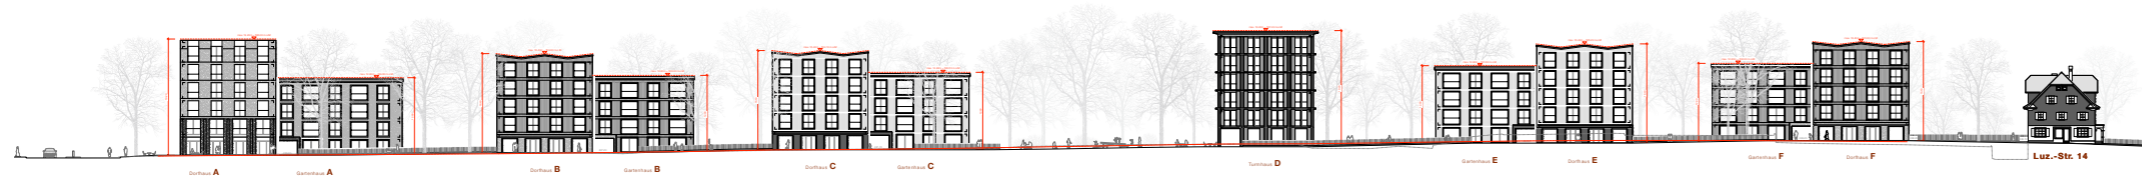

ANSICHT SÜD GESAMT




ANSICHT SÜD (TEIL LINKS)




ANSICHT SÜD (TEIL RECHTS)



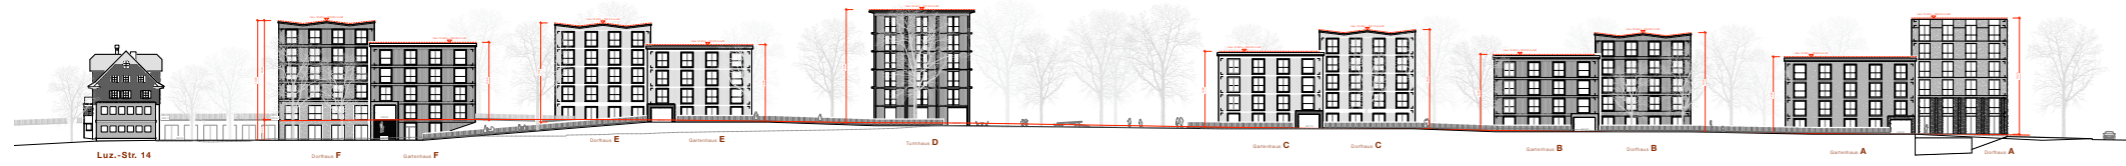

ANSICHT NORD GESAMT

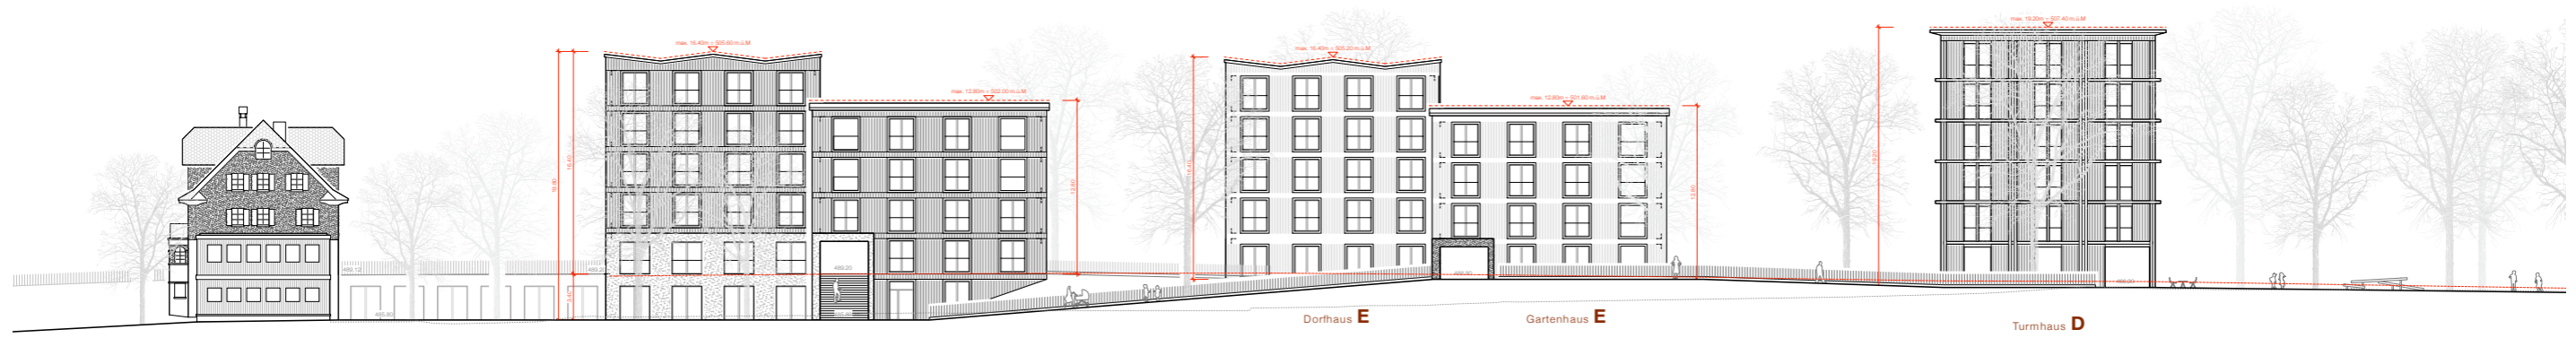


ANSICHT NORD (TEIL LINKS)




ANSICHT NORD (TEIL RECHTS)



ANSICHT WEST TURMHAUS D

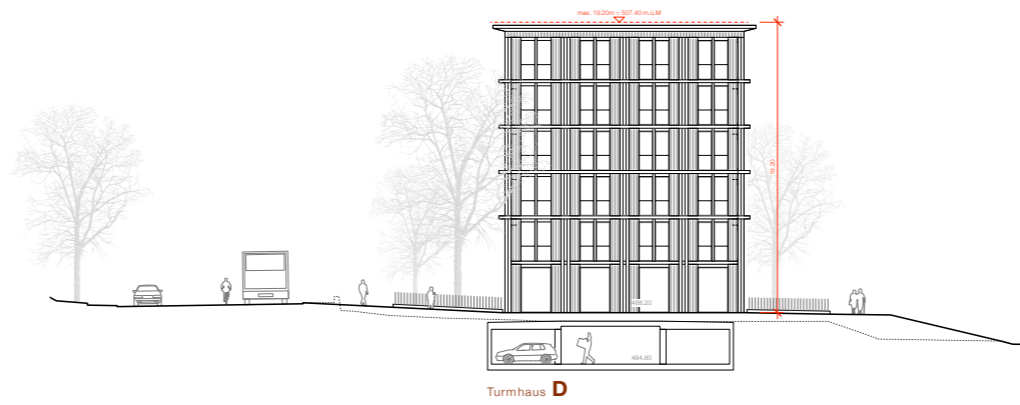

ANSICHT OST TURMHAUS D

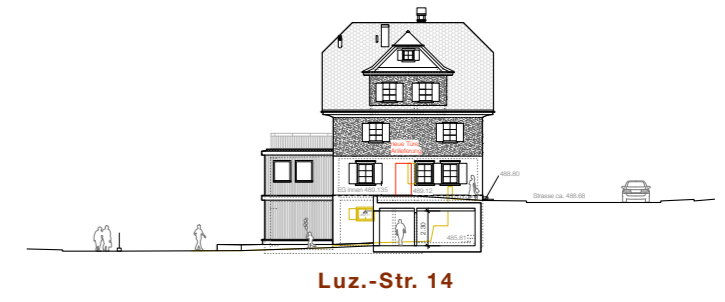


ANSICHT WEST LUZERNERSTRASSE 14



ANSICHT OST HAUS F



ANSICHT OST HAUS E

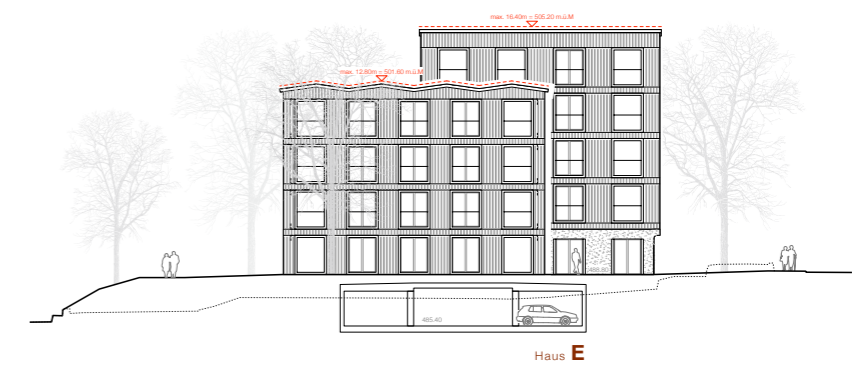

ANSICHT WEST HAUS E



ANSICHT WEST HAUS B



ANSICHT OST HAUS A



ANSICHT WEST HAUS A